

8700 TIELT
 TIelt Afdeling 3 Sectie G nr 96/r/3 - 96/s/3 - 96/y/3
 OPPERVLAKE TERREIN: 702.02 m²
 LEGENDE

-  TE BOUWEN MEERGEZINSWONING EN FIETSEN- EN AFVALBERGING
-  AF TE BREKEN BEBOUWING - 4 WONINGEN + STALLINGEN
-  TERREINVERHARDING GRIND WATERDOORLATEND
-  GROENZONE OPENBAAR TOEGANKELIJK EN GRASDALLEN
-  TERREINVERHARDING KLINKERS - TERRASSEN / TOEGANGSPADEN
-  BESTAANDE BEBOUWING
-  INFILTRATIE OPPERVLAKEWATER




NUTSVOORZIENINGEN
 OPNAME VERLICHTING
 ELEKTROINSTALLATIE
 WATERLEIDINGSNET
 GASENET
 TELEFONEN
 KABELDISTRIBUTIE

OPNAME HOOGTE VAN 100 IS 100
 HET TERREINNIVEAU IS VLAKE
 EN BLIJFT ONGEWIJZIG



TIelt
 BEERNEGEMSTRAAT 67-71

schaal 1/100 plan en 1/500 inplant en gevels

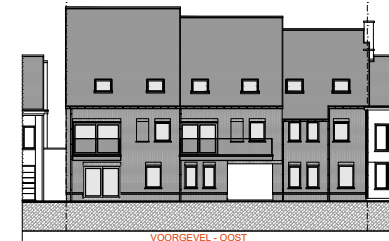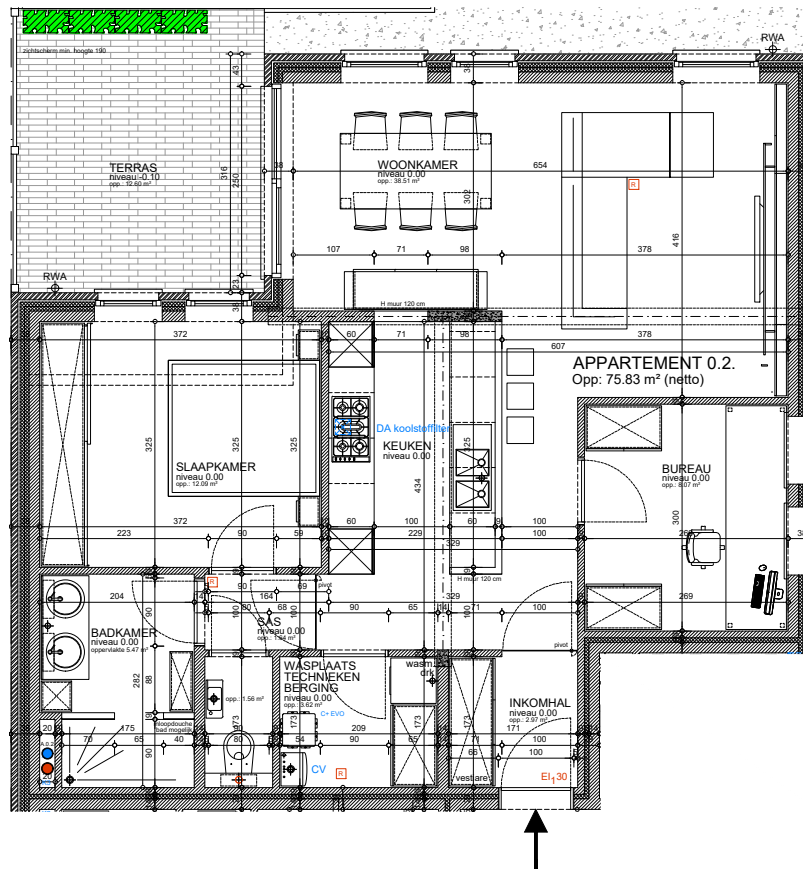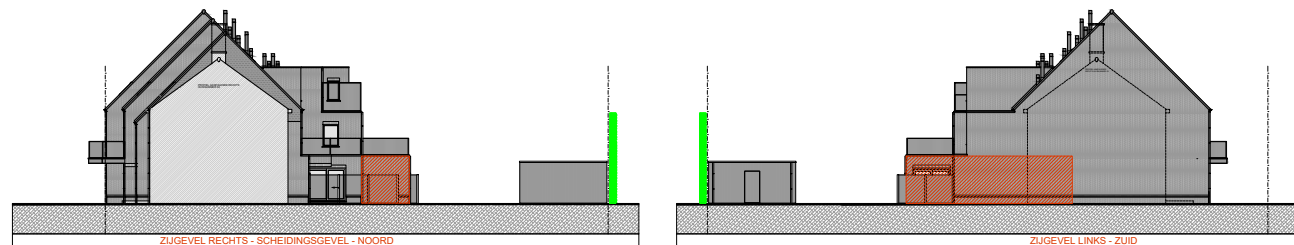

APPARTEMENT 0.2. - gelijkvloers linksachter
 2 slaapkamers - oppervlakte 75.83 m² (netto)
 inclusief aandeel in gemene delen waaronder
 terras, inkomhal, traphal, bergingen...

de afmetingen zijn indicatief en niet bindend
 vaste toestellen zijn inbegrepen
 losse meubelen zijn illustratief
 en maken geen deel uit van de verkoopovereenkomst

