

STAD DAMME

AFDELING SIJSELE



OPMETINGSPLAN

7de afdeling - sectie C

SCHAAL: 1/250

Opgemaakt te Oostkamp op 9 maart 2022

BV KRIS DE PAUW
Kris De Pauw, bestuurder
Landmeter-Expert, beëdigd door de
Rechtbank van Eerste Aanleg van Brugge
Inschrijvingsnummer tableau: LAN071350
Brugsestraat 45
8020 OOSTKAMP
gsm: 0476/99.76.21
Email: kris@landmeterdepauw.be
Website: www.landmeterdepauw.be

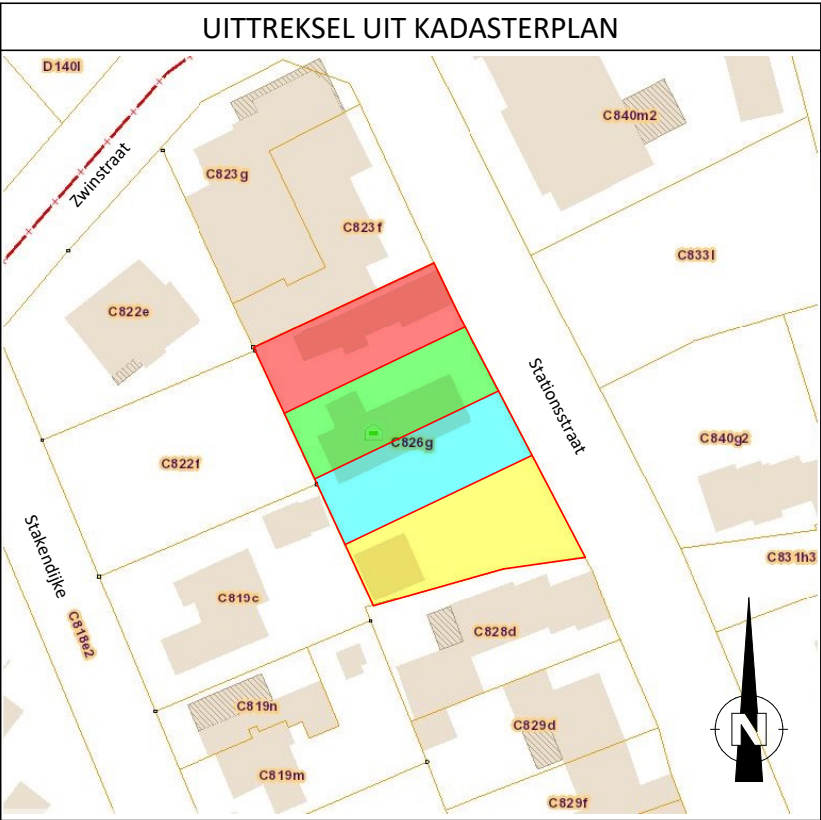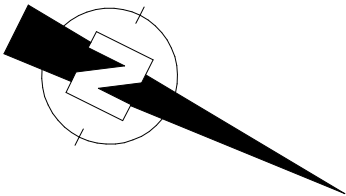

LEGENDE	
	Perceelsgrens
	Inspectieput
	Straatkolk
	Verlichtingspaal
	Brandkraan
	Afsluiting
	Bebouwing

