


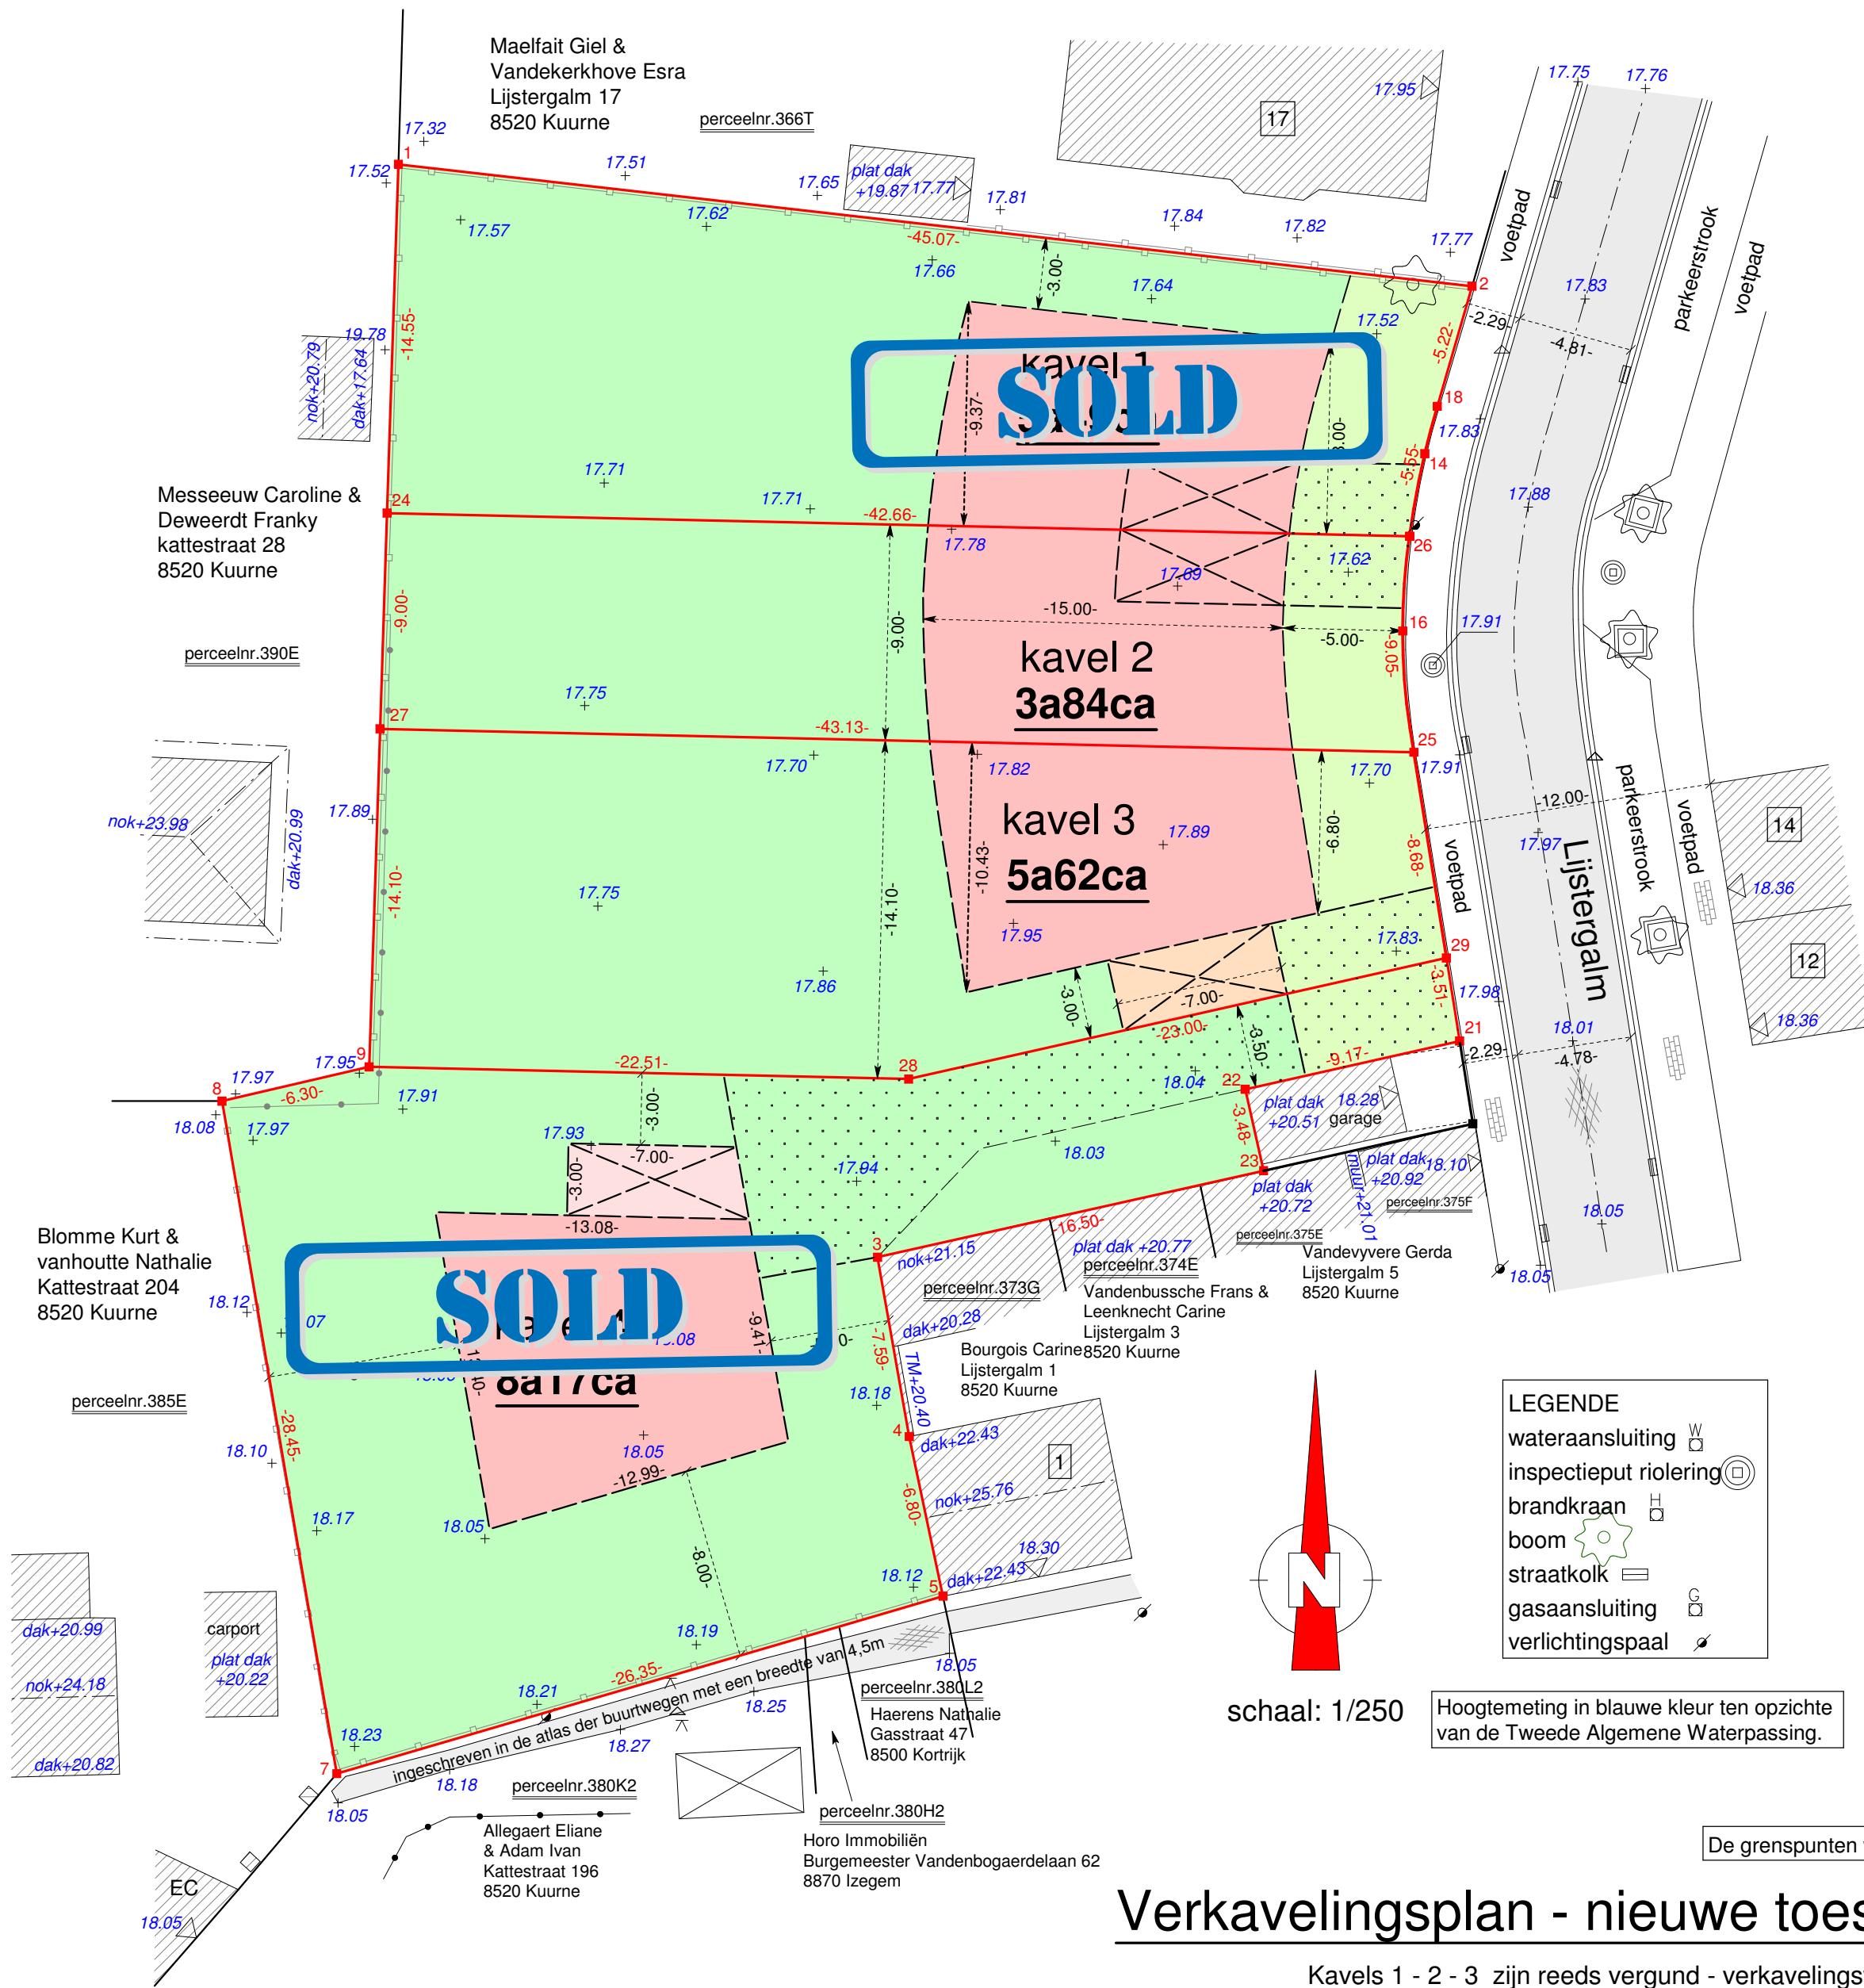

Coördinatenlijst

Nr	X	Y
1	72886.528	172733.437
2	72931.314	172728.357
3	72906.513	172687.868
4	72907.835	172680.389
5	72909.244	172673.736
7	72883.956	172666.333
8	72879.171	172694.378
9	72885.307	172695.807
14	72929.343	172721.373
16	72928.421	172713.981
18	72929.862	172723.348
21	72930.796	172696.883
22	72921.852	172694.870
23	72922.617	172691.475
24	72886.056	172718.896
25	72928.888	172708.923
26	72928.706	172717.929
27	72885.764	172709.901
28	72907.810	172695.297
29	72930.247	172700.347
583	72928.718	172717.929

LEGENDE

- wateraan sluiting
- inspectieput riolering
- brandkraan
- boom
- straatkolk
- gasaan sluiting
- verlichtingspaal

North arrow pointing up with 'N' and scale: 1/250

Hoogtemeting in blauwe kleur ten opzichte van de Tweede Algemene Waterpassing.

De grenspunten worden voorlopig niet gematerialiseerd.

Verkavelingsplan - nieuwe toestand na wijziging

Kavels 1 - 2 - 3 zijn reeds vergund - verkavelingswijziging voor kavel 4