


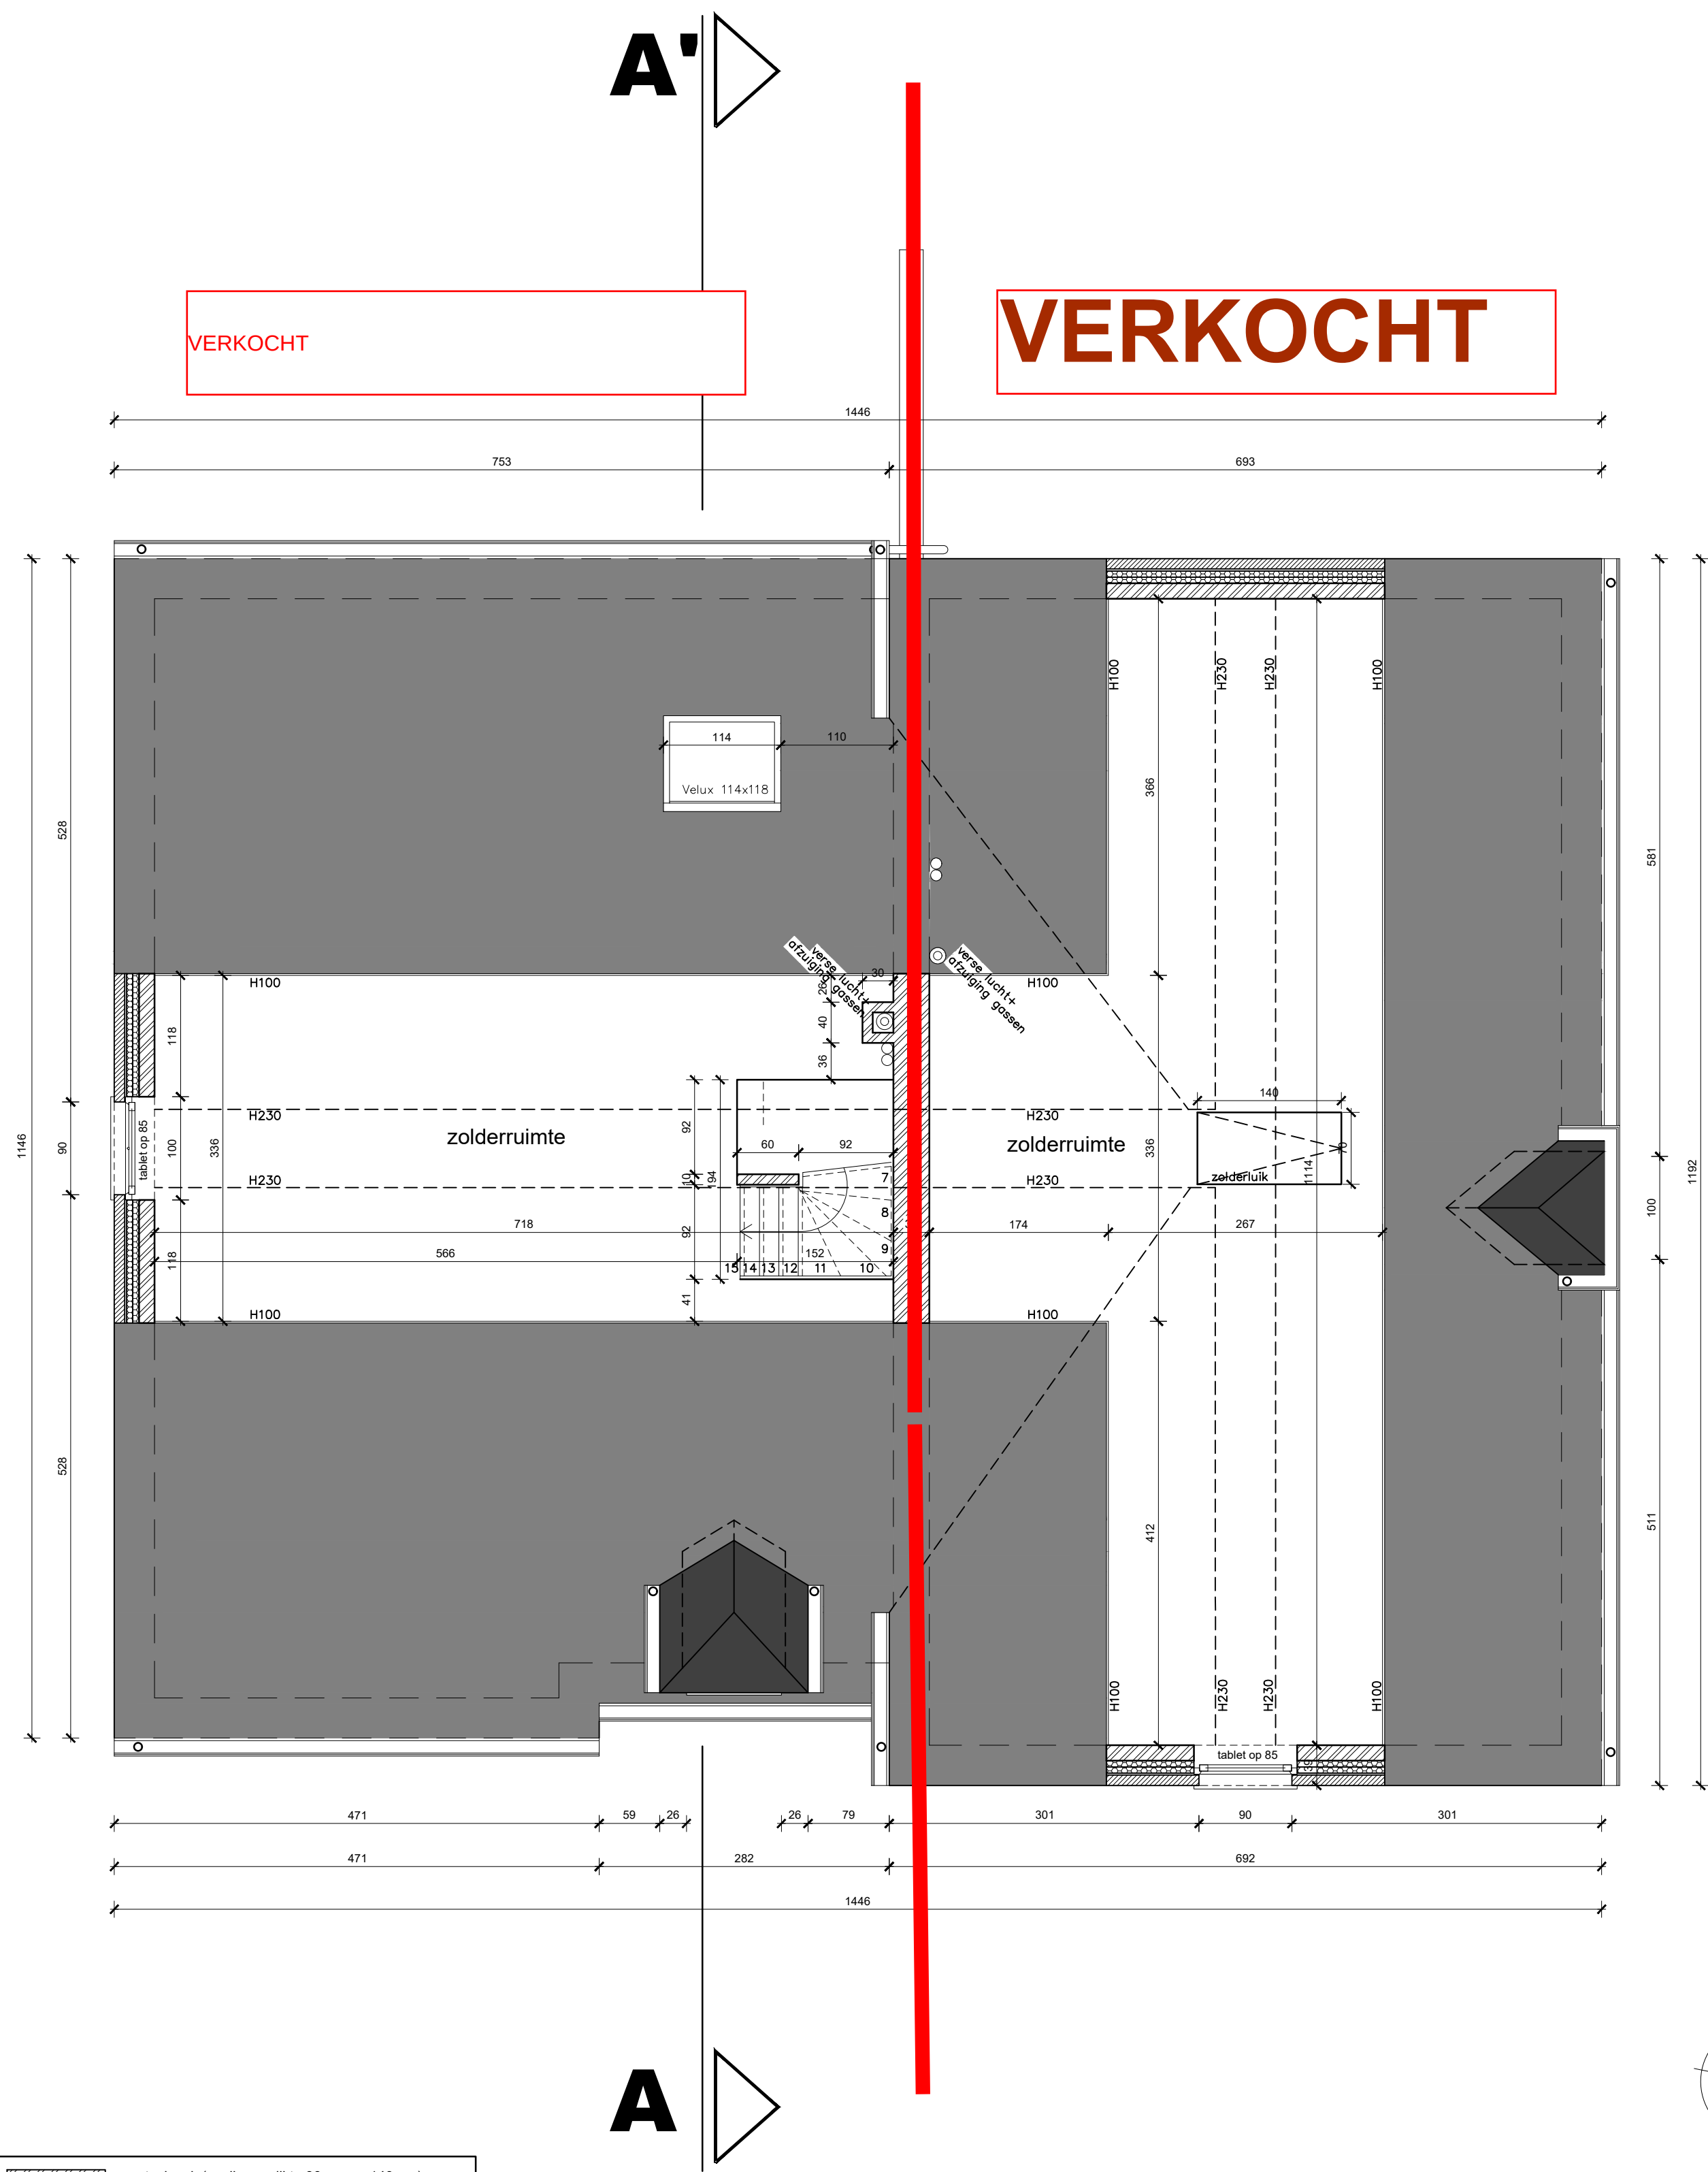

	metselwerk (snelbouw dikte 90mm en 140mm)
	Oud Kwaremont, Vande Moortel, wildverband
	spouwmuurisolatie 2x60mm
	betonkolom (volgens studie ir.)

1/50
OP A1

ZOLDERPLAN

