

Provincie West-Vlaanderen
Gemeente Anzegem

Kadastrale gegevens:

6°afdeling Vichte, sectie A,
perceelnummers 230A2, 230B2, 230Z, 231C en 210E2 en deel 230Y.


Verkavelingsontwerp

Aanvrager:


bvba Landmeter Bart Degezelle
Molendreef 33, 8570 Anzegem-Vichte
Telnr.: 056/77.45.50 - E-mail: bart.degezelle@skynet.be

Opgemaakt te Vichte op 12/12/2017
door Bart Degezelle, landmeter-expert,
beëdigd door de Rechtbank van Eerste Aanleg te Kortrijk.
Inschrijvingsnummer: LAN040108.

Liggingsplan

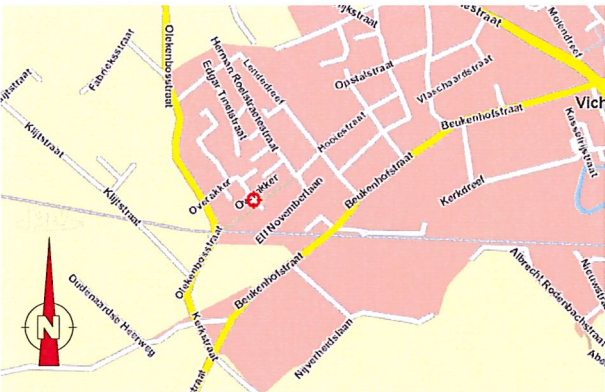


Situatieplan

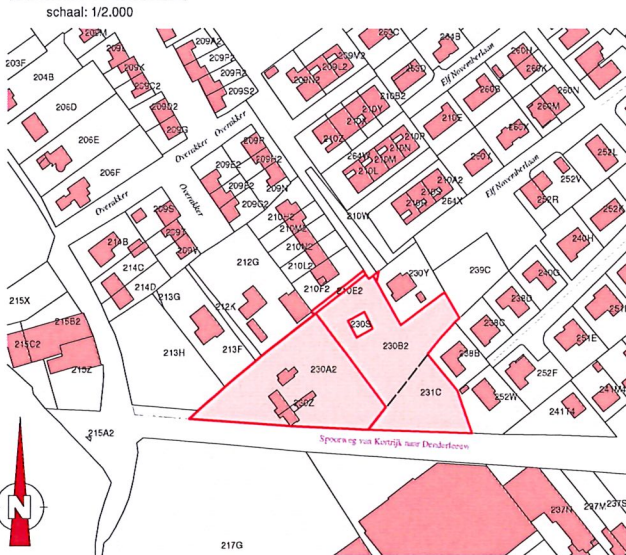

Eigendomsstructuur:
PcInrs. 230A2 en 230Z: erfgenamen verhellen Francies, p.a. Olekenbosstraat 150, 8540 Deerlijk
PcInrs. 230B2 en 230Y: Degezelle Leen, Lendendreef 105, 8570 Anzegem - VE
PcInr. 231C: Degezelle Leen - BE, Degezelle Guido & Verhellen Francine - VG
perceelnr. 210E2: Domein van de gemeente Anzegem, De Vierschaar 1, Anzegem

Bestaande toestand

Blauwe hoogtepeilen t.o.v. de T.A.W.

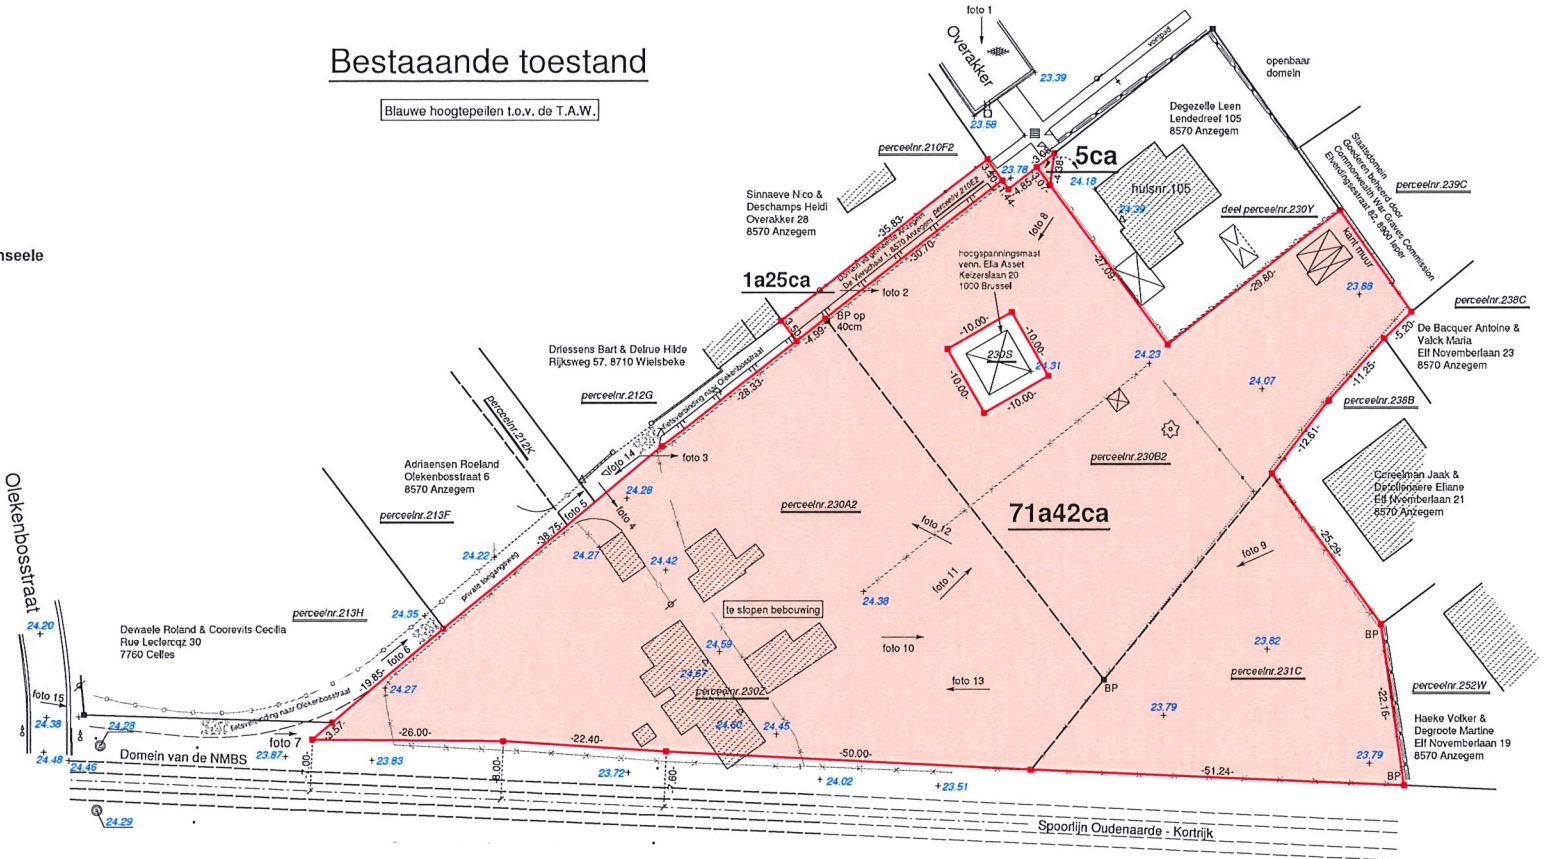

Coördinatenlijst

Nr	X	Y
1	80913.40	169790.38
2	80931.49	169766.25
3	80963.82	169706.28
4	80906.75	169789.59
5	80906.75	169791.48
6	80884.48	169769.80
7	80964.81	169770.67
8	80961.06	169767.07
9	80953.58	169758.68
10	80901.37	169765.65
11	80910.03	169770.96
12	80915.00	169761.98
13	80909.57	169787.40
14	80945.84	169748.71
15	80960.65	169728.21
16	80862.08	169768.74
17	80862.08	169752.45
18	80955.05	169784.50
19	80814.33	169712.62
20	80832.28	169727.67
21	80817.07	169714.92
22	80912.63	169708.45
23	80840.34	169712.39
24	80912.64	169708.45
25	80862.70	169710.96
26	80846.85	169733.96
27	80869.58	169710.61
28	80931.71	169732.66
29	80906.35	169756.96
30	80891.72	169737.46
31	80894.25	169734.25
32	80942.18	169732.22
33	80930.66	169707.68
34	80888.83	169767.00
35	80915.24	169787.93
36	80904.77	169779.82
37	80865.28	169716.65
38	80901.98	169749.45
39	80913.42	169747.53
40	80919.22	169733.19
41	80920.46	169738.14
42	80927.61	169771.43
43	80918.17	169708.21
44	80878.43	169769.54
45	80901.41	169745.09
46	80943.14	169707.15
47	80944.08	169729.14
48	80934.12	169763.04
49	80923.25	169738.02
50	80905.68	169708.80
51	80859.82	169744.17
52	80868.85	169751.28
53	80893.35	169738.75
54	80844.08	169737.48
55	80906.74	169733.72
56	80942.67	169752.58
57	80850.78	169737.05
58	80877.89	169758.39
59	80893.20	169709.42
60	80875.28	169724.52
61	80884.32	169731.64
62	80952.29	169739.79
63	80854.55	169731.75
65	80850.62	169728.65
67	80915.83	169792.27

LEGENDE

- zone voor elektriciteitscabine
- bouwzone hoofdgebouw
- voortuinstrook
- strook voor koeren en hovingen
- openbare groen- en speelzone
- openbare wegen, inclusief 13 parkeerplaatsen
- bouwzone achterliggende berging
- bouwzone carport
- private parkeerplaats

schaal: 1/500



De grenspunten worden voorlopig niet gematerialiseerd.

- LEGENDE
- brandkraan
 - reflectorpaal
 - verkeersteken
 - signalisatiepaal
 - inspectieput riolering
 - verlichtingspaal

Verkavelingsplan

Bescheiden last op te leggen op de
halfopen bouwkvavels 9-10-11.

