

8700 TIELT
 TIELT Afdeling 3 Sectie G nr 96/r/3 - 96/s/3 - 96/y/3
 OPPERVLAKE TERREIN: 702.02 m²
 LEGENDE

- TE BOUWEN MEERGEZINSWONING EN FIETSEN- EN AFVALBERGING
- AF TE BREKEN BEBOUWING - 4 WONINGEN + STALLINGEN
- TERREINVERHARDING GRIND WATERDOORLATEND
- TERREINVERHARDING KLINKERS - TERRASSEN / TOEGANGSPADEN
- BESTAANDE BEBOUWING
- INFILTRATIE OPPERVLAKEWATER
- GRUENZONE OPENBAAR TOEGANKELIJK EN GRASDALLEN



NUTSVOORZIENINGEN
 OPENBAAR VERLICHTING
 ELEKTROCENTRALE
 WATERLEIDINGSNET
 GASENET
 TELEFONEN
 KABELDISTRIBUTIE

OPDRAG: HOOFDPLAN 45 100 05 1005
 HET TERREINNIVEAU IS VLAK
 EN BLIJFT ONGEWIJZIGD



TIELT BEERNEGEMSTRAAT 67-71

schaal 1/100 plan en 1/500 inplant en gevels

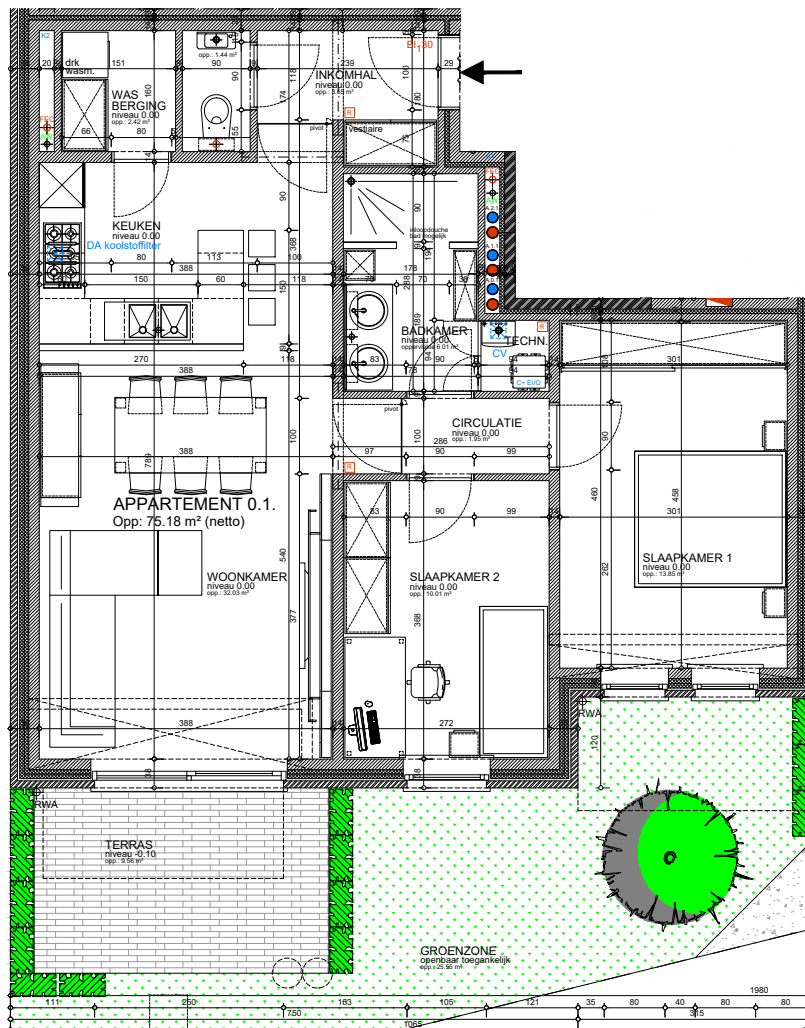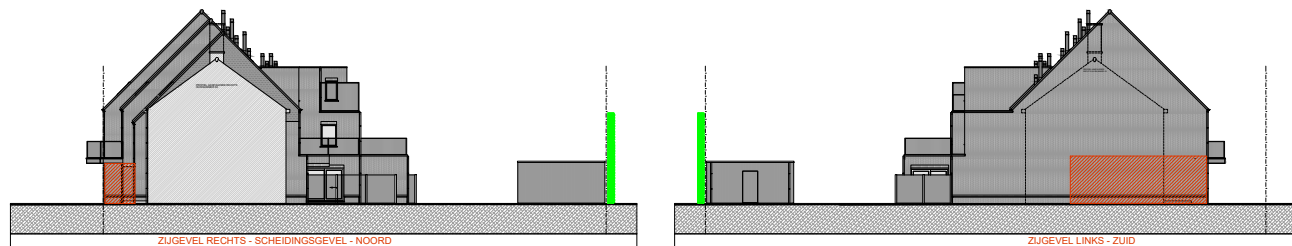

APPARTEMENT 0.1 - gelijkvloers linksvoor
 2 slaapkamers - oppervlakte 75.18 m² (netto)
 inclusief aandeel in gemene delen waaronder
 terras, inkomhal, traphal, bergingen...

de afmetingen zijn indicatief en niet bindend
 vaste toestellen zijn inbegrepen
 losse meubelen zijn illustratief
 en maken geen deel uit van de verkoopovereenkomst

