

8700 TIELT
 TIelt Afdeling 3 Sectie G nr 96/r/3 - 96/s/3 - 96/y/3
 OPPERVLAKE TERREIN: 702.02 m²
 LEGENDE

- TE BOUWEN MEERGEZINSWONING EN FIETSEN- EN AFVALBERGING
- AF TE BREKEN BEBOUWING - 4 WONINGEN + STALLINGEN
- TERREINVERHARDING GRIND WATERDOORLATEND
- TERREINVERHARDING KLINKERS - TERRASSEN / TOEGANGSPADEN
- BESTAANDE BEBOUWING
- GROENZONE OPENBAAR TOEGANKELIJK EN GRASDALLEN
- INFILTRATIE OPPERVLAKEWATER


NUTSVOORZIENINGEN
 OPENBAAR VERLICHTING
 ELEKTRICITEITSMET
 WATERLEIDINGSNET
 GASENET
 TELEFOON
 KABELDISTRIBUTIE

OPDRAG: HOUDING AN 100 05 1001
 HET TERREINNIVEAU IS VLAk
 EN BLIJFT ONGEWIJZIGD



TIelt
 BEERNEGEMSTRAAT 67-71

schaal 1/100 plan en 1/500 inplant en gevels

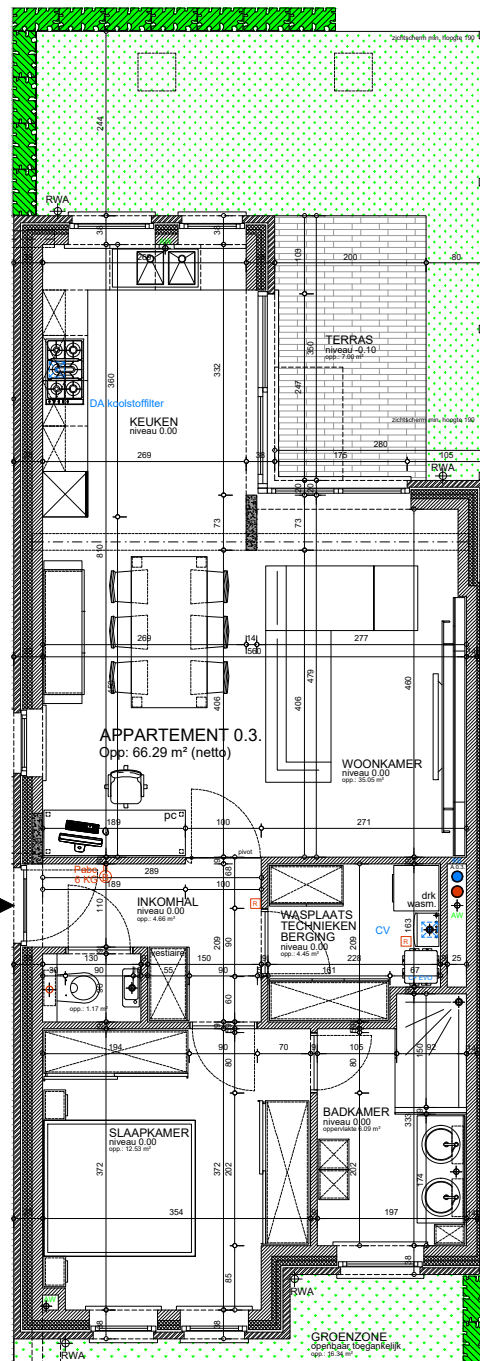

APPARTEMENT 0.3. - gelijkvloers rechts
 1 slaapkamer - oppervlakte 66.29 m² (netto)
 inclusief aandeel in gemene delen waaronder
 terras, inkomhal, traphal, bergingen...

de afmetingen zijn indicatief en niet bindend
 vaste toestellen zijn inbegrepen
 losse meubelen zijn illustratief
 en maken geen deel uit van de verkoopovereenkomst

