
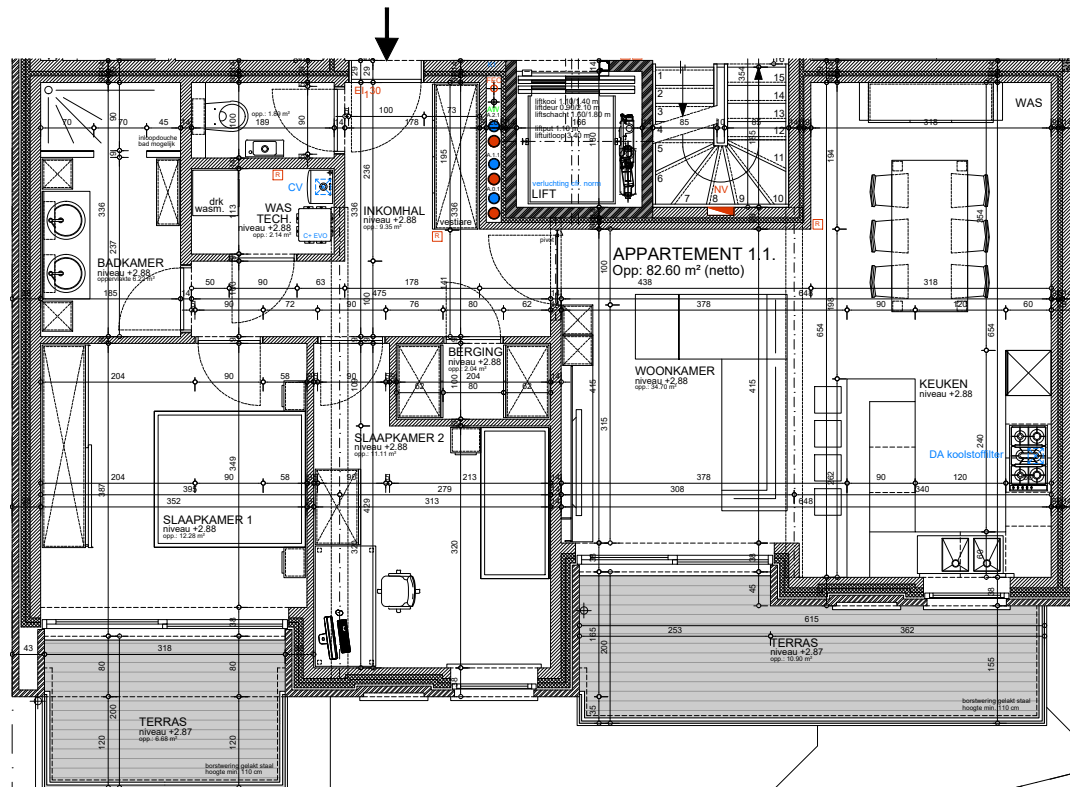
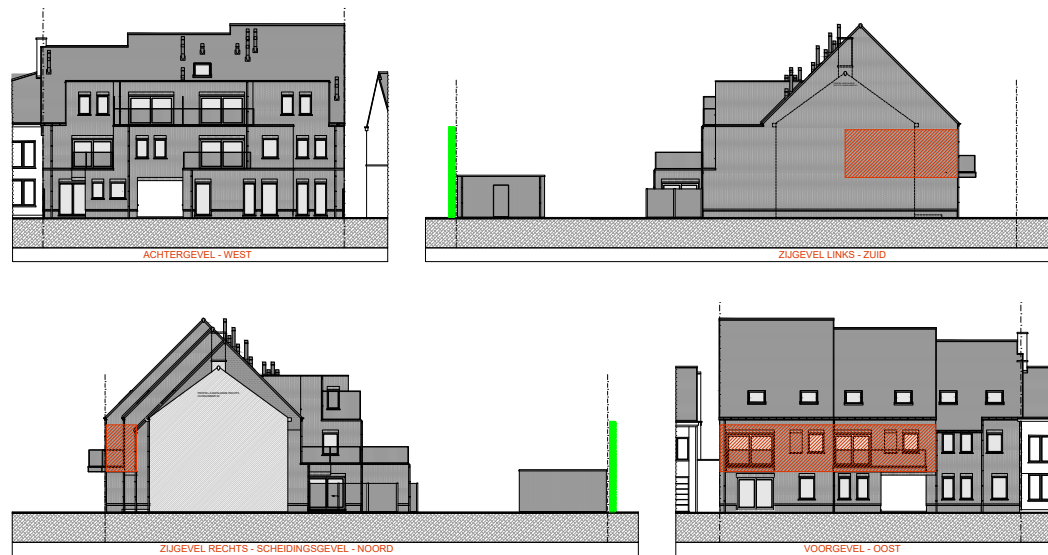


8700 TIELT
 TIelt Afdeling 3 Sectie G nr 96/r/3 - 96/s/3 - 96/y/3
 OPPERVLAKTE TERREIN: 702.02 m²
 LEGENDE

-  TE BOUWEN MEERGEZINSWONING EN FIETSEN- EN AFVALBERGING
-  AF TE BREKEN BEBOUWING - 4 WONINGEN + STALLINGEN
-  TERREINVERHARDING GRIND WATERDOORLATEND
-  GROENZONE OPENBAAR TOEGANKELIJK EN GRASDALLEN
-  TERREINVERHARDING KLINKERS - TERRASSEN / TOEGANGSPADEN
-  BESTAANDE BEBOUWING

NUTSVOORZIENINGEN
 OPENBAAR VERLICHTING
 ELEKTRICITEITSMET
 WATERLEIDINGSMET
 GASENET
 TELEFOON
 KABELDISTRIBUTIE

OPGABE HOUDING A5 VAN 05.05.2005
 HET TERREINNIVEAU IS VLAKE
 EN BLIJFT ONGEWIJZIGD

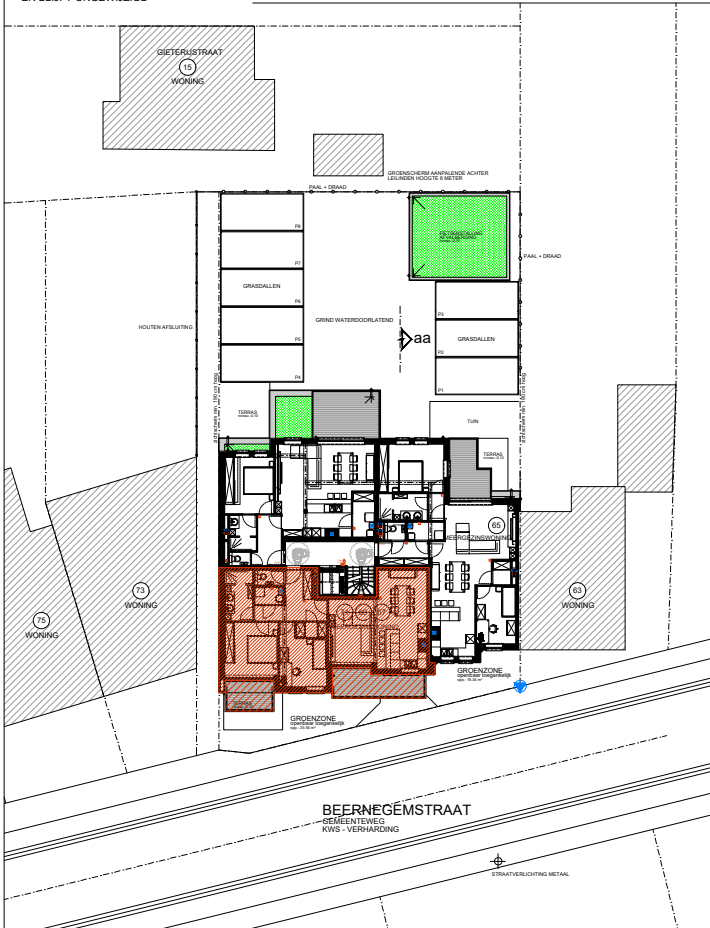

TIELT
 BEERNEGEMSTRAAT 67-71

schaal 1/100 plan en 1/500 inplant en gevels

APPARTEMENT 1.1. - verdieping 1 linksvoor
 2 slaapkamers - oppervlakte 82.60 m² (netto)
 inclusief aandeel in gemeene delen waaronder
 terras, inkomhal, traphal, bergingen...

de afmetingen zijn indicatief en niet bindend
 vaste toestellen zijn inbegrepen
 losse meubelen zijn illustratief
 en maken geen deel uit van de verkoopsovereenkomst

