


8700 TIELT
 TIELT Afdeling 3 Sectie G nr 96/r/3 - 96/s/3 - 96/y/3
 OPPERVLAKTE TERREIN: 702.02 m²
 LEGENDE

-  TE BOUWEN MEERGEZINSWONING EN FIETSEN- EN AFVALBERGING
-  AF TE BREKEN BEBOUWING - 4 WONINGEN + STALLINGEN
-  TERREINVERHARDING GRIND WATERDOORLATEND  GROENZONE OPENBAAR TOEGANKELIJK EN GRASDALLEN
-  TERREINVERHARDING KLINKERS - TERRASSEN / TOEGANGSPADEN
-  BESTAANDE BEBOUWING
-  INFILTRATIE OPPERVLAKTEWATER



NUTSVOORZIENINGEN
 OPENBAAR VERLICHTING
 ELEKTROCIJFDEET
 WATERLEIDINGNET
 GASENET
 TELEFONEN
 KABELDISTRIBUTIE

OPDRAG: HOOFDOPDRAG 45 VAN 05.05.2003
 HET TERREINNIVEAU IS VLAAK
 EN BLIJFT ONGEWIJZIGD

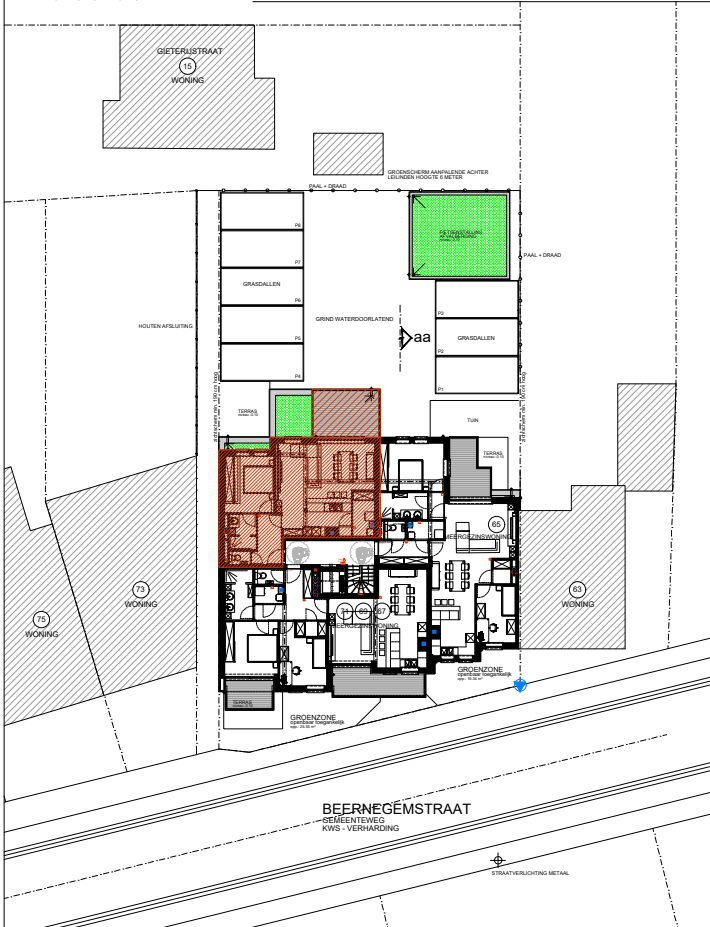

TIELT
 BEERNEGEMSTRAAT 67-71

schaal 1/100 plan en 1/500 inplant en gevels

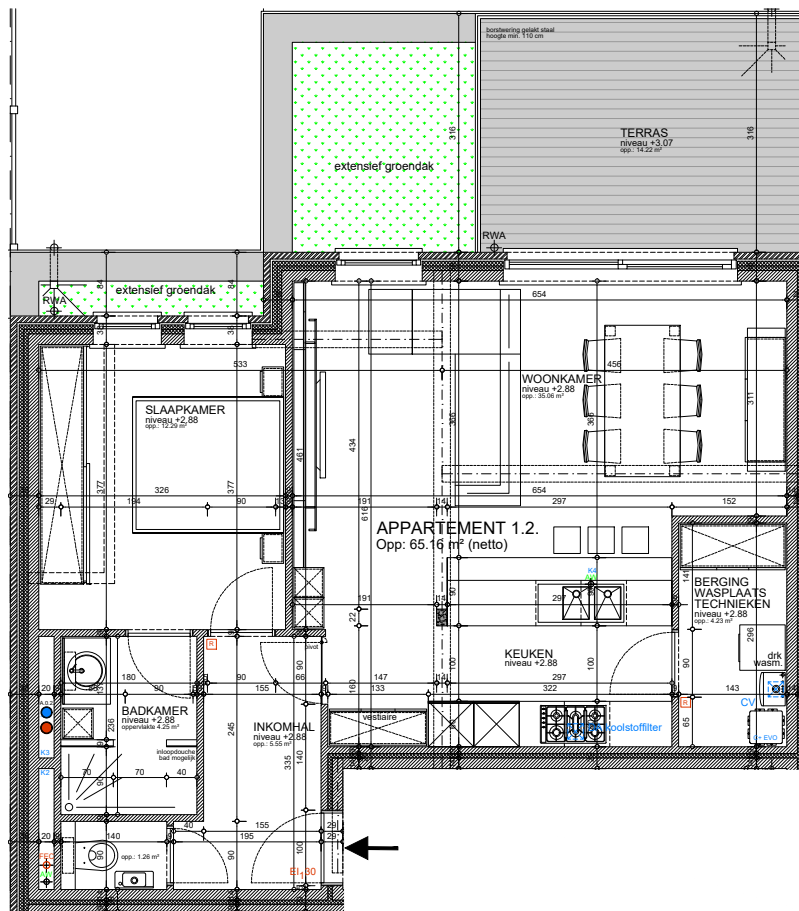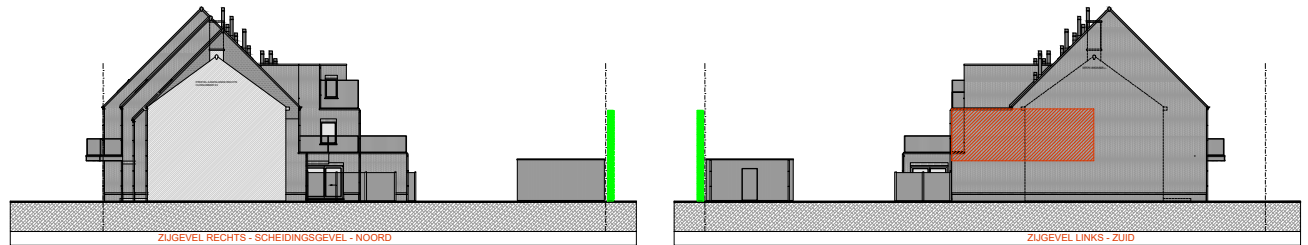

APPARTEMENT 1.2. - verdieping 1 linksachter
 1 slaapkamer - oppervlakte 65.16 m² (netto)
 inclusief aandeel in gemene delen waaronder
 terras, inkomhal, traphal, bergingen...

de afmetingen zijn indicatief en niet bindend
 vaste toebehoren zijn inbegrepen
 losse meubelen zijn illustratief
 en maken geen deel uit van de verkoopovereenkomst

