


8700 TIELT
 TIELT Afdeling 3 Sectie G nr 96/r/3 - 96/s/3 - 96/y/3
 OPPERVLAKTE TERREIN: 702.02 m²
 LEGENDE

- TE BOUWEN MEERGEZINSWONING EN FIETSEN- EN AFVALBERGING
- AF TE BREKEN BEBOUWING - 4 WONINGEN + STALLINGEN
- TERREINVERHARDING GRIND WATERDOORLATEND
- TERREINVERHARDING KLINKERS - TERRASSEN / TOEGANGSPADEN
- BESTAANDE BEBOUWING
- INFILTRATIE OPPERVLAKTEWATER
- GRONZONE OPENBAAR TOEGANKELIJK EN GRASDALLEN


NUTSVOORZIENINGEN
 OPENBAAR VERLICHTING
 ELEKTRICITEITSMET
 WATERLEIDINGSMET
 GASENET
 TELEFON
 KABELLEIDINGEN

OPDRAG: HOOFDPLAN 45.100.05.1005
 HET TERREINNIVEAU IS VLAAK
 EN BLIJFT ONGEWIJZIGD

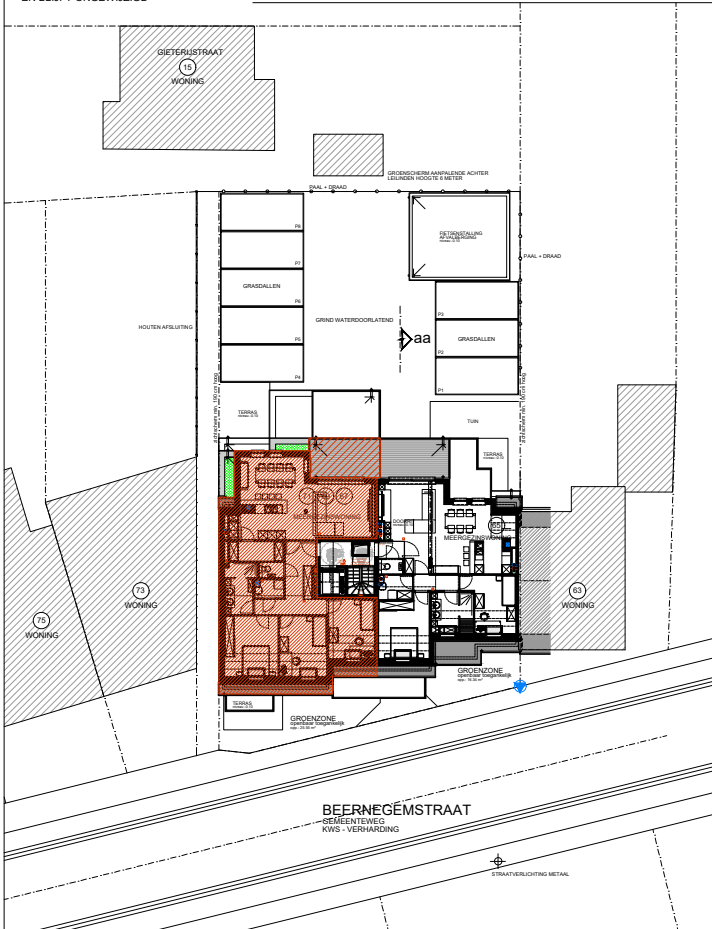

TIELT
 BEERNEGEMSTRAAT 67-71

schaal 1/100 plan en 1/500 inplant en gevels

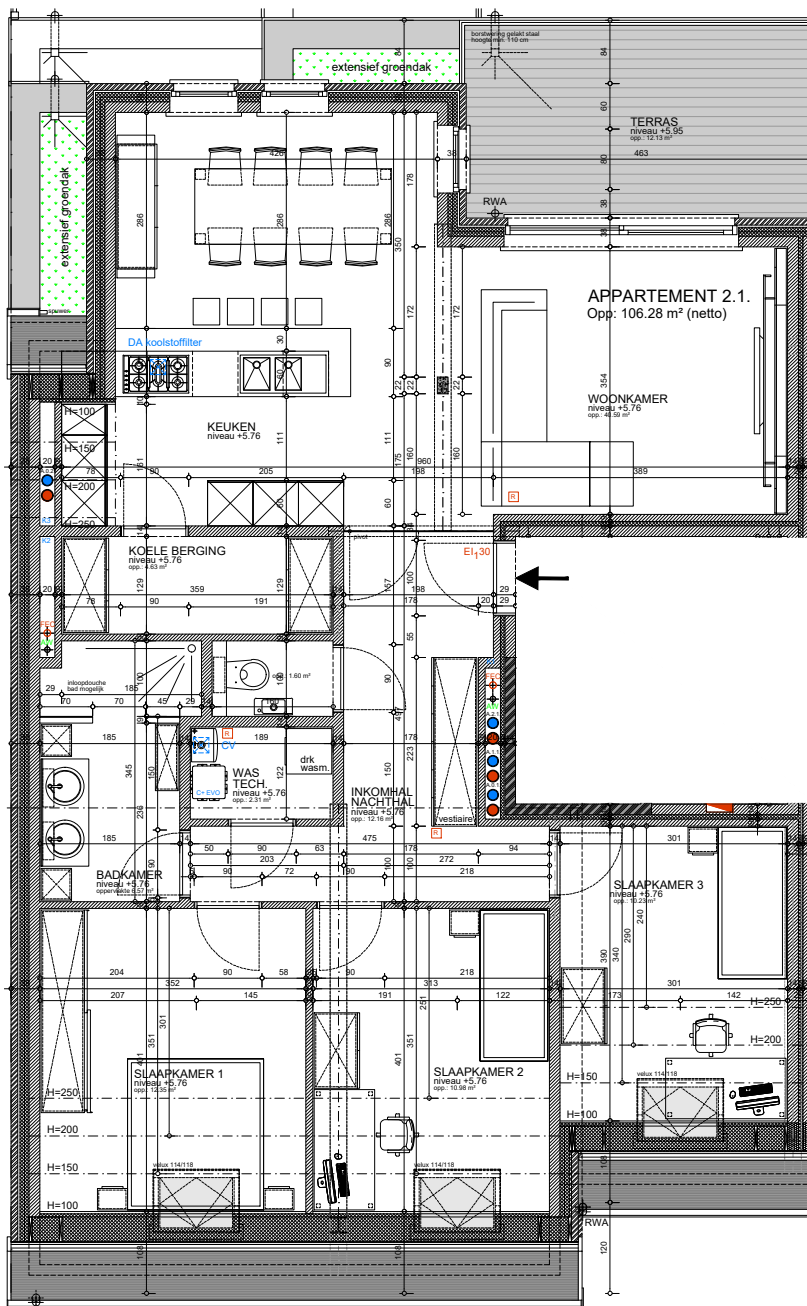

APPARTEMENT 2.1. - verdieping 2 links
 3 slaapkamers - oppervlakte 106.28 m² (netto)
 inclusief aandeel in gemene delen waaronder
 terras, inkomhal, traphal, bergingen...

de afmetingen zijn indicatief en niet bindend
 vaste toestellen zijn inbegrepen
 losse meubelen zijn illustratief
 en maken geen deel uit van de verkoopovereenkomst

