


8700 TIELT
 TIELT Afdeling 3 Sectie G nr 96/r/3 - 96/s/3 - 96/y/3
 OPPERVLAKTE TERREIN: 702.02 m²
 LEGENDE

-  TE BOUWEN MEERGEZINSWONING EN FIETSEN- EN AFVALBERGING
-  AF TE BREKEN BEBOUWING - 4 WONINGEN + STALLINGEN
-  TERREINVERHARDING GRIND WATERDOORLATEND  GROENZONE OPENBAAR TOEGANKELIJK EN GRASDALLEN
-  TERREINVERHARDING KLINKERS - TERRASSEN / TOEGANGSPADEN
-  BESTAANDE BEBOUWING


NUTSVOORZIENINGEN
 OPENBAAR VERLICHTING
 ELECTRICITEITSMET
 WATERLEIDINGSMET
 GASENET
 TELEFOON
 KABELDISTRIBUTIE

OPDRAG: HOOFDING 45 VAN 05.10.05
 HET TERREINNIVEAU IS VLAK
 EN BLIJFT ONGEWIJZIGD

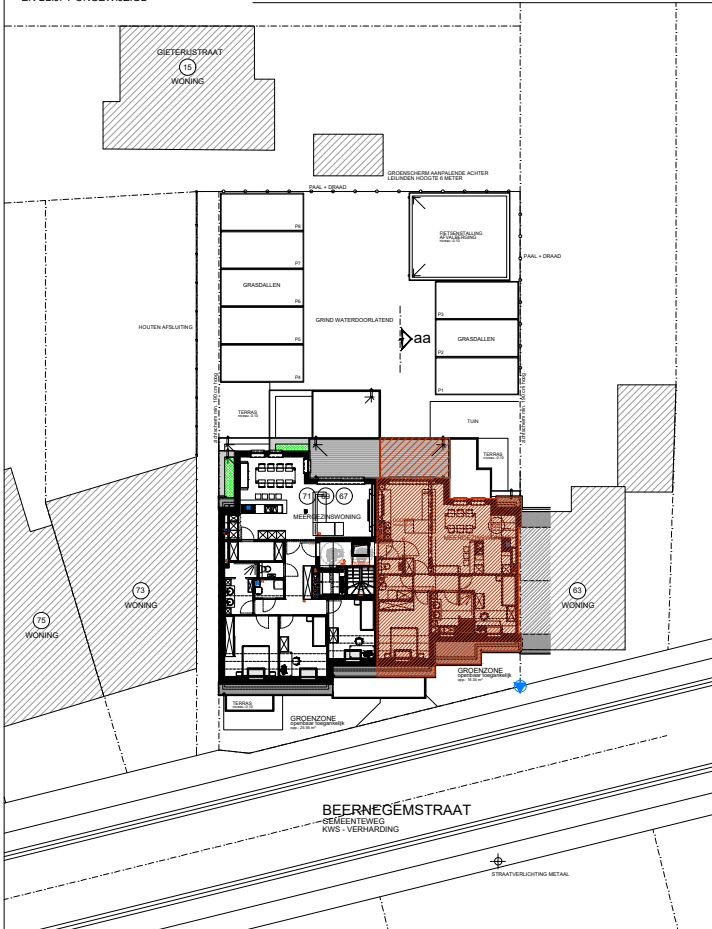

TIELT
 BEERNEGEMSTRAAT 67-71

schaal 1/100 plan en 1/500 inplant en gevels

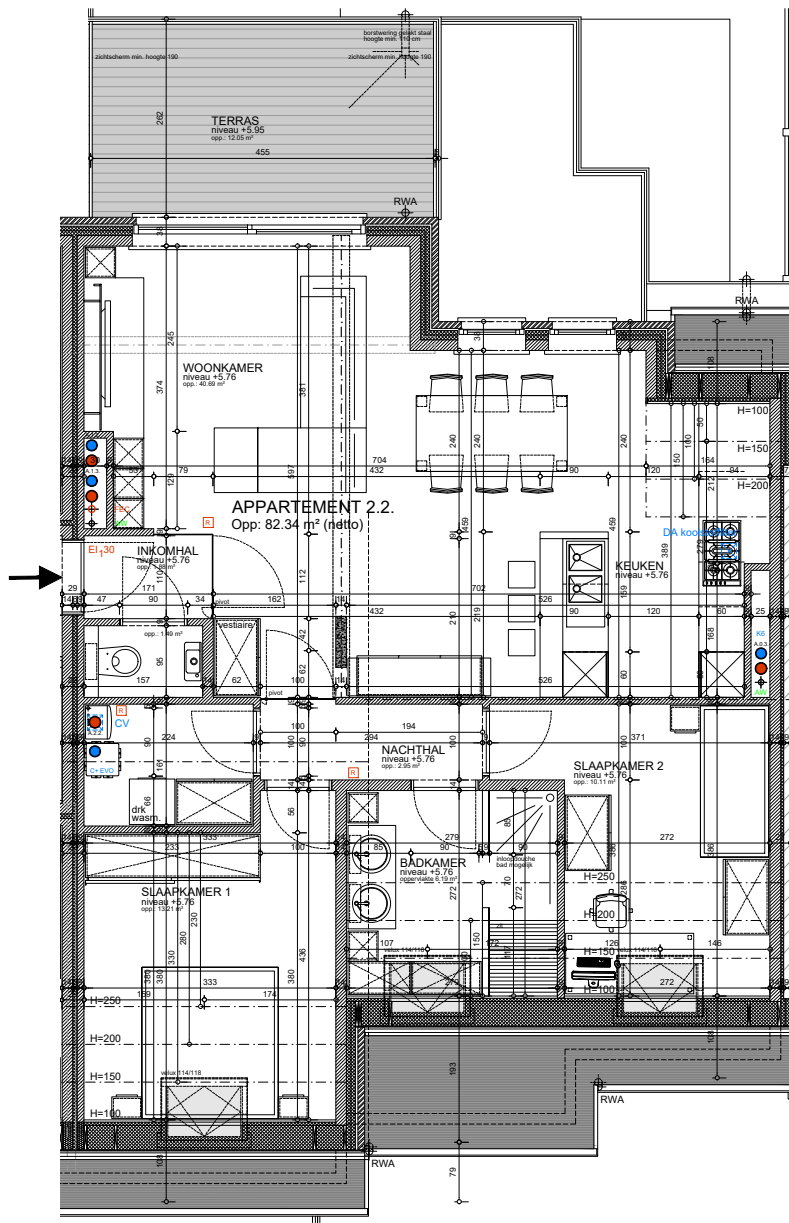

APPARTEMENT 2.2. - verdieping 2 rechts
 2 slaapkamers - oppervlakte 82.34 m² (netto)
 inclusief aandeel in gemene delen waaronder
 terras, inkomhal, traphal, bergingen...

de afmetingen zijn indicatief en niet bindend
 vaste toestellen zijn inbegrepen
 losse meubelen zijn illustratief
 en maken geen deel uit van de verkoopovereenkomst

