


SCHAAL: 1/250

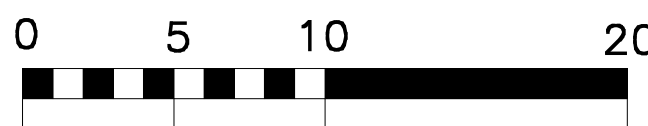

referentiehoogte: 18,882m TAW
(meetpunt = dorpel Bunderhof 60)

WINGMAN[®]
vastgoedontwikkelaar.be

opm. Aangeduide inplanting en omtrek van de
ontworpen woningen is indicatief aangeduid.
Voor juiste inplanting zie bouwplannen woningen.

voorrangsregel:
de werken op de privatieve delen, aangeduid op de
bouwplannen woningen, hebben voorrang op dit plan.

