

Overzichtsplan
Gemeneweidestraat 4 & 6
8000 Brugge

WINGMAN BV
Lavoordestraat 33A
8750 Wingene

De bouwpromotor behoudt zich het recht voor wijzigingen aan te brengen aan deze plannen. Alle afmetingen dienen ter plaatse opgemeten te worden. Afwijkingen in maat en opzichte van de plannen zijn mogelijk en zijn geen voorwerp voor prijsherzieningen.

Het getoonde meubilair is enkel ter illustratie. Voor het meubilair inbegrepen in de prijs geldt enkel de beknopte beschrijving. De indeling van de keuken en de badkamers wordt enkel ter illustratie meegedeeld.

Voor meer detaillering in de plannen wordt verwezen naar de uitvoeringsplannen van de architect.



schaal 1:300


Het bouwen van 5 woningen
Inplantingsplan
Overzichtsplan



WINGMAN[®]
vastgoedontwikkelaar.be

wielfaert architecten

Nokerseweg 9, B-8790 Waregem
info@wielfaertarchitecten.be

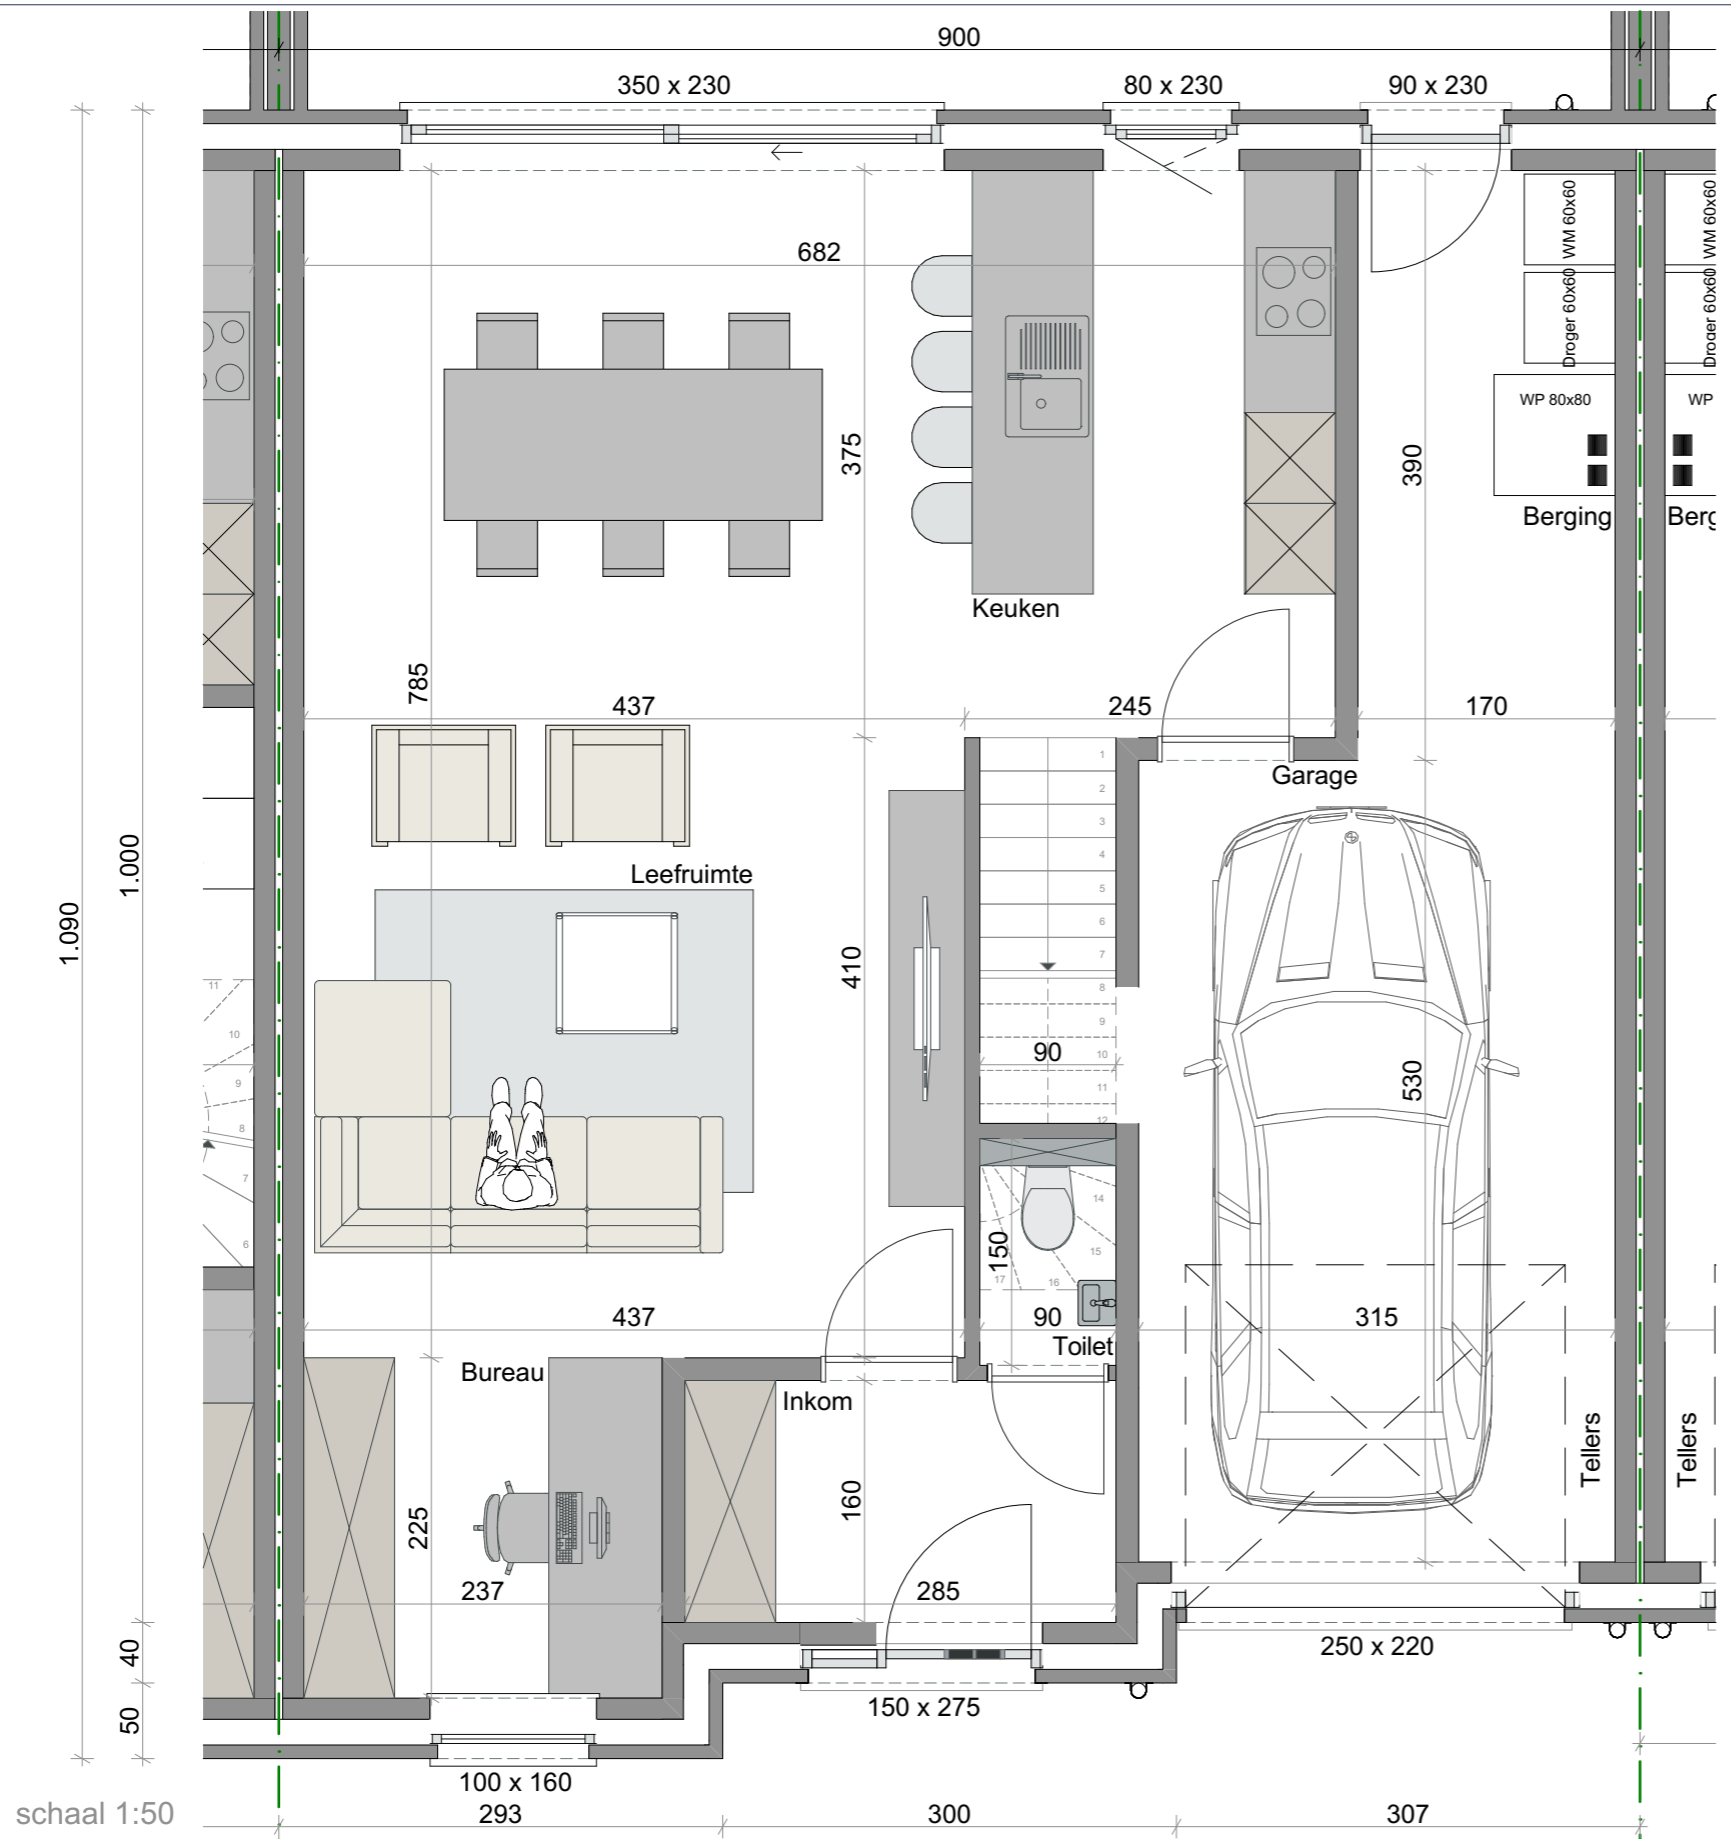

Het bouwen van 5 woningen
 Gelijkvloers
 Woning 04

Woning 04
 Gemeeneweidestraat 4 & 6
 8000 Brugge

WINGMAN BV
 Lavoordestraat 33A
 8750 Wingene

De bouwpromotor behoudt zich het recht voor wijzigingen aan te brengen aan deze plannen. Alle afmetingen dienen ter plaatse opgemeten te worden. Afwijkingen in maat en opzichte van de plannen zijn mogelijk en zijn geen voorwerp voor prijsherzieningen.

Het getoonde meubilair is enkel ter illustratie. Voor het meubilair inbegrepen in de prijs geldt enkel de beknopte beschrijving. De indeling van de keuken en de badkamers wordt enkel ter illustratie meegedeeld.


Voor meer detaillering in de plannen wordt verwezen naar de uitvoeringsplannen van de architect.



WINGMAN[®]
 vastgoedontwikkelaar.be

wielfaert architecten

Nokerseweg 9, B-8790 Waregem
 info@wielfaertarchitecten.be

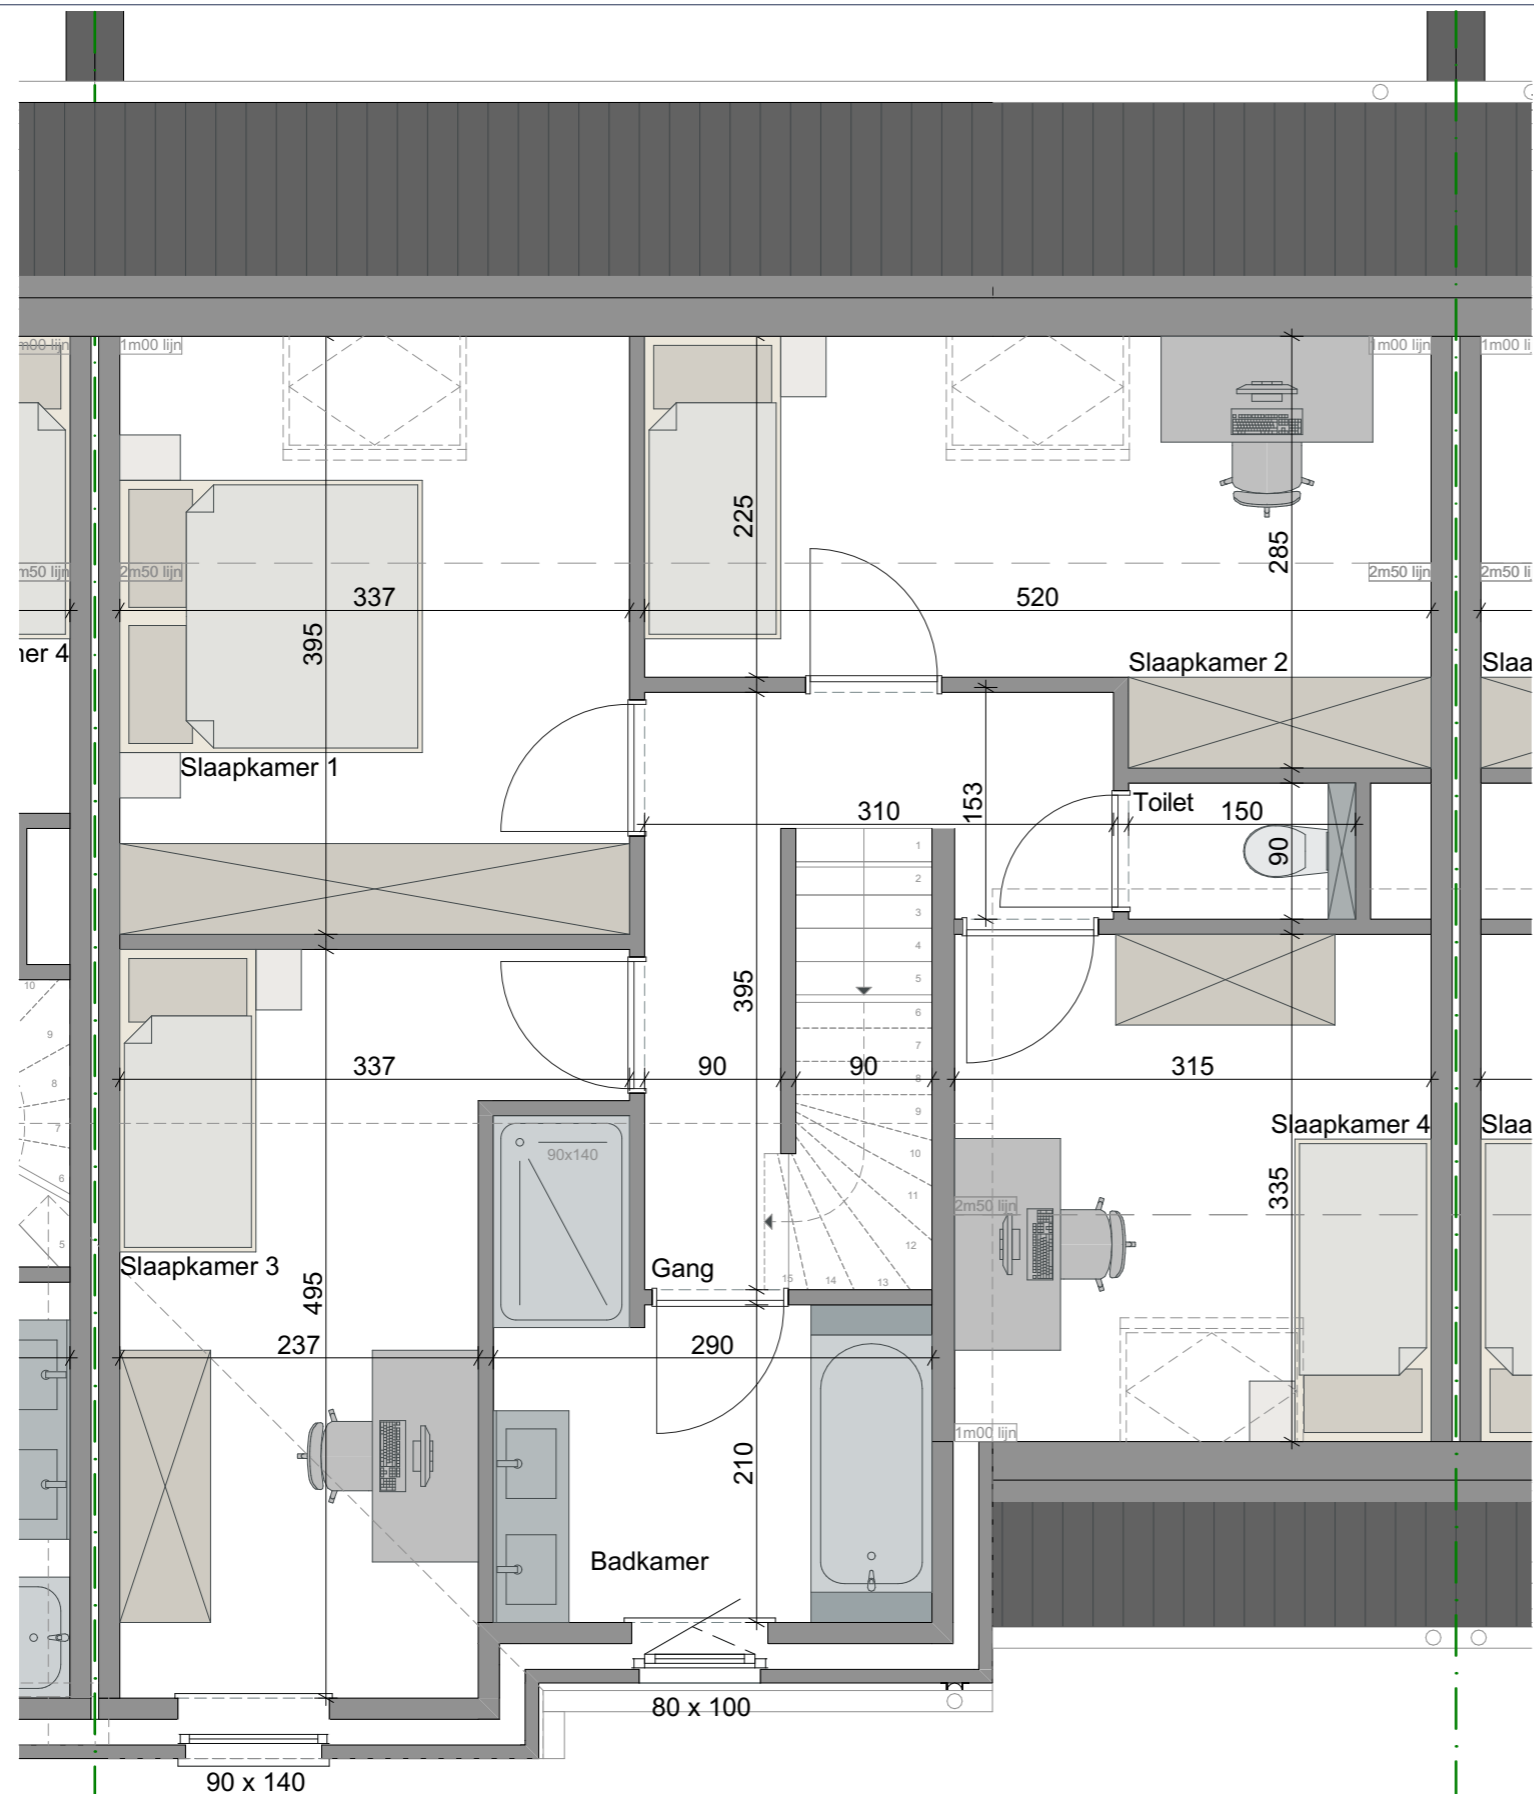

schaal 1:50

Het bouwen van 5 woningen
1e verdieping
Woning 04



Woning 04
Gemeneweidestraat 4 & 6
8000 Brugge

WINGMAN BV
Lavoordestraat 33A
8750 Wingene

De bouwpromotor behoudt zich het recht voor wijzigingen aan te brengen aan deze plannen. Alle afmetingen dienen ter plaatse opgemeten te worden. Afwijkingen in maat en opzichte van de plannen zijn mogelijk en zijn geen voorwerp voor prijsherzieningen.

Het getoonde meubilair is enkel ter illustratie. Voor het meubilair inbegrepen in de prijs geldt enkel de beknopte beschrijving. De indeling van de keuken en de badkamers wordt enkel ter illustratie meegedeeld.


Voor meer detaillering in de plannen wordt verwezen naar de uitvoeringsplannen van de architect.



WINGMAN[®]
vastgoedontwikkelaar.be

wielfaert architecten

Nokerseweg 9, B-8790 Waregem
info@wielfaertarchitecten.be

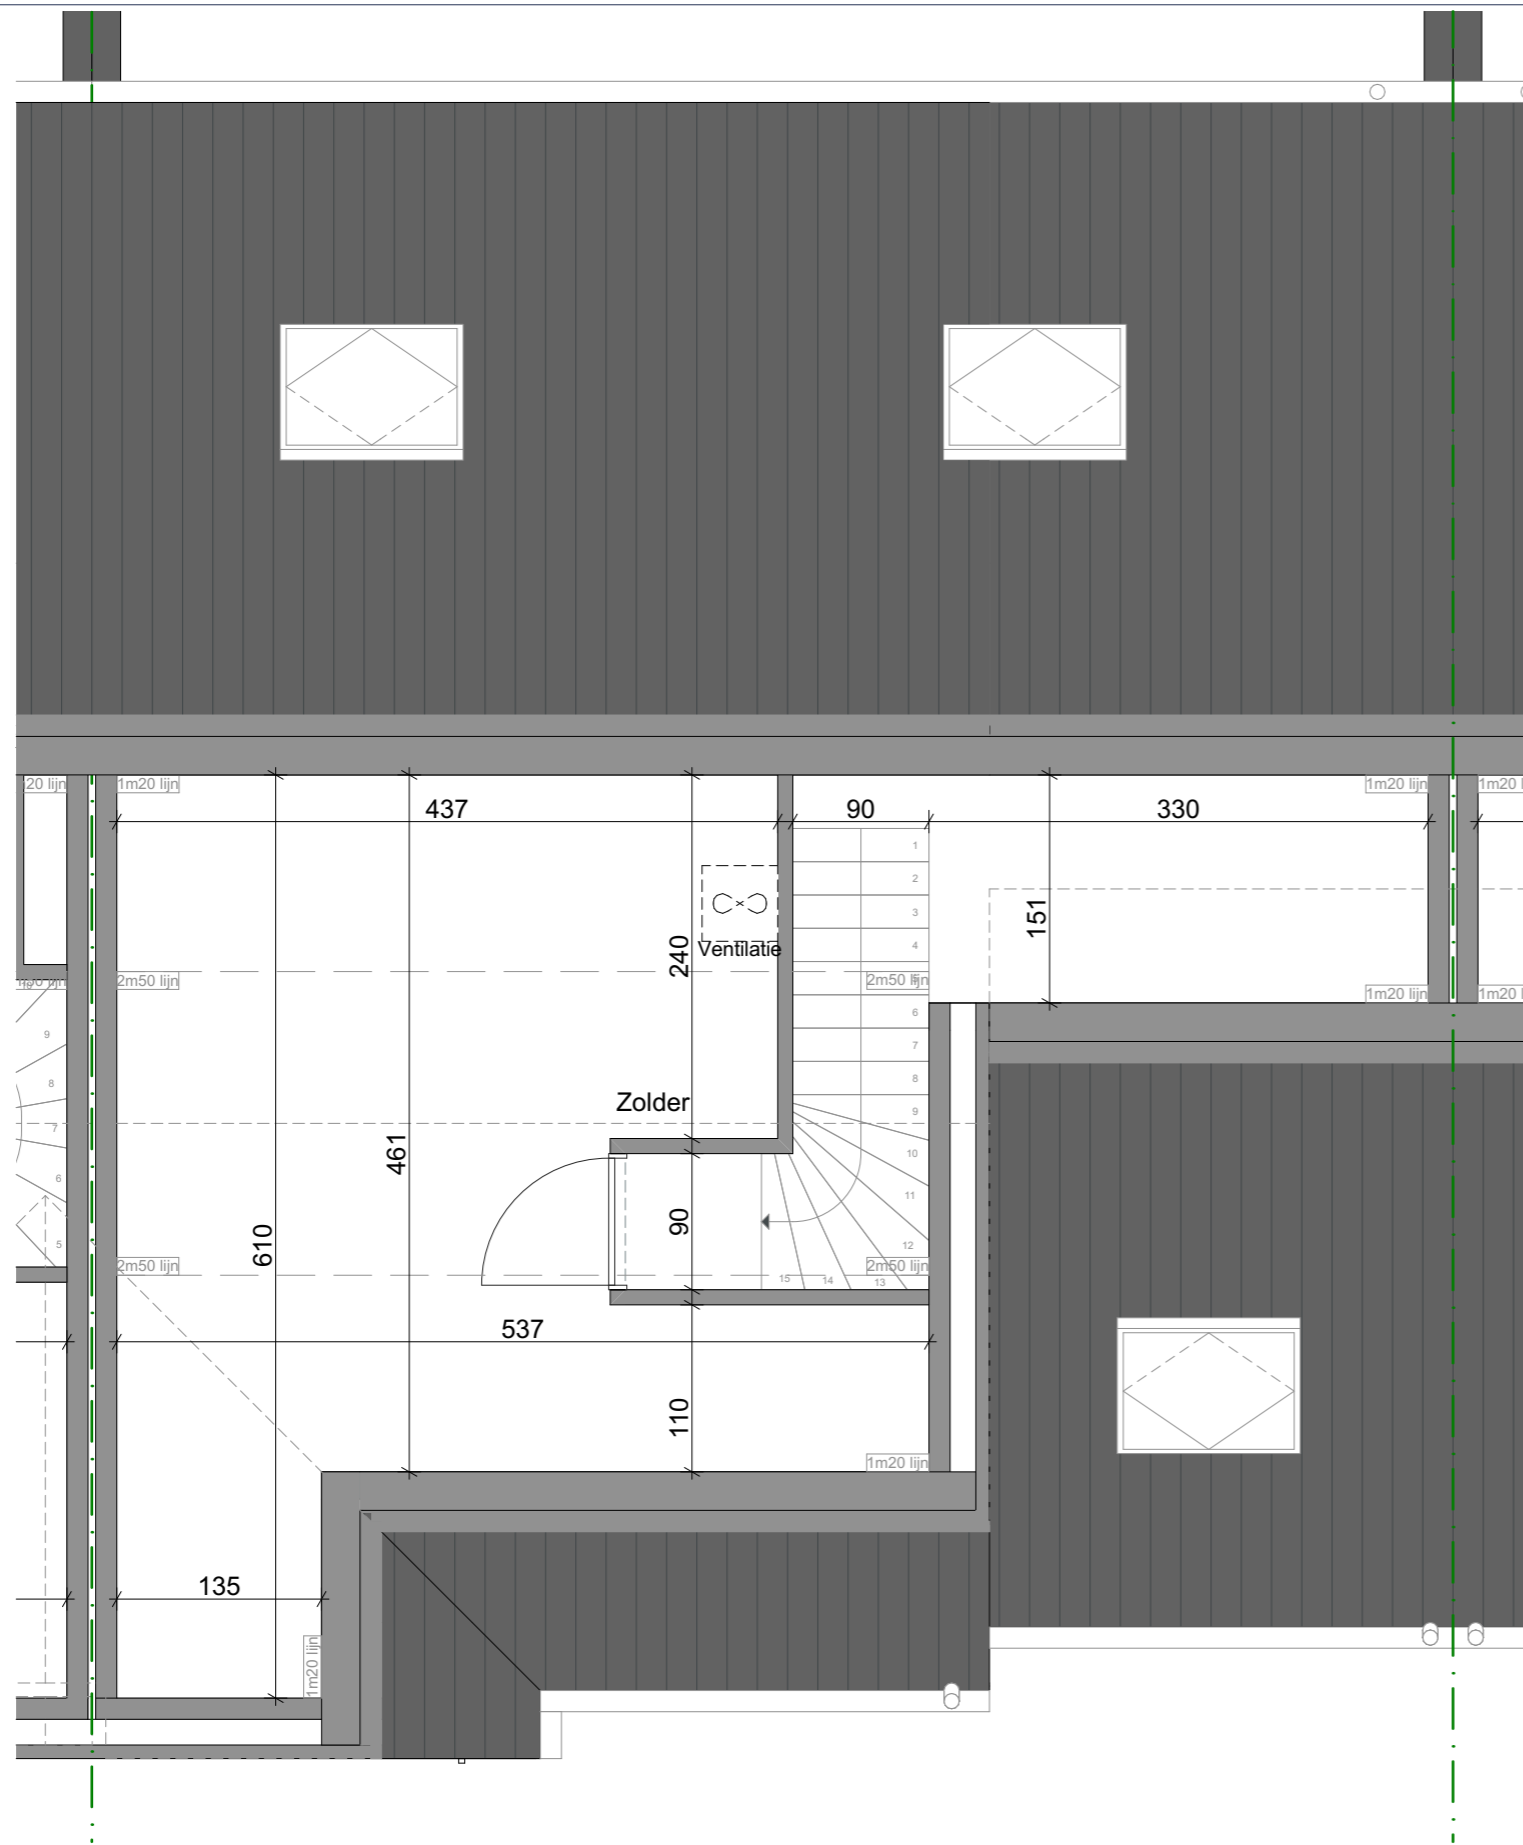

schaal 1:50

Het bouwen van 5 woningen
2e verdieping
Woning 04




Woning 04
Gemeneweidestraat 4 & 6
8000 Brugge

WINGMAN BV
Lavoordestraat 33A
8750 Wingene

De bouwpromotor behoudt zich het recht voor wijzigingen aan te brengen aan deze plannen. Alle afmetingen dienen ter plaatse opgemeten te worden. Afwijkingen in maat en opzichte van de plannen zijn mogelijk en zijn geen voorwerp voor prijsherzieningen.

Het getoonde meubilair is enkel ter illustratie. Voor het meubilair inbegrepen in de prijs geldt enkel de beknopte beschrijving. De indeling van de keuken en de badkamers wordt enkel ter illustratie meegedeeld.

Voor meer detaillering in de plannen wordt verwezen naar de uitvoeringsplannen van de architect.

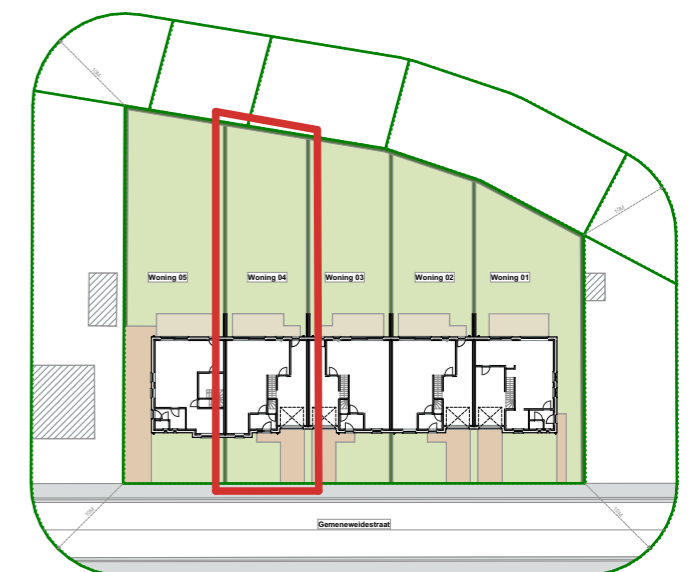

WINGMAN[®]
vastgoedontwikkelaar.be

wielfaert architecten

Nokerseweg 9, B-8790 Waregem
info@wielfaertarchitecten.be

Woning 04
Gemeneweidestraat 4 & 6
8000 Brugge

WINGMAN BV
Lavoordestraat 33A
8750 Wingene

De bouwpromotor behoudt zich het recht voor wijzigingen aan te brengen aan deze plannen. Alle afmetingen dienen ter plaatse opgemeten te worden. Afwijkingen in maat en opzichte van de plannen zijn mogelijk en zijn geen voorwerp voor prijsherzieningen.

Het getoonde meubilair is enkel ter illustratie. Voor het meubilair inbegrepen in de prijs geldt enkel de beknopte beschrijving. De indeling van de keuken en de badkamers wordt enkel ter illustratie meegedeeld.

Voor meer detaillering in de plannen wordt verwezen naar de uitvoeringsplannen van de architect.




WINGMAN[®]
vastgoedontwikkelaar.be

wielfaert architecten

Nokerseweg 9, B-8790 Waregem
info@wielfaertarchitecten.be



Voorgevel

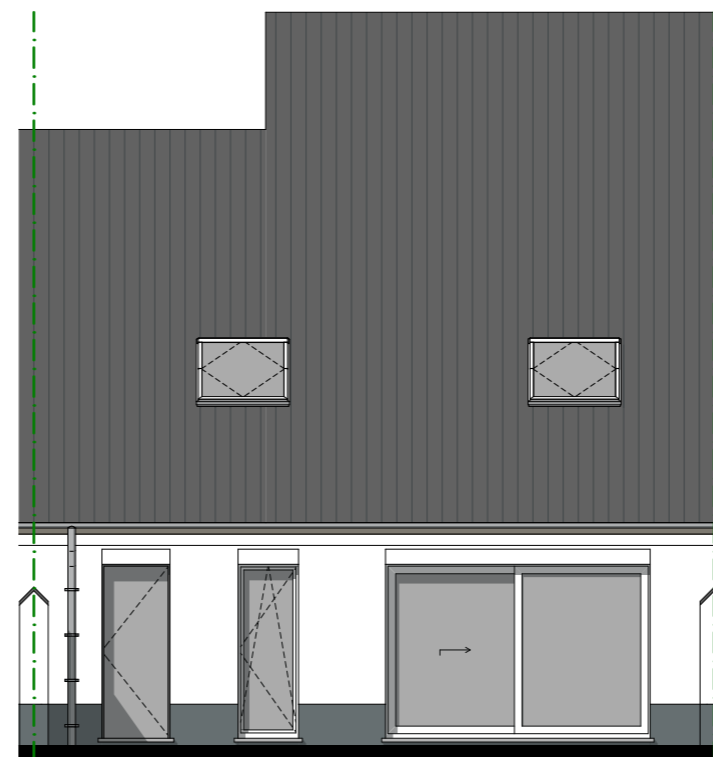


Achtergevel

schaal 1:100

Het bouwen van 5 woningen

Woning 04

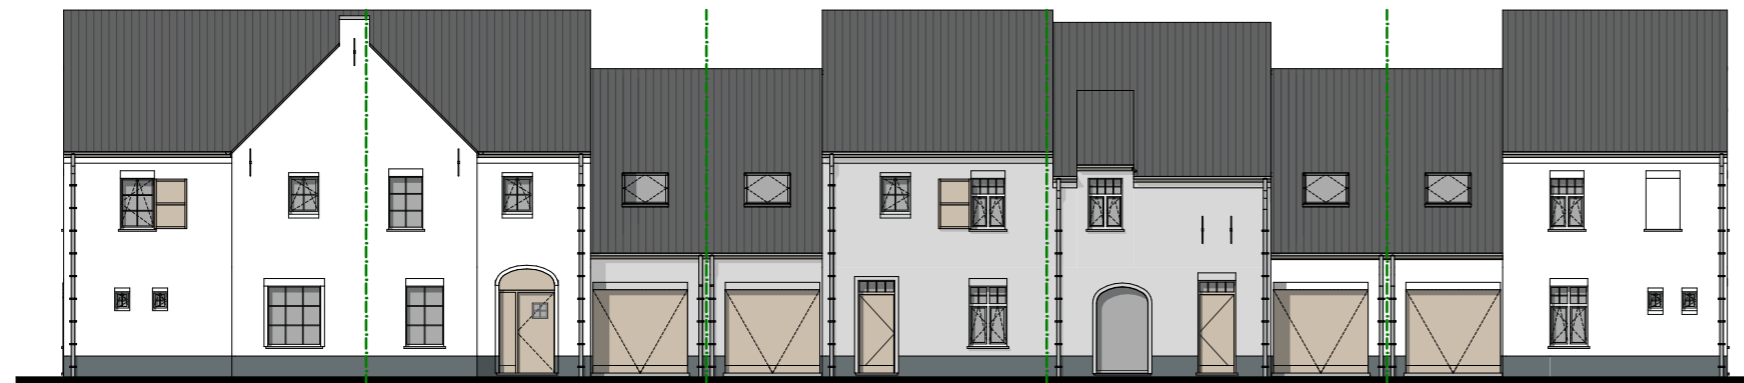

Voorgevel



Achtergevel

schaal 1:200

Het bouwen van 5 woningen

Gevels

Gevels
Gemeneweidestraat 4 & 6
8000 Brugge

WINGMAN BV
Lavoordestraat 33A
8750 Wingene

De bouwpromotor behoudt zich het recht voor wijzigingen aan te brengen aan deze plannen. Alle afmetingen dienen ter plaatse opgemeten te worden. Afwijkingen in maat en opzichte van de plannen zijn mogelijk en zijn geen voorwerp voor prijsherzieningen.

Het getoonde meubilair is enkel ter illustratie. Voor het meubilair inbegrepen in de prijs geldt enkel de beknopte beschrijving. De indeling van de keuken en de badkamers wordt enkel ter illustratie meegedeeld.

Voor meer detaillering in de plannen wordt verwezen naar de uitvoeringsplannen van de architect.



WINGMAN[®]
vastgoedontwikkelaar.be

wielfaert architecten

Nokerseweg 9, B-8790 Waregem
info@wielfaertarchitecten.be