


VERKOCHT

VERKOCHT

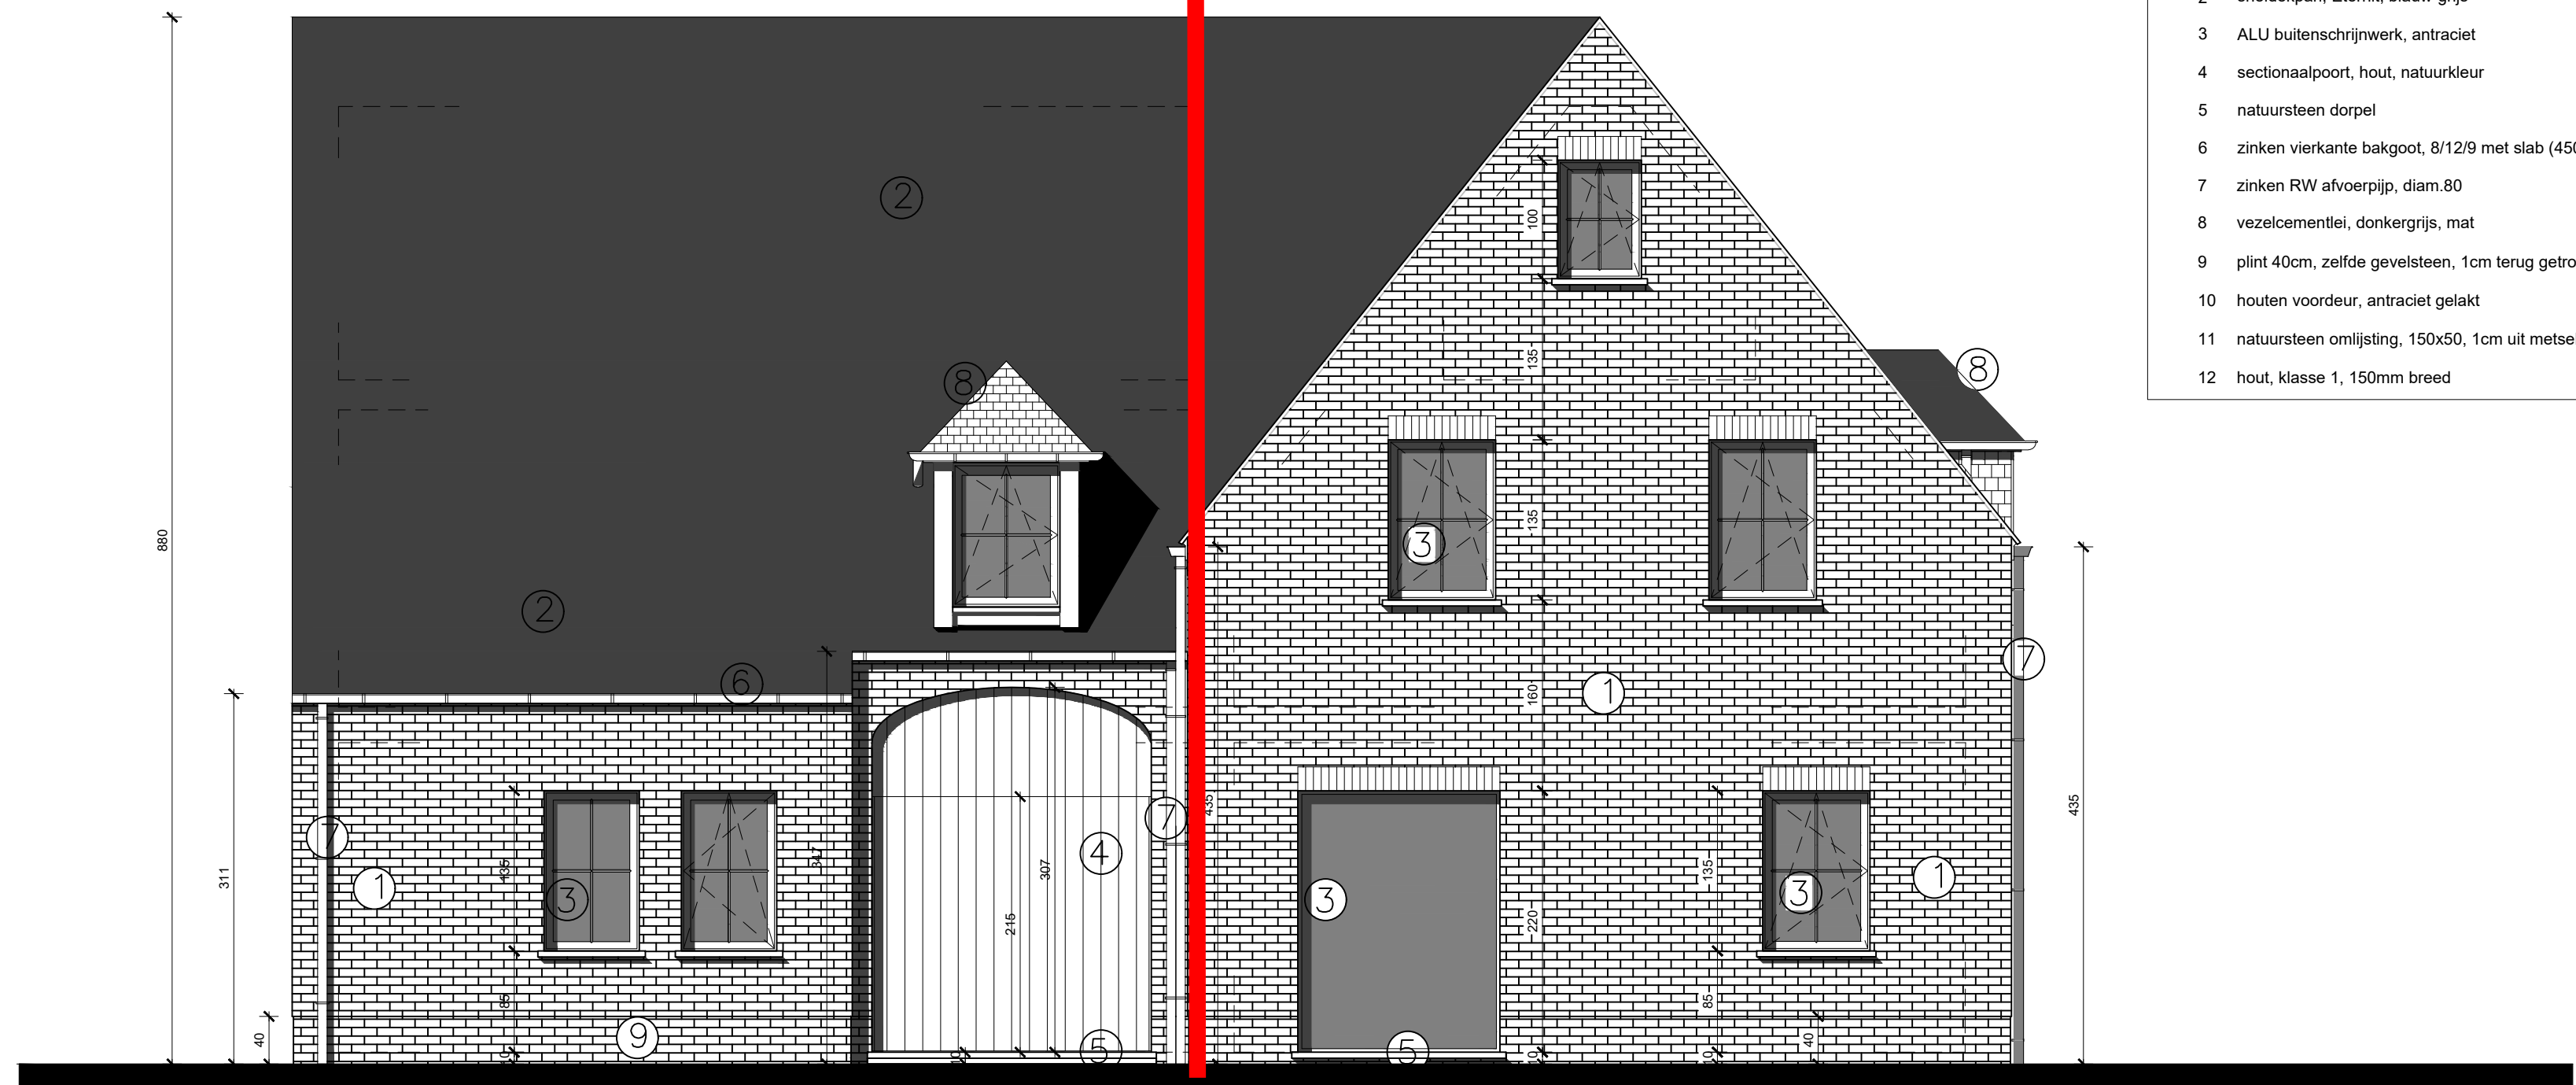

MATERIALEN

- 1 handvorm gevelsteen, Oud Kwaremont, Vande Moortel, wildverband
- 2 sneldekpan, Eternit, blauw-grijs
- 3 ALU buitenschrijnwerk, antraciet
- 4 sectionaalpoort, hout, natuurkleur
- 5 natuursteen dorpel
- 6 zinken vierkante bakgoot, 8/12/9 met slab (450mm)
- 7 zinken RW afvoerpijp, diam.80
- 8 vezelcementlei, donkergrijs, mat
- 9 plint 40cm, zelfde gevelsteen, 1cm terug getrokken
- 10 houten voordeur, antraciet gelakt
- 11 natuursteen omlijsting, 150x50, 1cm uit metselwerk
- 12 hout, klasse 1, 150mm breed

1/50
OP A2

VOORGEVEL

