



schaal 1:300

Het bouwen van 5 woningen  
Inplantingsplan  
Overzichtsplan



Overzichtsplan  
Gemeneweidestraat 4 & 6  
8000 Brugge

WINGMAN BV  
Lavoordestraat 33A  
8750 Wingene

De bouwpromotor behoudt zich het recht voor wijzigingen aan te brengen aan deze plannen. Alle afmetingen dienen ter plaatse opgemeten te worden. Afwijkingen in maat en opzichte van de plannen zijn mogelijk en zijn geen voorwerp voor prijsherzieningen.

Het getoonde meubilair is enkel ter illustratie. Voor het meubilair inbegrepen in de prijs geldt enkel de beknopte beschrijving. De indeling van de keukens en de badkamers wordt enkel ter illustratie meegedeeld.


Voor meer detaillering in de plannen wordt verwezen naar de uitvoeringsplannen van de architect.



**WINGMAN**<sup>®</sup>  
vastgoedontwikkelaar.be

wielfaert architecten

Nokerseweg 9, B-8790 Waregem  
info@wielfaertarchitecten.be

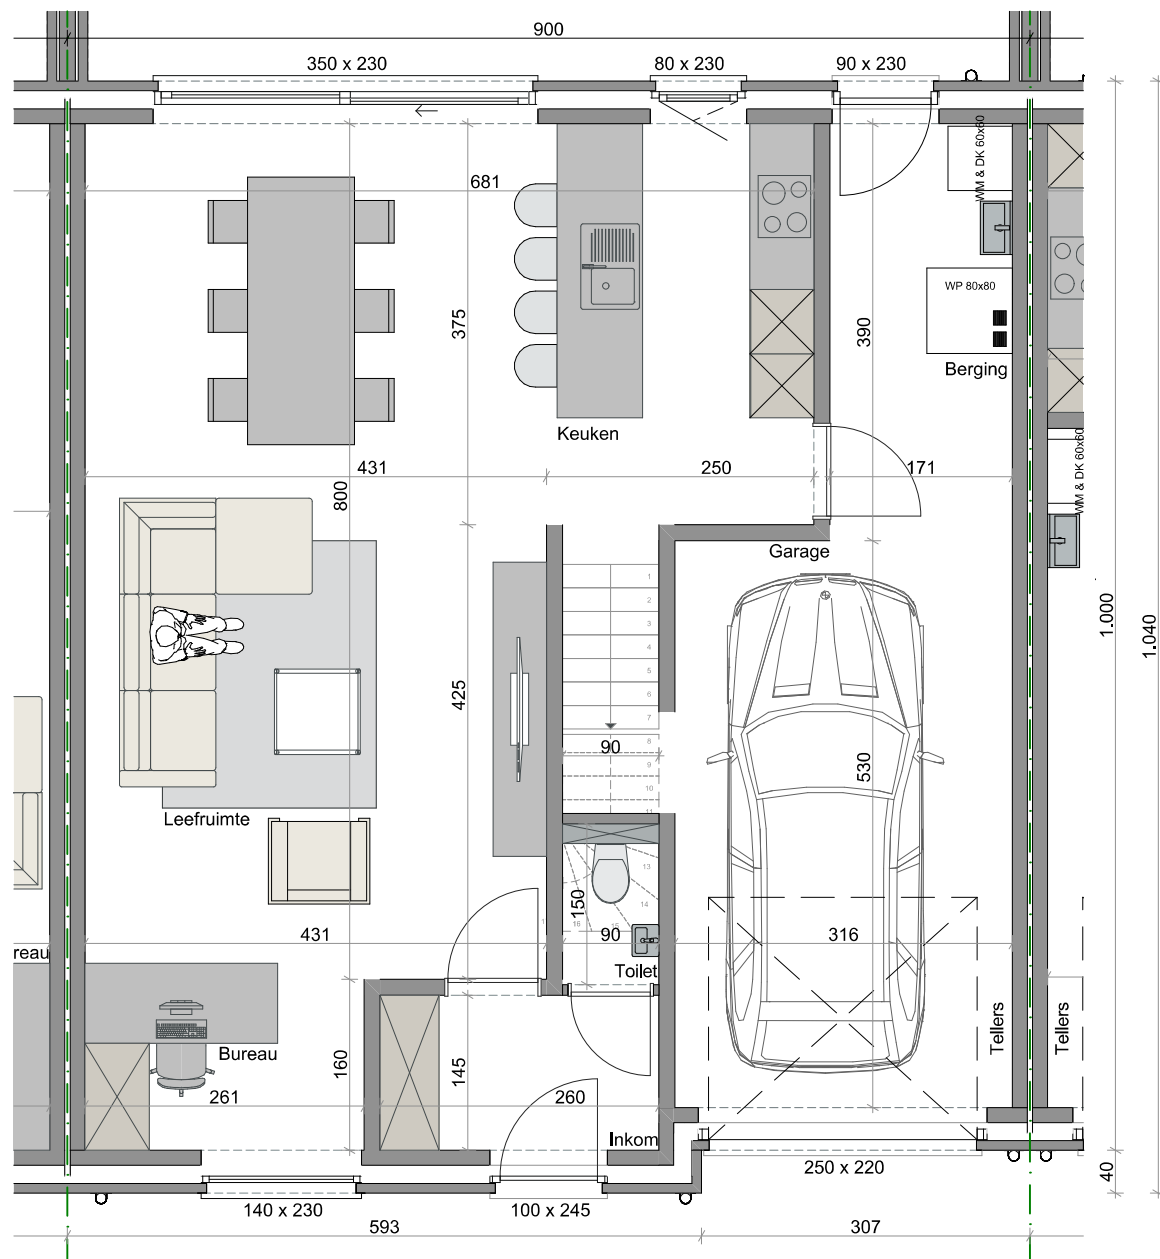

schaal 1:50

Het bouwen van 5 woningen  
Gelijkvloers  
Woning 02



Woning 02  
Gemeneweidestraat 4 & 6  
8000 Brugge

WINGMAN BV  
Lavoordestraat 33A  
8750 Wingene

De bouwpromotor behoudt zich het recht voor wijzigingen aan te brengen aan deze plannen. Alle afmetingen dienen ter plaatse opgemeten te worden. Afwijkingen in maat en opzichte van de plannen zijn mogelijk en zijn geen voorwerp voor prijsherzieningen.

Het getoonde meubilair is enkel ter illustratie. Voor het meubilair inbegrepen in de prijs geldt enkel de beknopte beschrijving. De indeling van de keuken en de badkamers wordt enkel ter illustratie meegegeeld.


Voor meer detaillering in de plannen wordt verwezen naar de uitvoeringsplannen van de architect.



**WINGMAN**<sup>®</sup>  
vastgoedontwikkelaar.be

wielfaert architecten

Nokerseweg 9, B-8790 Waregem  
info@wielfaertarchitecten.be

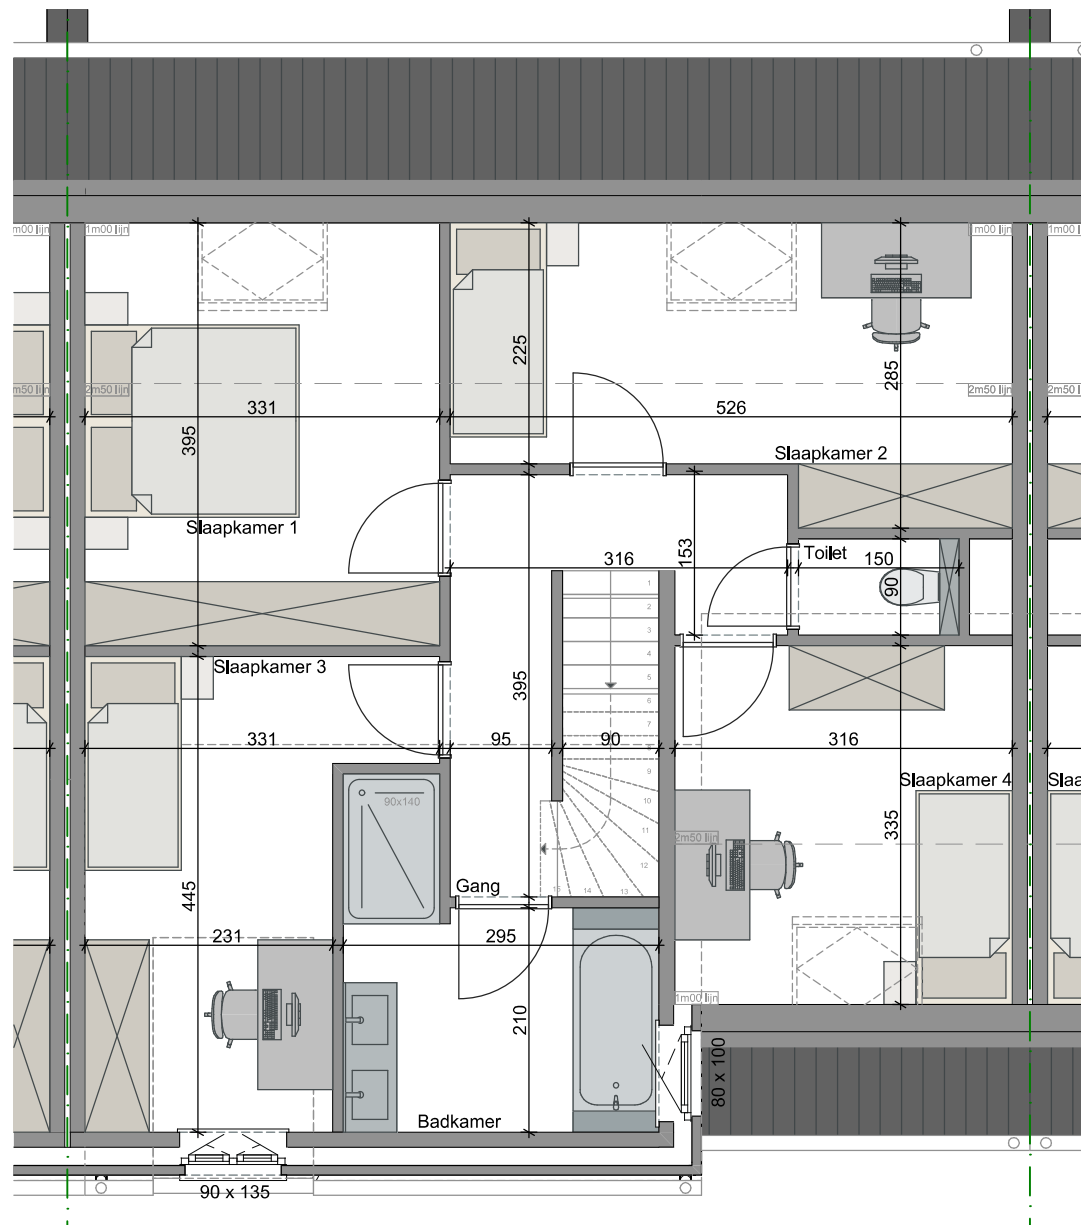

schaal 1:50

Het bouwen van 5 woningen  
1e verdieping  
Woning 02



Woning 02  
Gemeneweidestraat 4 & 6  
8000 Brugge

WINGMAN BV  
Lavoordestraat 33A  
8750 Wingene

De bouwpromotor behoudt zich het recht voor wijzigingen aan te brengen aan deze plannen. Alle afmetingen dienen ter plaatse opgemeten te worden. Afwijkingen in maat en opzichte van de plannen zijn mogelijk en zijn geen voorwerp voor prijsherzieningen.

Het getoonde meubilair is enkel ter illustratie. Voor het meubilair inbegrepen in de prijs geldt enkel de beknopte beschrijving. De indeling van de keuken en de badkamers wordt enkel ter illustratie meegegeeld.


Voor meer detaillering in de plannen wordt verwezen naar de uitvoeringsplannen van de architect.



**WINGMAN**<sup>®</sup>  
vastgoedontwikkelaar.be

wielfaert architecten

Nokerseweg 9, B-8790 Waregem  
info@wielfaertarchitecten.be

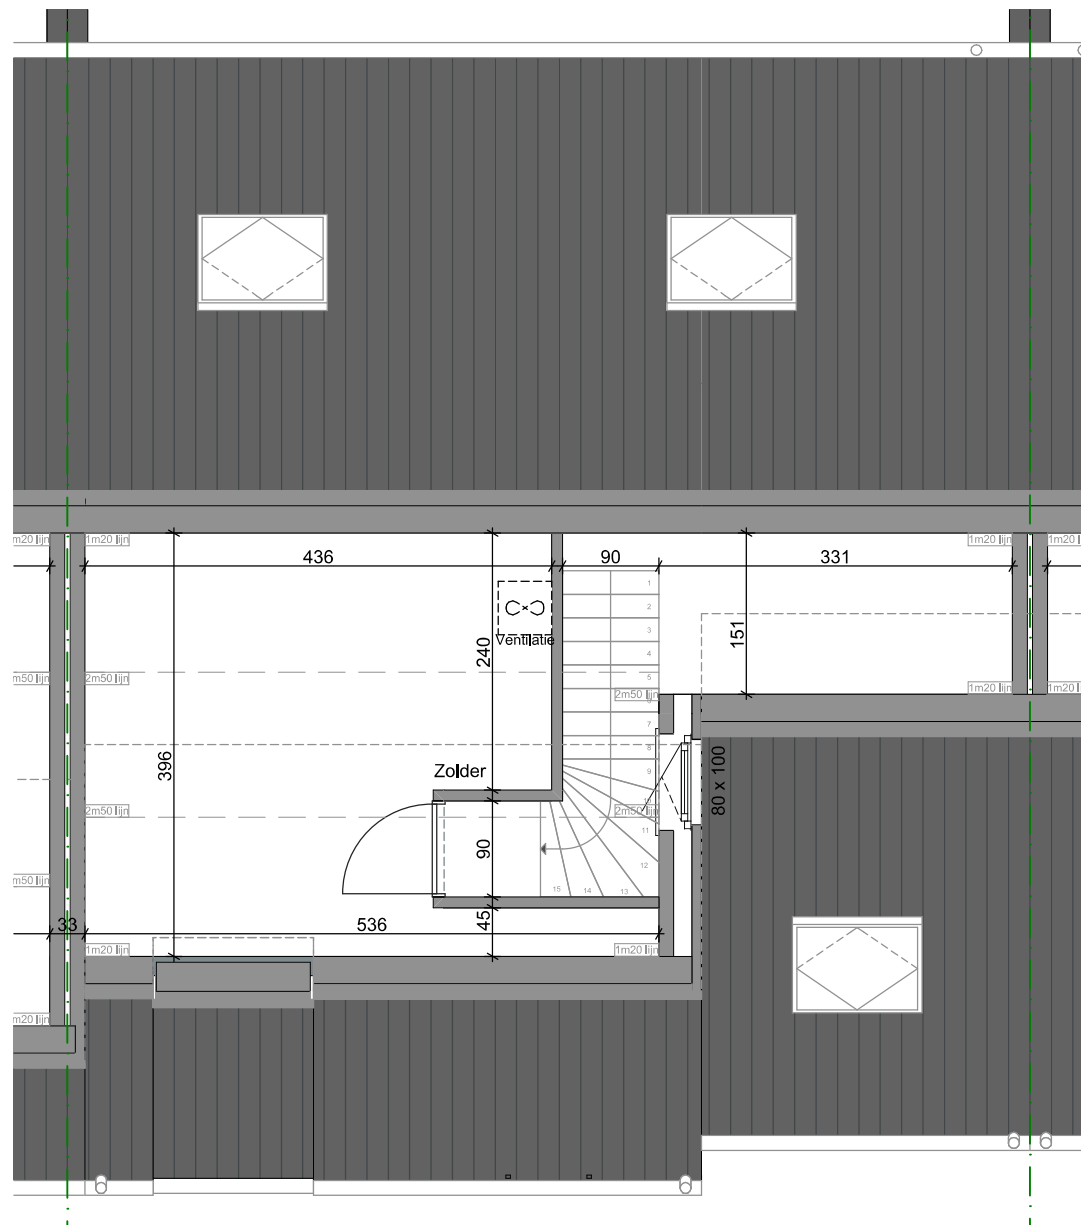

schaal 1:50

Het bouwen van 5 woningen  
2e verdieping  
Woning 02



Woning 02  
Gemeneweidestraat 4 & 6  
8000 Brugge

WINGMAN BV  
Lavoordestraat 33A  
8750 Wingene

De bouwpromotor behoudt zich het recht voor wijzigingen aan te brengen aan deze plannen. Alle afmetingen dienen ter plaatse opgemeten te worden. Afwijkingen in maat en opzichte van de plannen zijn mogelijk en zijn geen voorwerp voor prijsherzieningen.

Het getoonde meubilair is enkel ter illustratie. Voor het meubilair inbegrepen in de prijs geldt enkel de beknopte beschrijving. De indeling van de keuken en de badkamers wordt enkel ter illustratie meegedeeld.

Voor meer detaillering in de plannen wordt verwezen naar de uitvoeringsplannen van de architect.




**WINGMAN**<sup>®</sup>  
vastgoedontwikkelaar.be

wielfaert architecten

Nokerseweg 9, B-8790 Waregem  
info@wielfaertarchitecten.be



Voorgevel

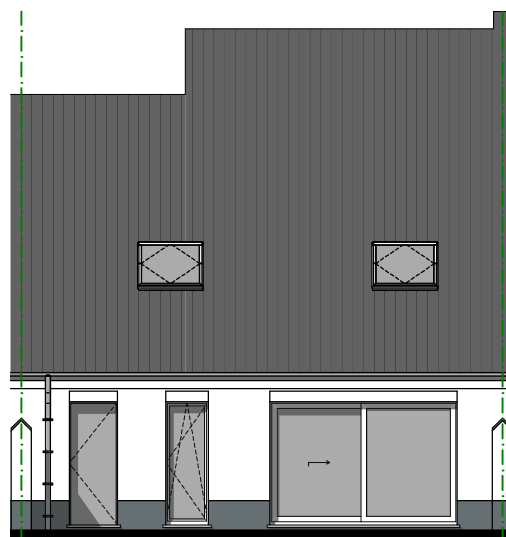

Achtergevel

schaal 1:100

Het bouwen van 5 woningen

Woning 02

Woning 02  
Gemeneweidestraat 4 & 6  
8000 Brugge

WINGMAN BV  
Lavoordestraat 33A  
8750 Wingene

De bouwpromotor behoudt zich het recht voor wijzigingen aan te brengen aan deze plannen. Alle afmetingen dienen ter plaatse opgemeten te worden. Afwijkingen in maat en opzichte van de plannen zijn mogelijk en zijn geen voorwerp voor prijsherzieningen.

Het getoonde meubilair is enkel ter illustratie. Voor het meubilair inbegrepen in de prijs geldt enkel de beknopte beschrijving. De indeling van de keuken en de badkamers wordt enkel ter illustratie meegedeeld.

Voor meer detaillering in de plannen wordt verwezen naar de uitvoeringsplannen van de architect.



**WINGMAN**<sup>®</sup>  
vastgoedontwikkelaar.be

wielfaert architecten

Nokerseweg 9, B-8790 Waregem  
info@wielfaertarchitecten.be



Vorgevel



Achtergevel

schaal 1:200

Het bouwen van 5 woningen

Gevels

Gevels  
Gemeneweidestraat 4 & 6  
8000 Brugge

WINGMAN BV  
Lavoordestraat 33A  
8750 Wingene

De bouwpromotor behoudt zich het recht voor wijzigingen aan te brengen aan deze plannen. Alle afmetingen dienen ter plaatse opgemeten te worden. Afwijkingen in maat en opzichte van de plannen zijn mogelijk en zijn geen voorwerp voor prijsherzieningen.

Het getoonde meubilair is enkel ter illustratie. Voor het meubilair inbegrepen in de prijs geldt enkel de beknopte beschrijving. De indeling van de keuken en de badkamers wordt enkel ter illustratie meegegeeld.

Voor meer detaillering in de plannen wordt verwezen naar de uitvoeringsplannen van de architect.



**WINGMAN**<sup>®</sup>  
vastgoedontwikkelaar.be

wielfaert architecten

Nokerseweg 9, B-8790 Waregem  
info@wielfaertarchitecten.be