



schaal 1:300

Het bouwen van 5 woningen
 Inplantingsplan
 Overzichtsplan



Overzichtsplan
 Gemeeneweidestraat 4 & 6
 8000 Brugge

WINGMAN BV
 Lavoordestraat 33A
 8750 Wingene

De bouwpromotor behoudt zich het recht voor wijzigingen aan te brengen aan deze plannen. Alle afmetingen dienen ter plaatse opgemeten te worden. Afwijkingen in maat en opzichte van de plannen zijn mogelijk en zijn geen voorwerp voor prijsherzieningen.

Het getoonde meubilair is enkel ter illustratie. Voor het meubilair inbegrepen in de prijs geldt enkel de beknopte beschrijving. De indeling van de keuken en de badkamers wordt enkel ter illustratie meegedeeld.


Voor meer detaillering in de plannen wordt verwezen naar de uitvoeringsplannen van de architect.



WINGMAN[®]
 vastgoedontwikkelaar.be

wielfaert architecten

Nokerseweg 9, B-8790 Waregem
 info@wielfaertarchitecten.be

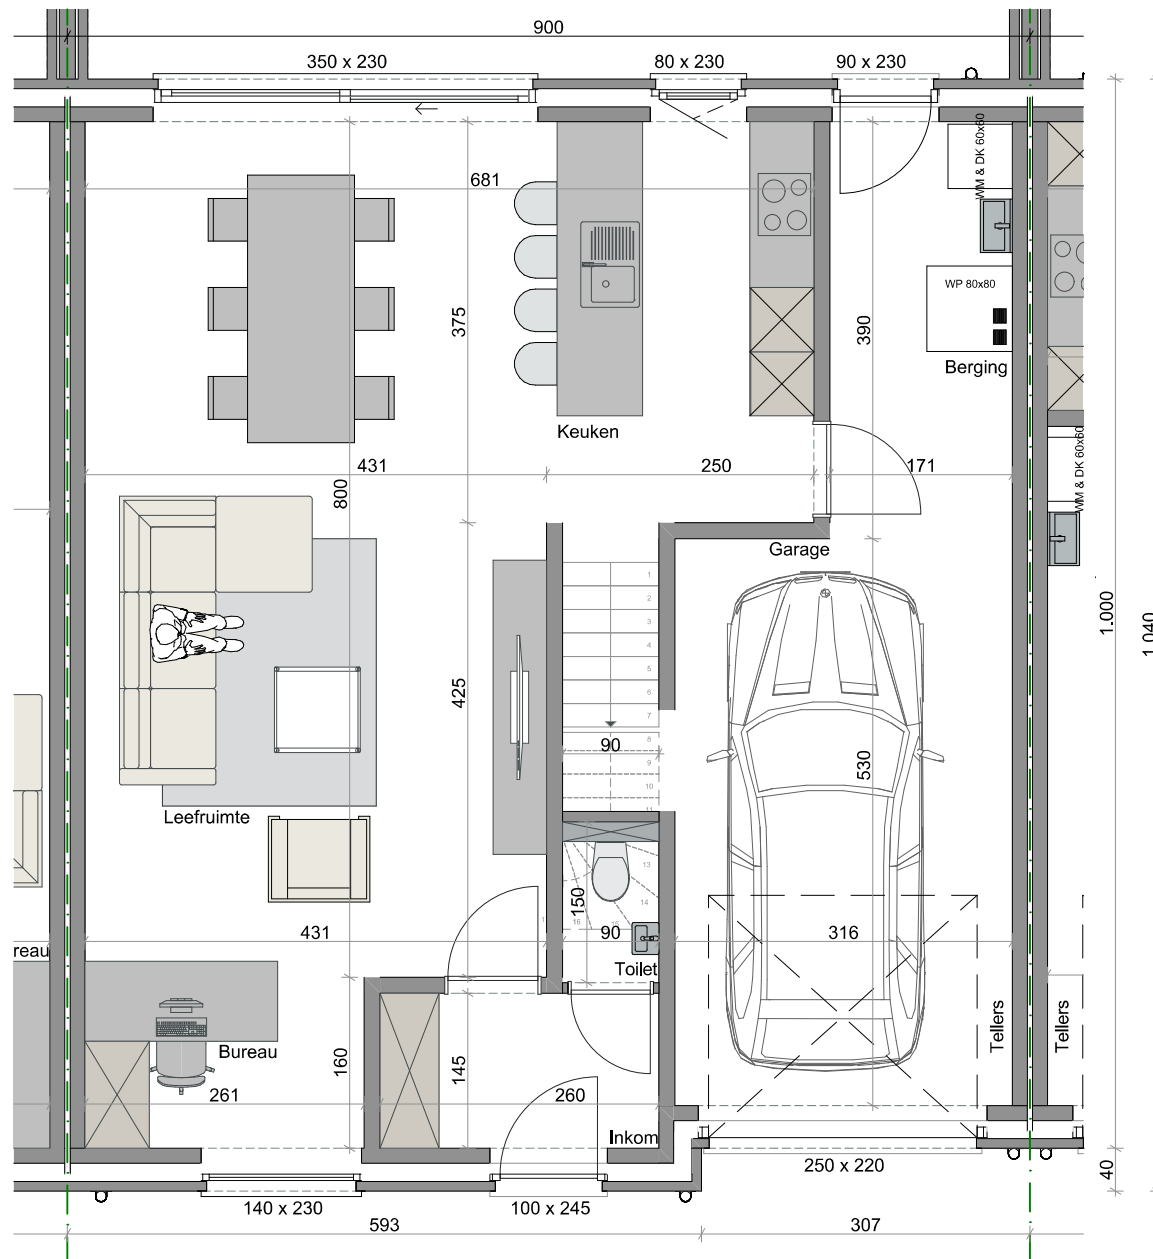

schaal 1:50

Het bouwen van 5 woningen
 Gelijkvloers
 Woning 02



Woning 02
 Gemeeneweidestraat 4 & 6
 8000 Brugge

WINGMAN BV
 Lavoordestraat 33A
 8750 Wingene

De bouwpromotor behoudt zich het recht voor wijzigingen aan te brengen aan deze plannen. Alle afmetingen dienen ter plaatse opgemeten te worden. Afwijkingen in maat en opzichte van de plannen zijn mogelijk en zijn geen voorwerp voor prijsherzieningen.

Het getoonde meubilair is enkel ter illustratie. Voor het meubilair inbegrepen in de prijs geldt enkel de beknopte beschrijving. De indeling van de keuken en de badkamers wordt enkel ter illustratie meegegeeld.


Voor meer detaillering in de plannen wordt verwezen naar de uitvoeringsplannen van de architect.



WINGMAN[®]
 vastgoedontwikkelaar.be

wielfaert architecten

Nokerseweg 9, B-8790 Waregem
 info@wielfaertarchitecten.be

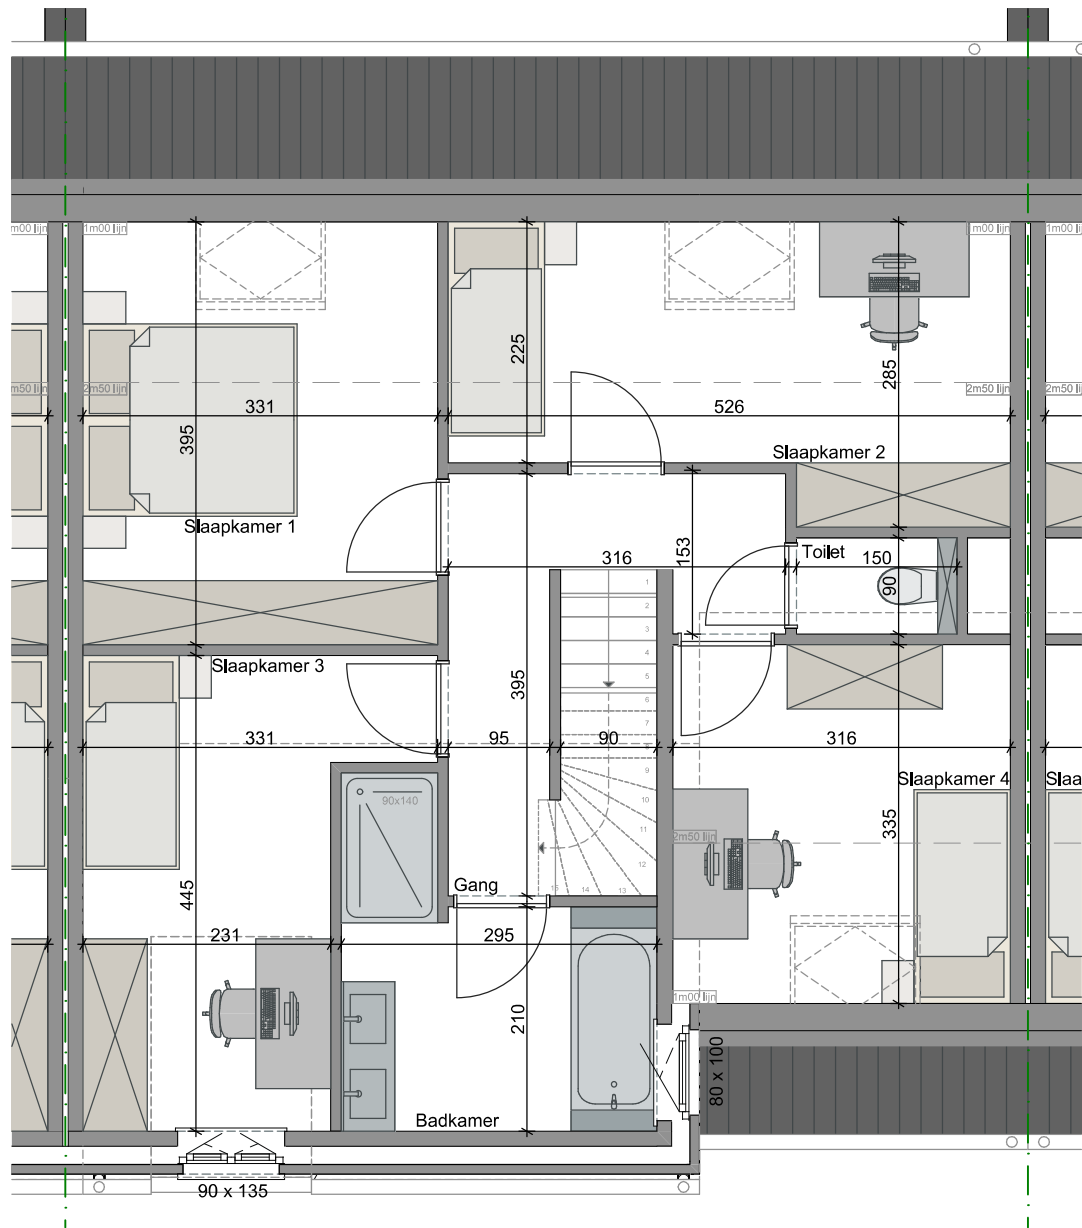

schaal 1:50

Het bouwen van 5 woningen
1e verdieping
Woning 02



Woning 02
Gemeneweidestraat 4 & 6
8000 Brugge

WINGMAN BV
Lavoordestraat 33A
8750 Wingene

De bouwpromotor behoudt zich het recht voor wijzigingen aan te brengen aan deze plannen. Alle afmetingen dienen ter plaatse opgemeten te worden. Afwijkingen in maat en opzichte van de plannen zijn mogelijk en zijn geen voorwerp voor prijsherzieningen.

Het getoonde meubilair is enkel ter illustratie. Voor het meubilair inbegrepen in de prijs geldt enkel de beknopte beschrijving. De indeling van de keuken en de badkamers wordt enkel ter illustratie meegedeeld.


Voor meer detaillering in de plannen wordt verwezen naar de uitvoeringsplannen van de architect.



WINGMAN[®]
vastgoedontwikkelaar.be

wielfaert architecten

Nokerseweg 9, B-8790 Waregem
info@wielfaertarchitecten.be

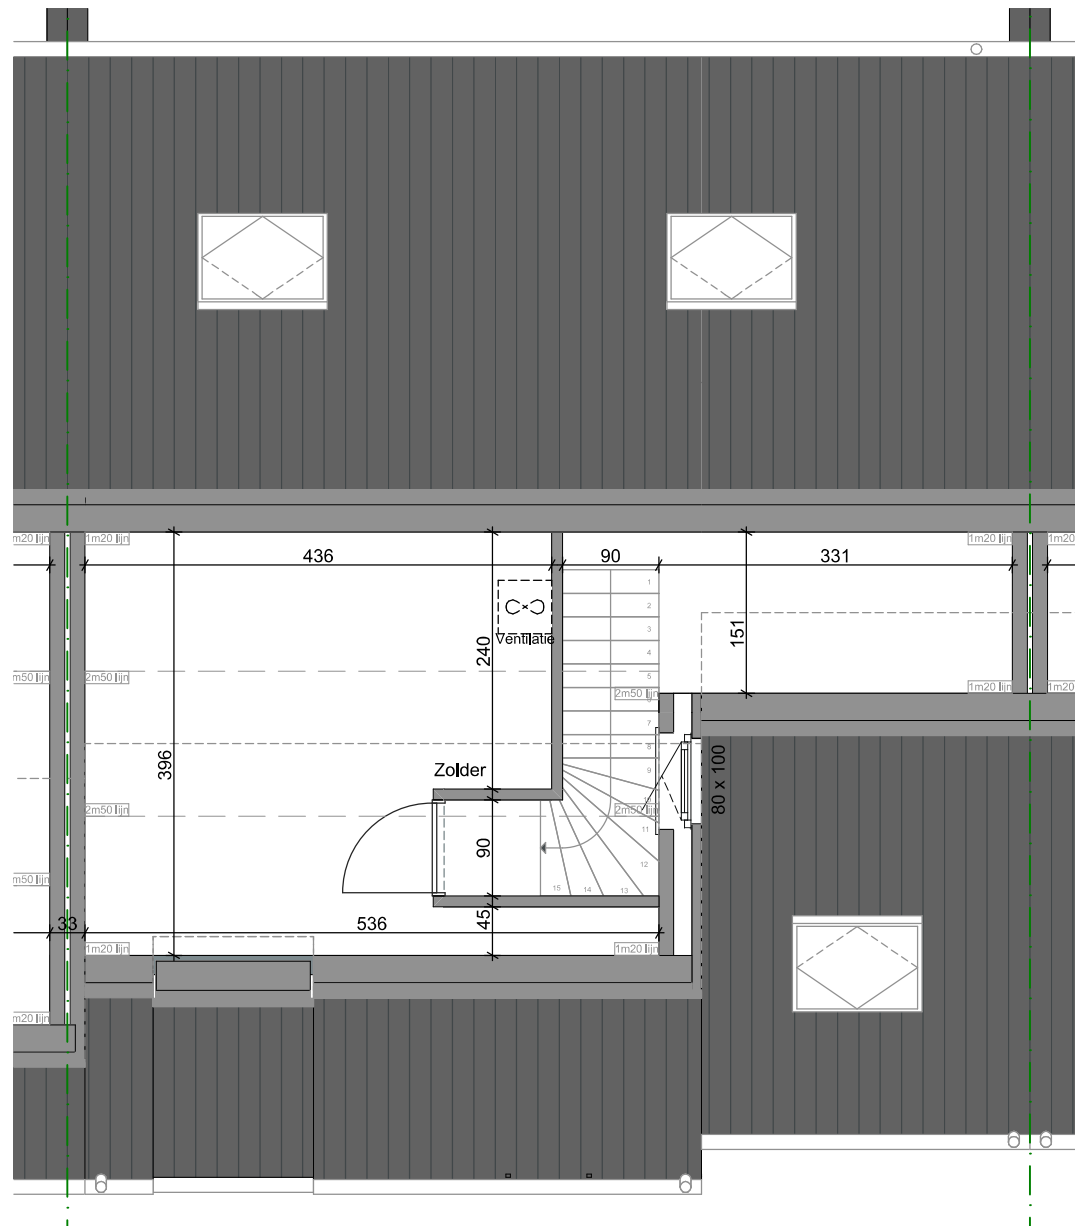

schaal 1:50

Het bouwen van 5 woningen
2e verdieping
Woning 02



Woning 02
Gemeneweidestraat 4 & 6
8000 Brugge

WINGMAN BV
Lavoordestraat 33A
8750 Wingene

De bouwpromotor behoudt zich het recht voor wijzigingen aan te brengen aan deze plannen. Alle afmetingen dienen ter plaatse opgemeten te worden. Afwijkingen in maat en opzichte van de plannen zijn mogelijk en zijn geen voorwerp voor prijsherzieningen.

Het getoonde meubilair is enkel ter illustratie. Voor het meubilair inbegrepen in de prijs geldt enkel de beknopte beschrijving. De indeling van de keuken en de badkamers wordt enkel ter illustratie meegedeeld.

Voor meer detaillering in de plannen wordt verwezen naar de uitvoeringsplannen van de architect.



WINGMAN[®]
vastgoedontwikkelaar.be

wielfaert architecten

Nokerseweg 9, B-8790 Waregem
info@wielfaertarchitecten.be

Woning 02
Gemeneweidestraat 4 & 6
8000 Brugge

WINGMAN BV
Lavoordestraat 33A
8750 Wingene


De bouwpromotor behoudt zich het recht voor wijzigingen aan te brengen aan deze plannen. Alle afmetingen dienen ter plaatse opgemeten te worden. Afwijkingen in maat en opzichte van de plannen zijn mogelijk en zijn geen voorwerp voor prijsherzieningen.

Het getoonde meubilair is enkel ter illustratie. Voor het meubilair inbegrepen in de prijs geldt enkel de beknopte beschrijving. De indeling van de keuken en de badkamers wordt enkel ter illustratie meegedeeld.

Voor meer detaillering in de plannen wordt verwezen naar de uitvoeringsplannen van de architect.



Voorgevel

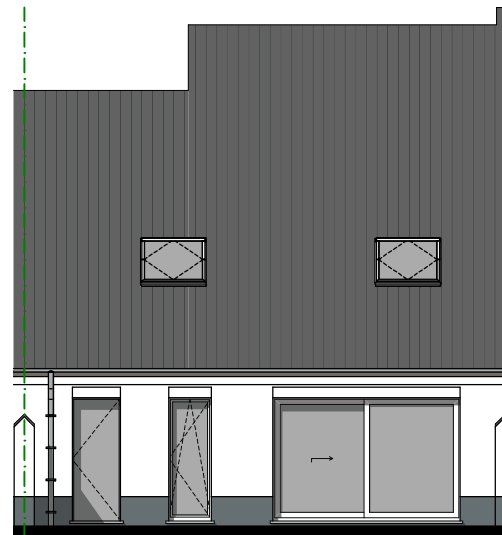

Achtergevel

schaal 1:100

Het bouwen van 5 woningen

Woning 02



WINGMAN[®]
vastgoedontwikkelaar.be

wielfaert architecten

Nokerseweg 9, B-8790 Waregem
info@wielfaertarchitecten.be

Gevels
Gemeneweidestraat 4 & 6
8000 Brugge

WINGMAN BV
Lavoordestraat 33A
8750 Wingene

De bouwpromotor behoudt zich het recht voor wijzigingen aan te brengen aan deze plannen. Alle afmetingen dienen ter plaatse opgemeten te worden. Afwijkingen in maat en opzichte van de plannen zijn mogelijk en zijn geen voorwerp voor prijsherzieningen.

Het getoonde meubilair is enkel ter illustratie. Voor het meubilair inbegrepen in de prijs geldt enkel de beknopte beschrijving. De indeling van de keuken en de badkamers wordt enkel ter illustratie meegedeeld.

Voor meer detaillering in de plannen wordt verwezen naar de uitvoeringsplannen van de architect.



Vorgevel



Achtergevel

schaal 1:200

Het bouwen van 5 woningen

Gevels



WINGMAN[®]
vastgoedontwikkelaar.be

wielfaert architecten

Nokerseweg 9, B-8790 Waregem
info@wielfaertarchitecten.be