


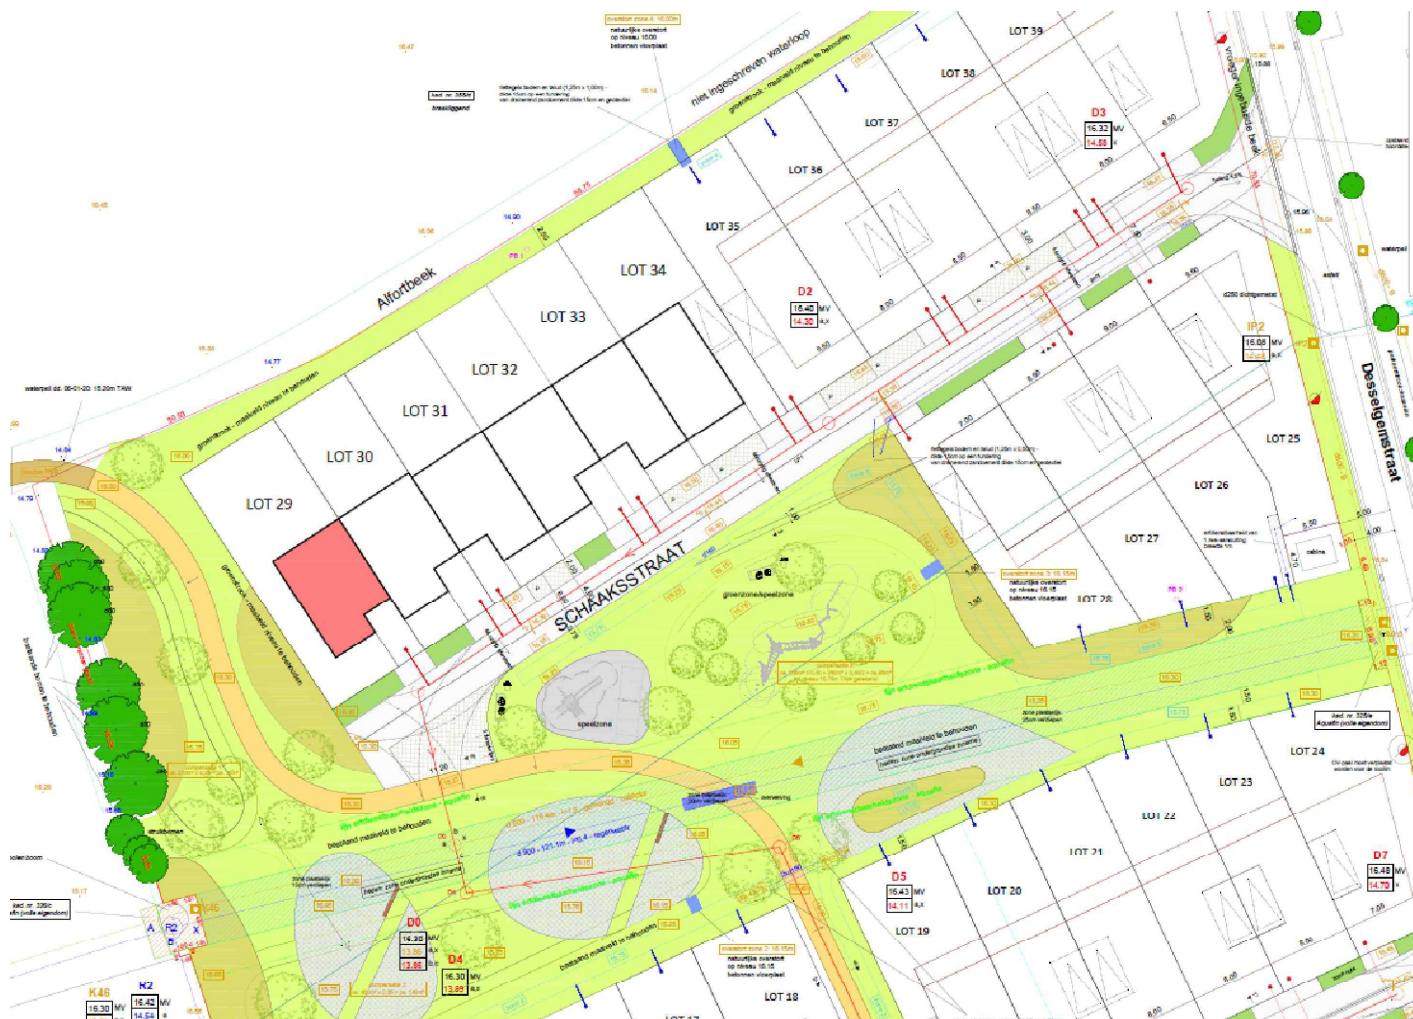

inplanting

woning 29

WINGMAN®
vastgoedontwikkelaar.be



ruimtecallier
architectuur & stedenbouw




10 50 100

Deerlijk - Desselgemstraat

Dit verkoopplan is indicatief. De maten zijn benaderde maten.
De ingetekende meubelen en accessoires zijn illustratief en maken geen onderdeel uit van de verkoopsovereenkomst.

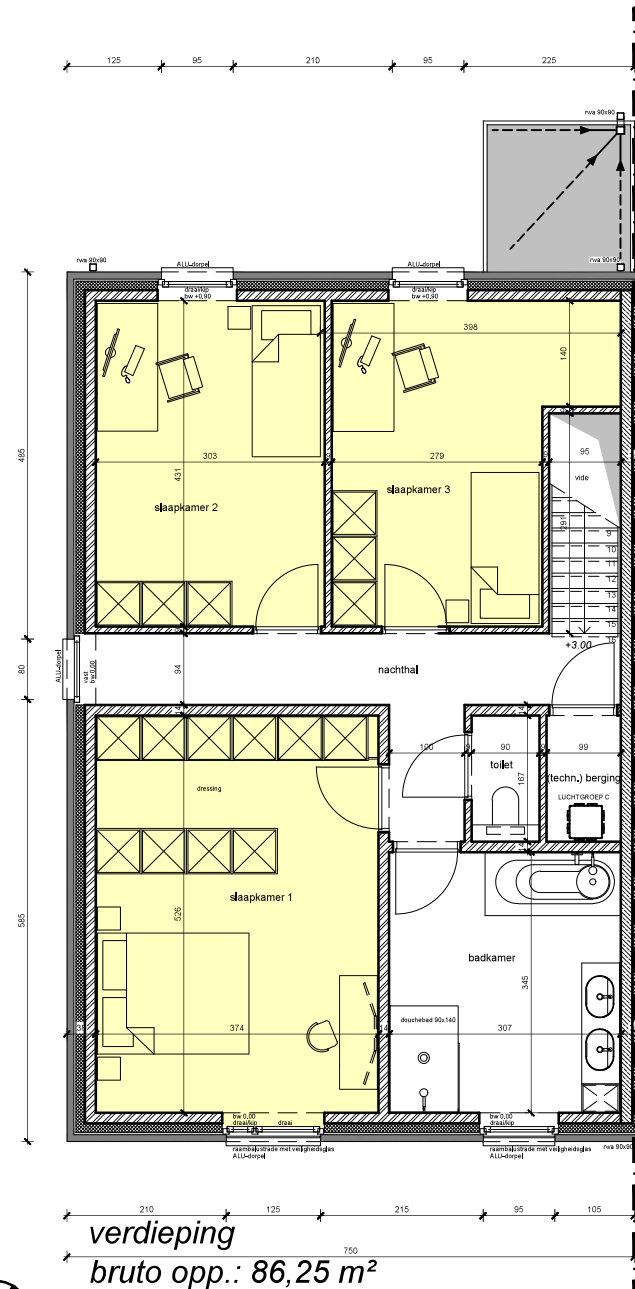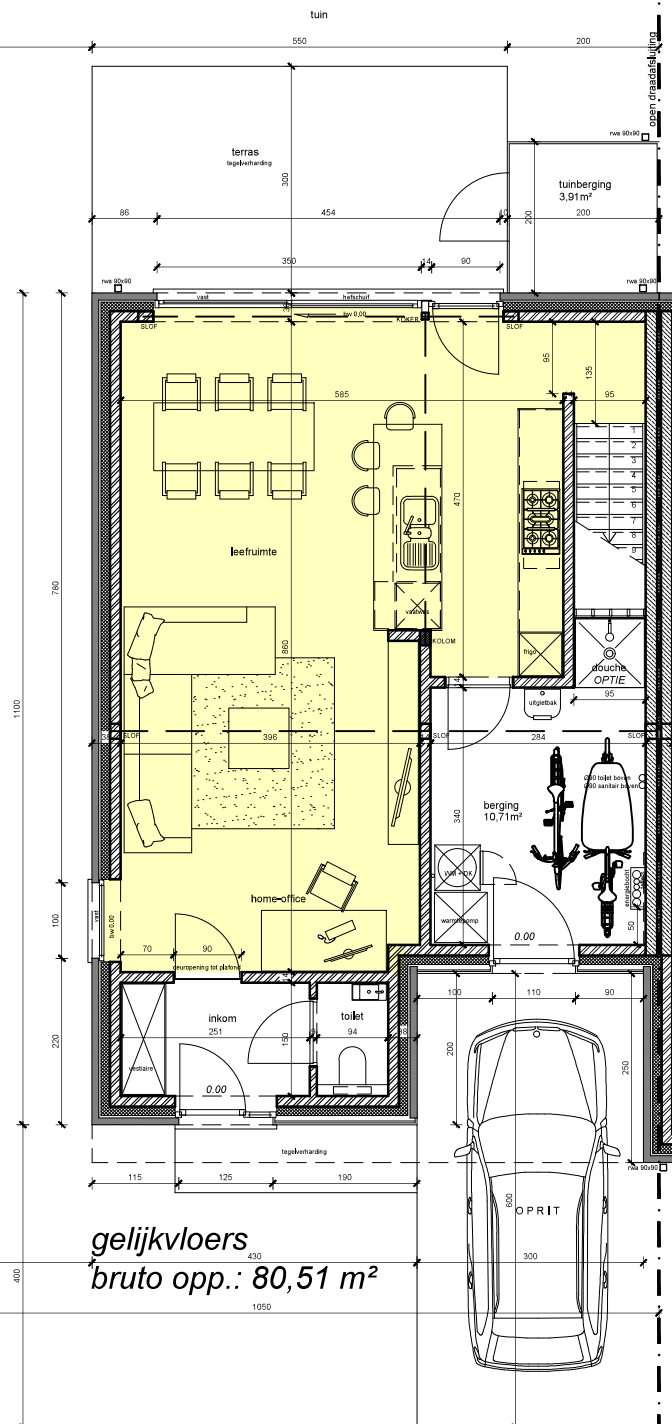

SCHAAL 1/100

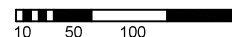

Deerlijk - Desselgemstraat

woning 29

WINGMAN
vastgoedontwikkelaar.be

ruimtecallier
architectuur & stedenbouw

Dit verkoopplan is indicatief. De maten zijn benaderde maten.
De ingetekende meubelen en accessoires zijn illustratief en maken geen onderdeel uit van de verkoopovereenkomst.