



woning 31

WINGMAN®
vastgoedontwikkelaar.be

ruimtecallier
architectuur & stedenbouw



inplanting



10 50 100

Deerlijk - Desselgemstraat

Dit verkoopplan is indicatief. De maten zijn benaderde maten.
De ingetekende meubelen en accessoires zijn illustratief en maken geen onderdeel uit van de verkoopovereenkomst.

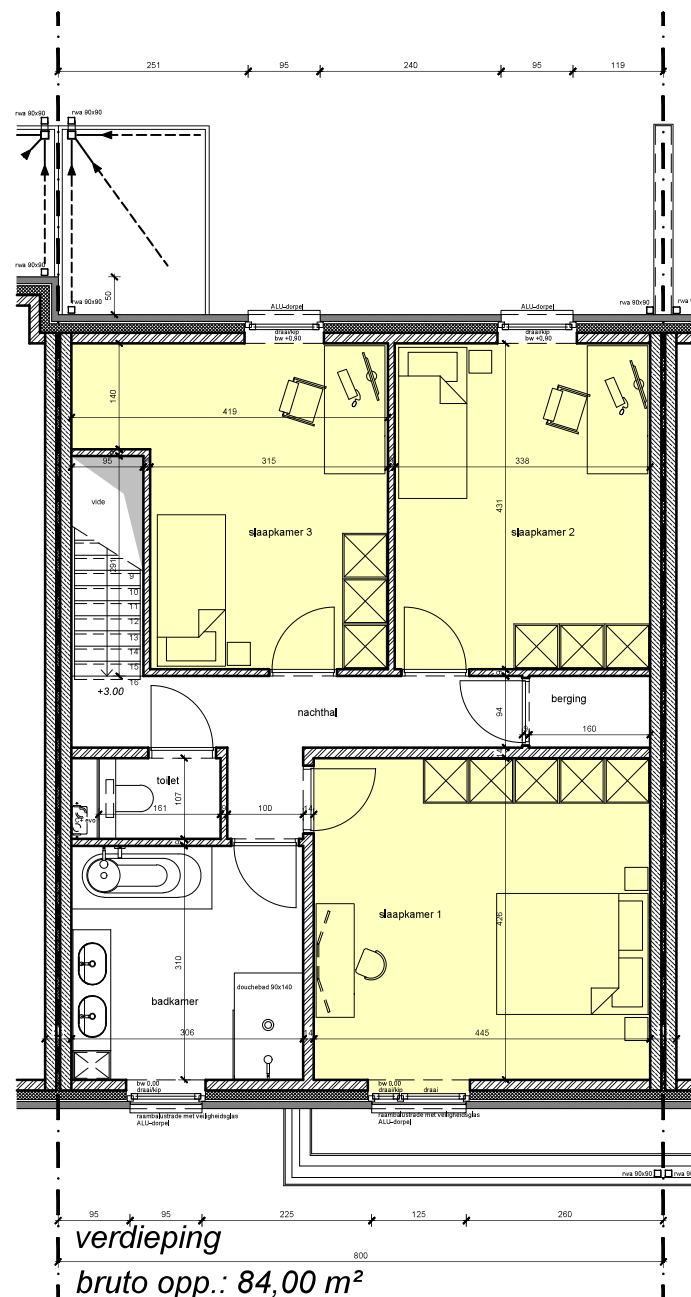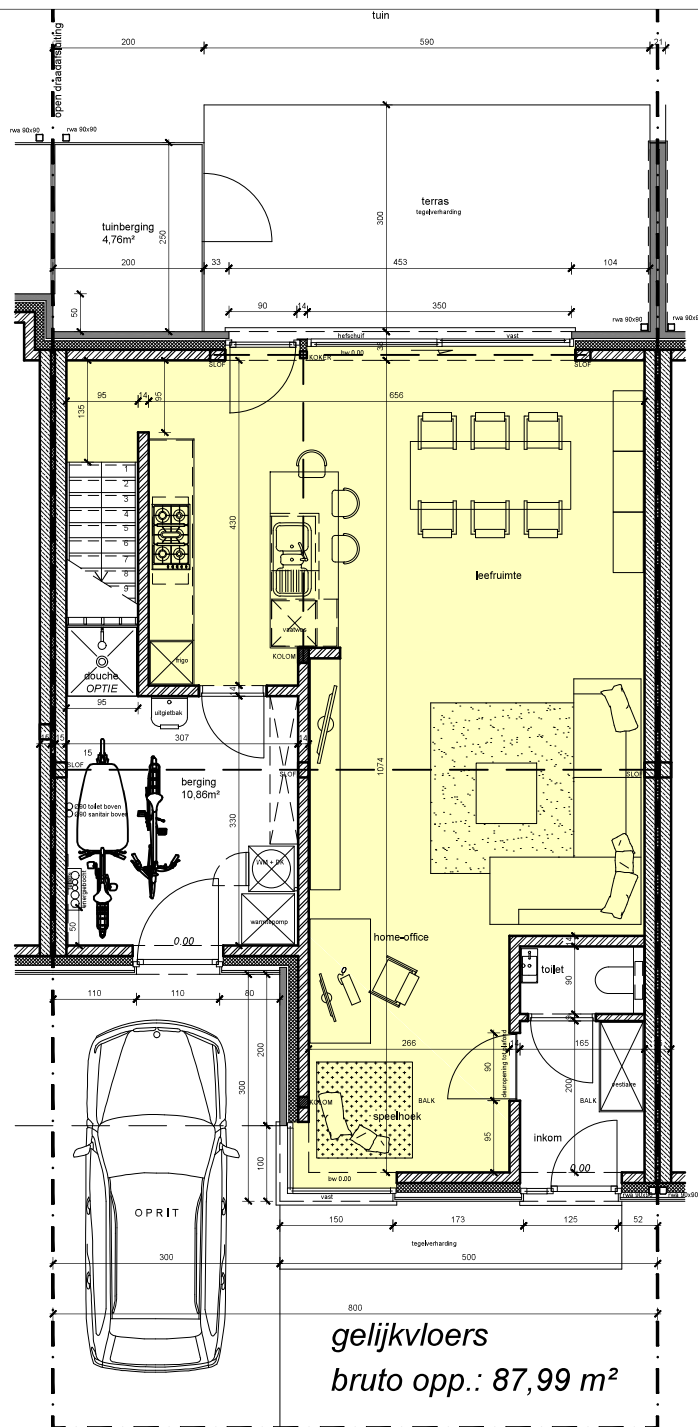

woning 31

WINGMAN®
vastgoedontwikkelaar.be

ruimtecallier
architectuur & stedenbouw



SCHAAL 1/100 10 50 100

Deerlijk - Desselgemstraat

Dit verkoopplan is indicatief. De maten zijn benaderde maten.
De ingetekende meubelen en accessoires zijn illustratief en maken geen onderdeel uit van de verkoopovereenkomst.