




inplanting

woning 33



WINGMAN
vastgoedontwikkelaar.be

ruimtecallier
architectuur & stedenbouw

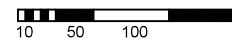


Deerlijk - Desselgemstraat

Dit verkoopplan is indicatief. De maten zijn benaderde maten.
De ingetekende meubelen en accessoires zijn illustratief en maken geen onderdeel uit van de verkoopovereenkomst.

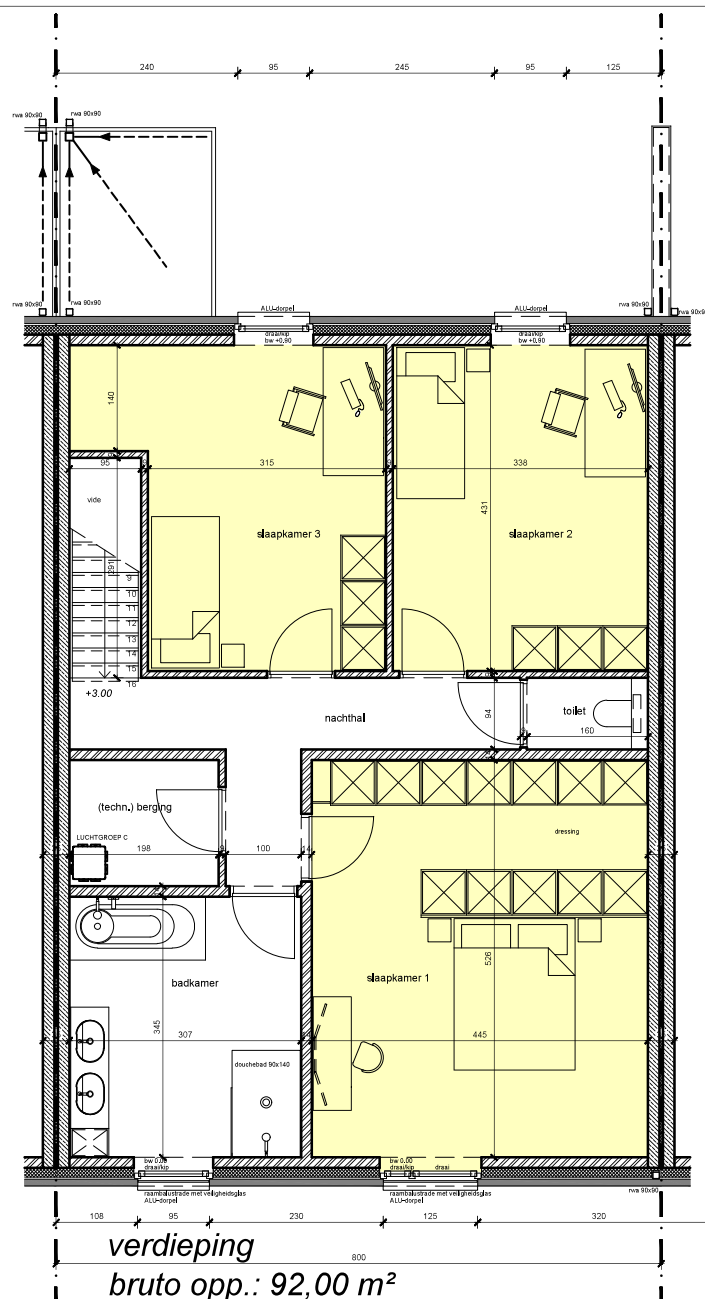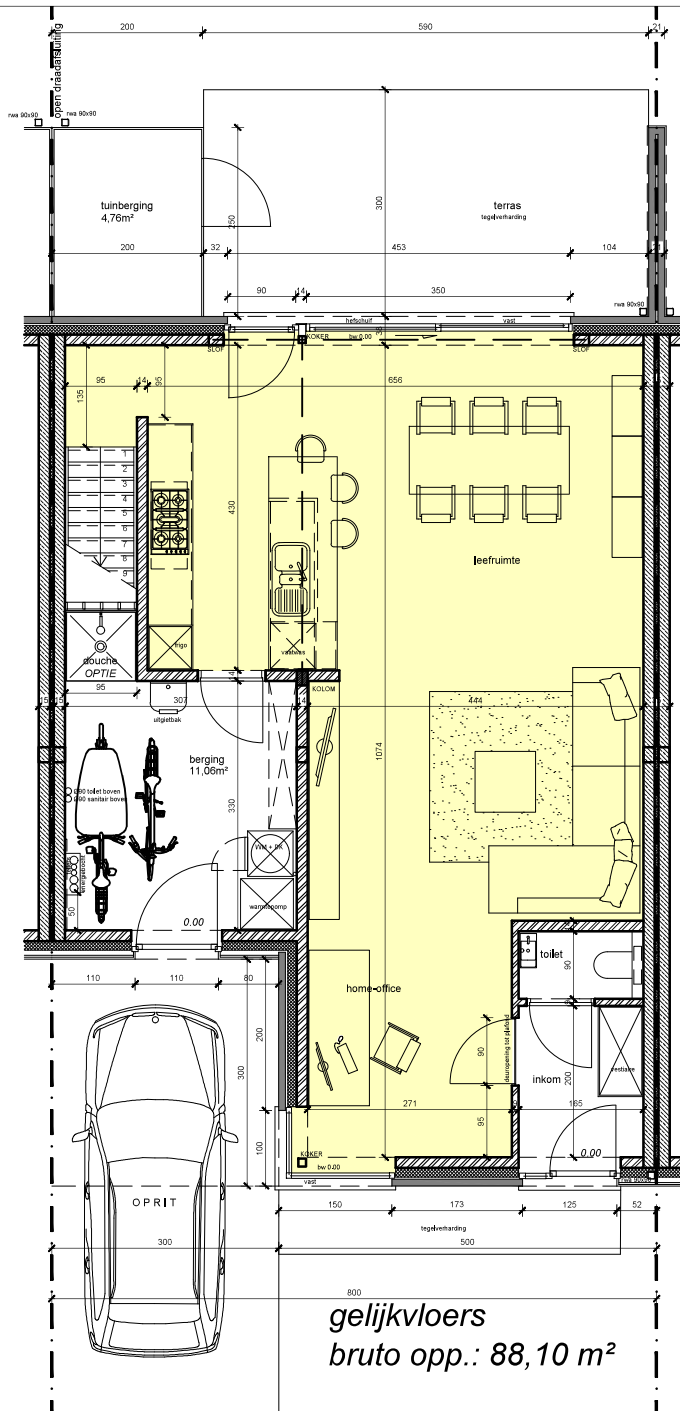

SCHAAL 1/100

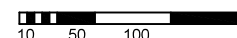

Deerlijk - Desselgemstraat

Dit verkoopplan is indicatief. De maten zijn benaderde maten.
De ingetekende meubelen en accessoires zijn illustratief en maken geen onderdeel uit van de verkoopovereenkomst.

woning 33

WINGMAN®
vastgoedontwikkelaar.be

ruimtecallier
architectuur & stedenbouw