


Kadastraal plan :


Kortrijk, 11de afd. Bellegem, Sectie C, nrs. 943D en 943F

Schaal : 1 / 1000

Toestand : 01/04/2026

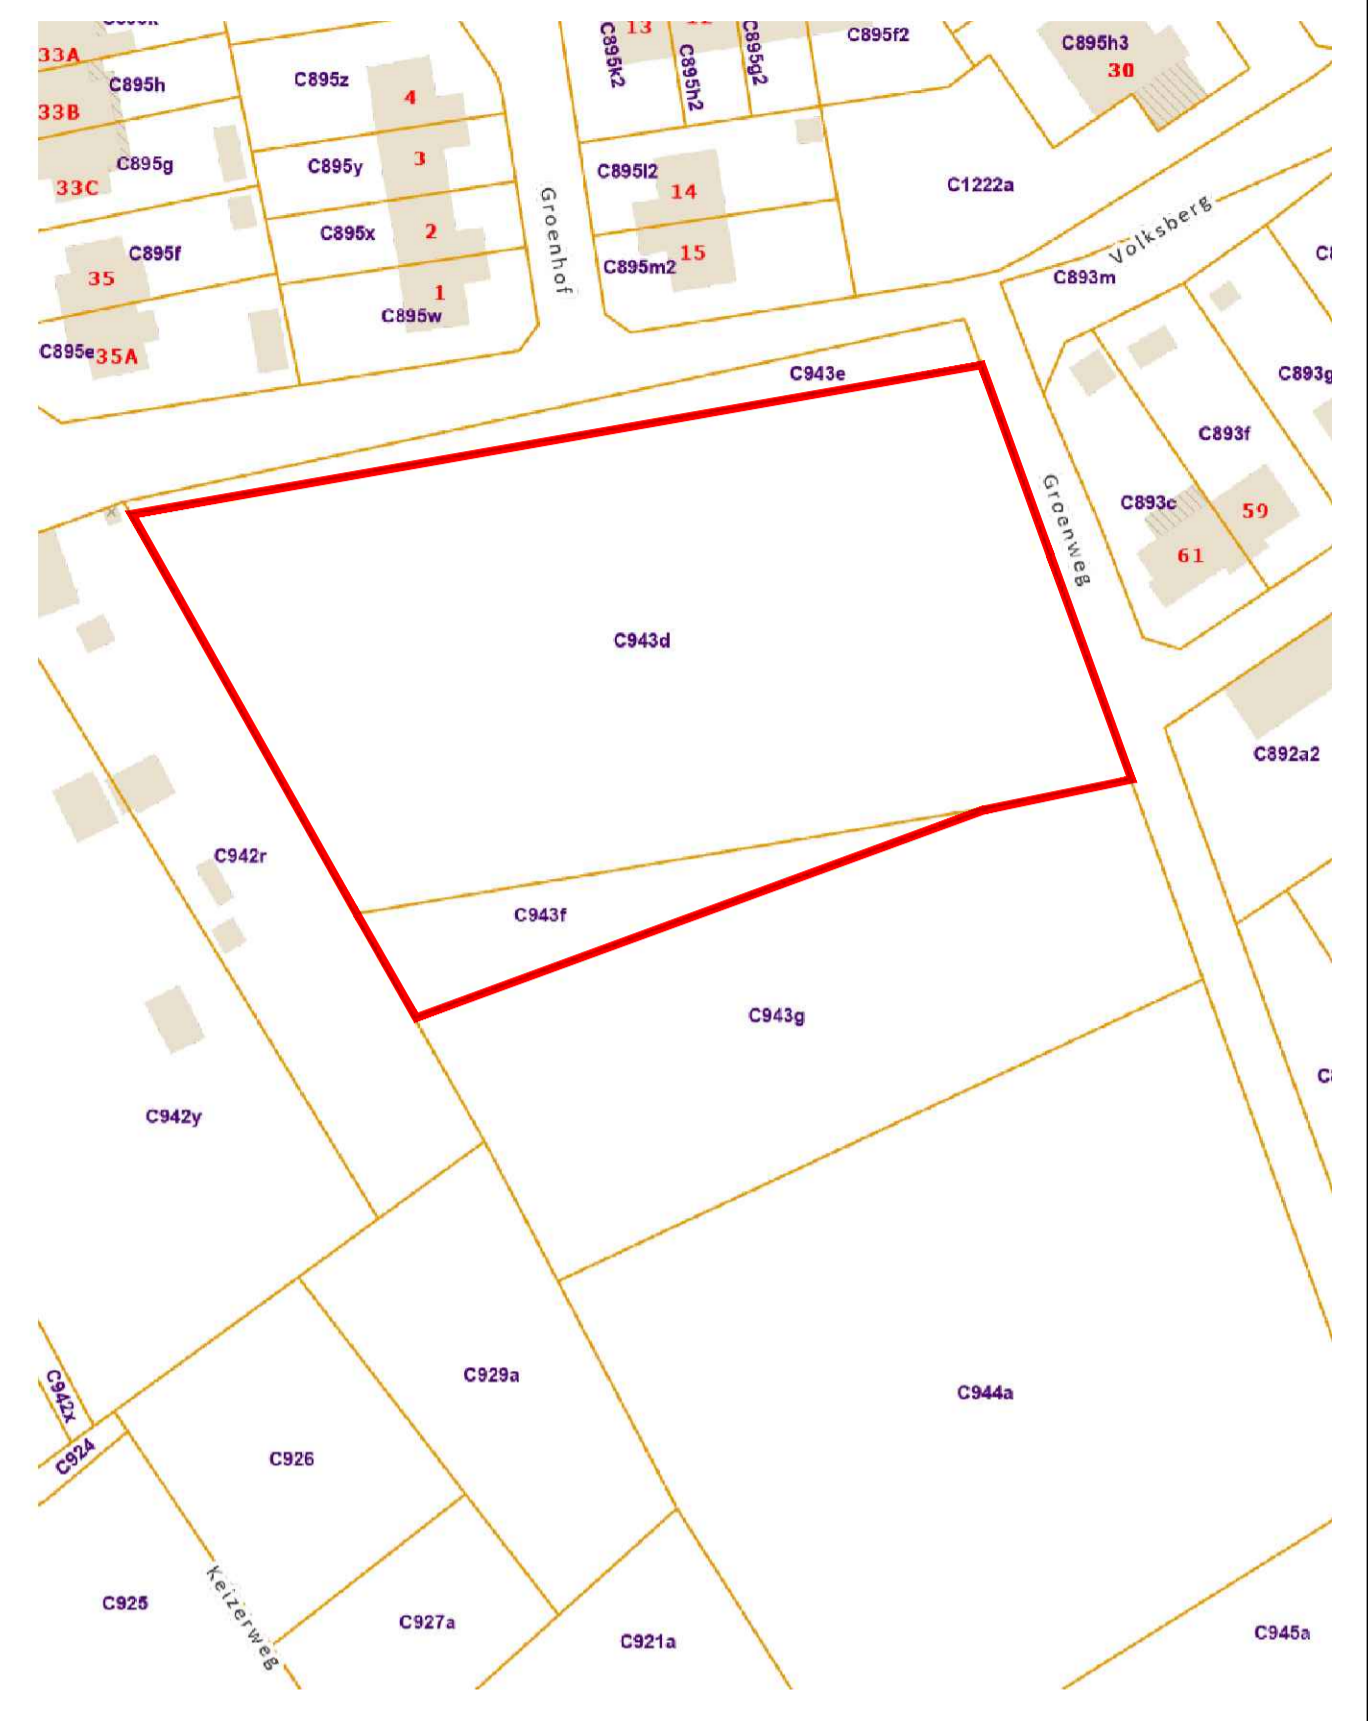

PLAN DER LOTEN  
Grondplan ontworpen toestand  
Schaal : 1:250

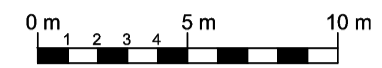

LEGENDE ONTWERPEN TOESTAND

- Verkevelingsgrens
- Zone voor collectief privaat domein - VME
- Maximum bebouwbare zone halfopen bebouwing
- Maximum bebouwbare zone open bebouwing
- Zone voor voortuinstrook - bouwvrije strook
- Zone voor private tuin
- Perceel ingevuld als bescheiden last cfr. grond- en pandendeceet
- Zone voor carports
- Aanplanting hoogstammige boom
- Bestaande zone erfdienstbaarheid ondergrondse Leidingen Aquafin - breedte 5,00 m
- Nieuwe zone erfdienstbaarheid ondergrondse Leidingen riolering - breedte 1,50 m - 4,00 m

Oppervlaktetabel	
Lotnummer	Opp. (m <sup>2</sup> )
1	365
2	271
3	369
4	409
5	387
6	650
7	616
8	536
9	704
10	710
<b>totaal loten</b>	<b>5.017</b>
Collectief privaat	2.000
<b>Totale verkeveling</b>	<b>7.017</b>