


PROCES VERBAAL VAN SPLITSING

Het onroerend goed gelegen langsheen de Bosstraat 26 te Waregem werd opgemeten en en ondertekend door Ann-Sophie Santens, beëdigd landmeter-expert. Beëdigd voor de Rechtbank van Eerste Aanleg te Oudenaarde en zetelend te Wortegem-Petegem, Waregemseweg 45.

Het onroerend goed kadastraal gekend als: Waregem: 2de afdeling – sectie B – nr. 835H3 wordt in 2 loten gesplitst waarvan: LOT 1: 425,5m² en LOT 2: 388,5m²

Op 08 mei 2019 beschouw ik mijn opdracht als zijnde beëindigd.


Ann-Sophie Santens
Landmeter - Expert

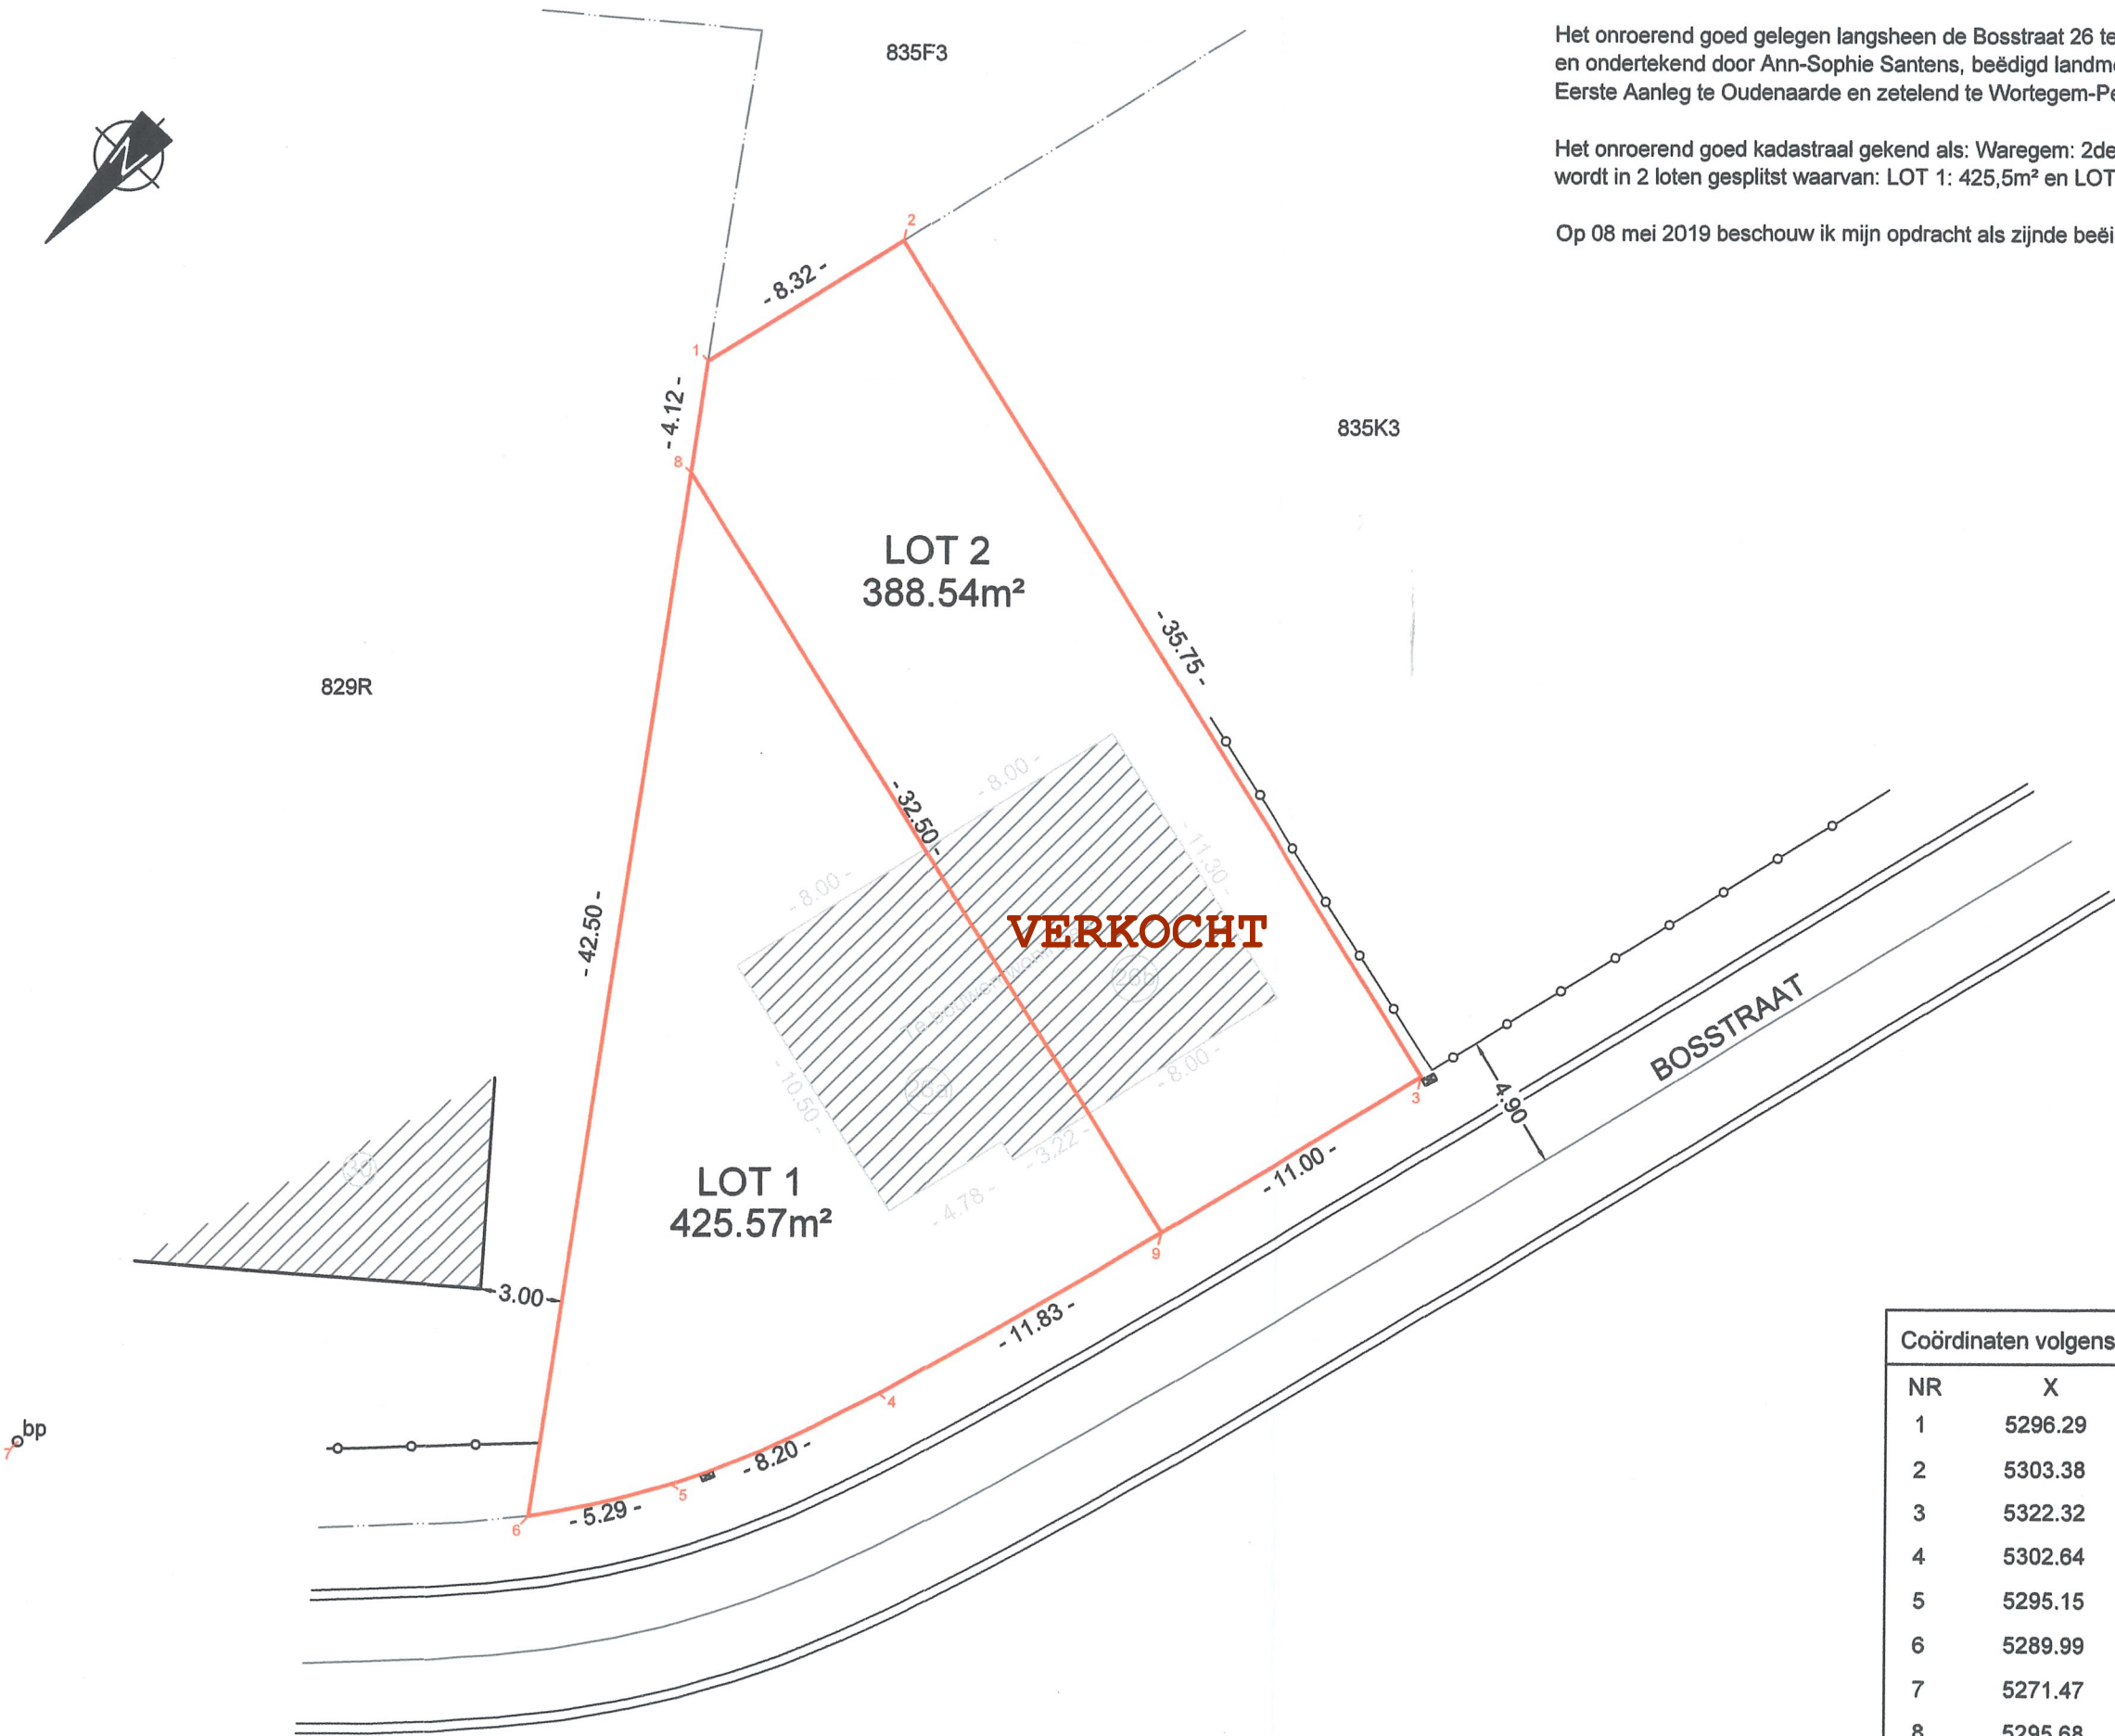

Coördinaten volgens plaatselijk stelsel			
NR	X	Y	
1	5296.29	86.79	HOEK AFSLUITING
2	5303.38	91.16	BESTAANDE GRENSPAAL
3	5322.32	60.84	BESTAANDE GRENSPAAL
4	5302.64	49.26	NIET GEMATERIALISEERD
5	5295.15	45.92	NIET GEMATERIALISEERD
6	5289.99	44.76	NIET GEMATERIALISEERD
7	5271.47	47.35	BESTAANDE GRENSPAAL
8	5295.68	82.71	NIET GEMATERIALISEERD
9	5312.90	55.15	NIET GEMATERIALISEERD