



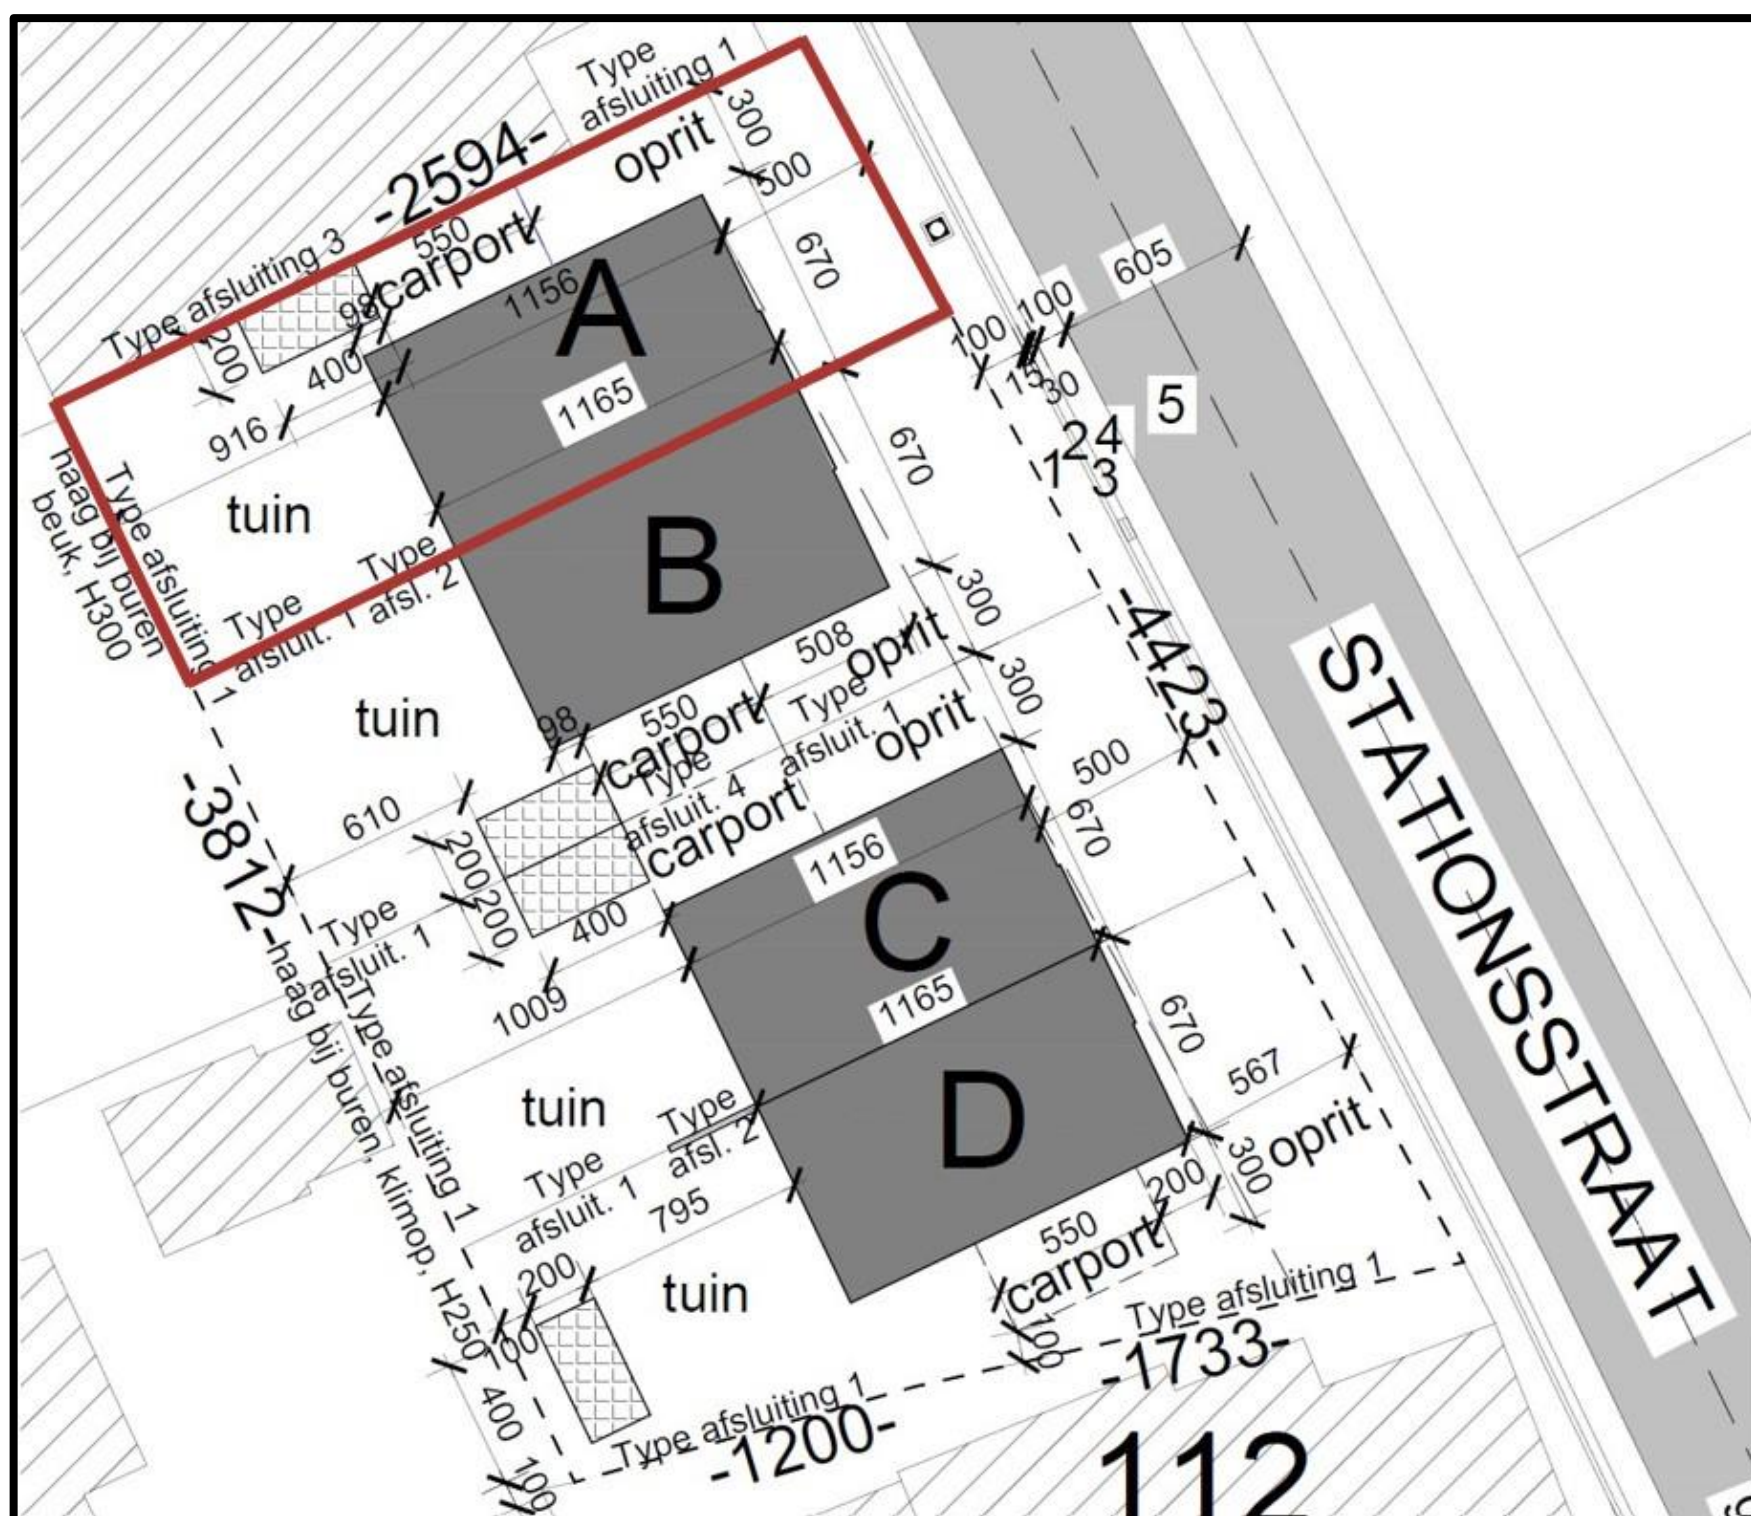

INPLANTING




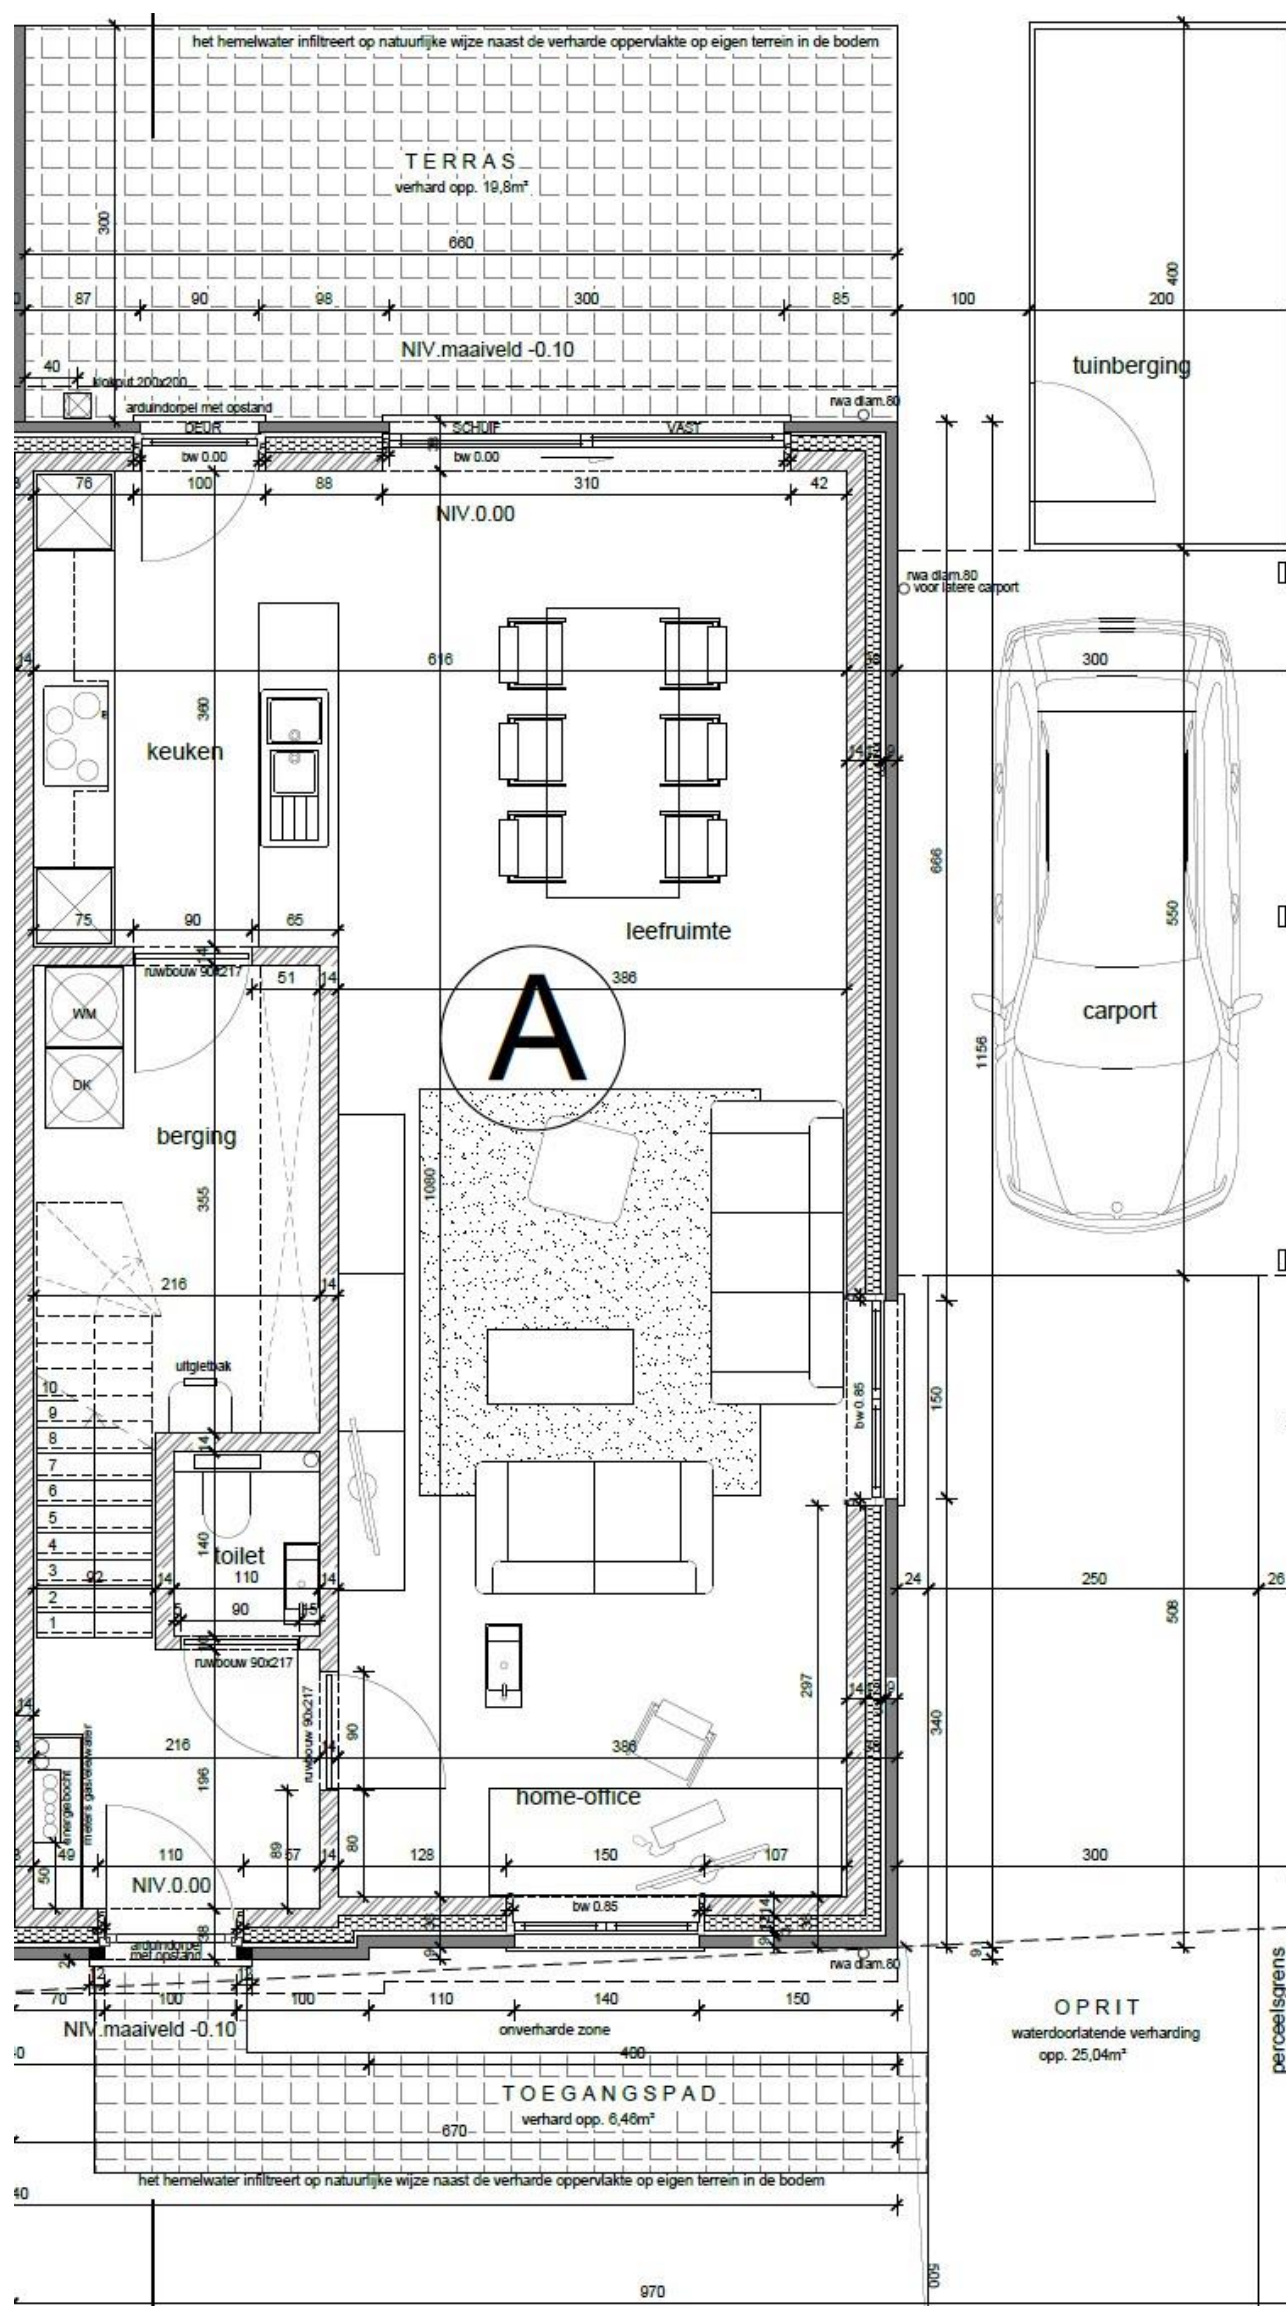


GELIJKVLOERS



Project: Damme (Sijsele) – Stationsstraat – Lot A

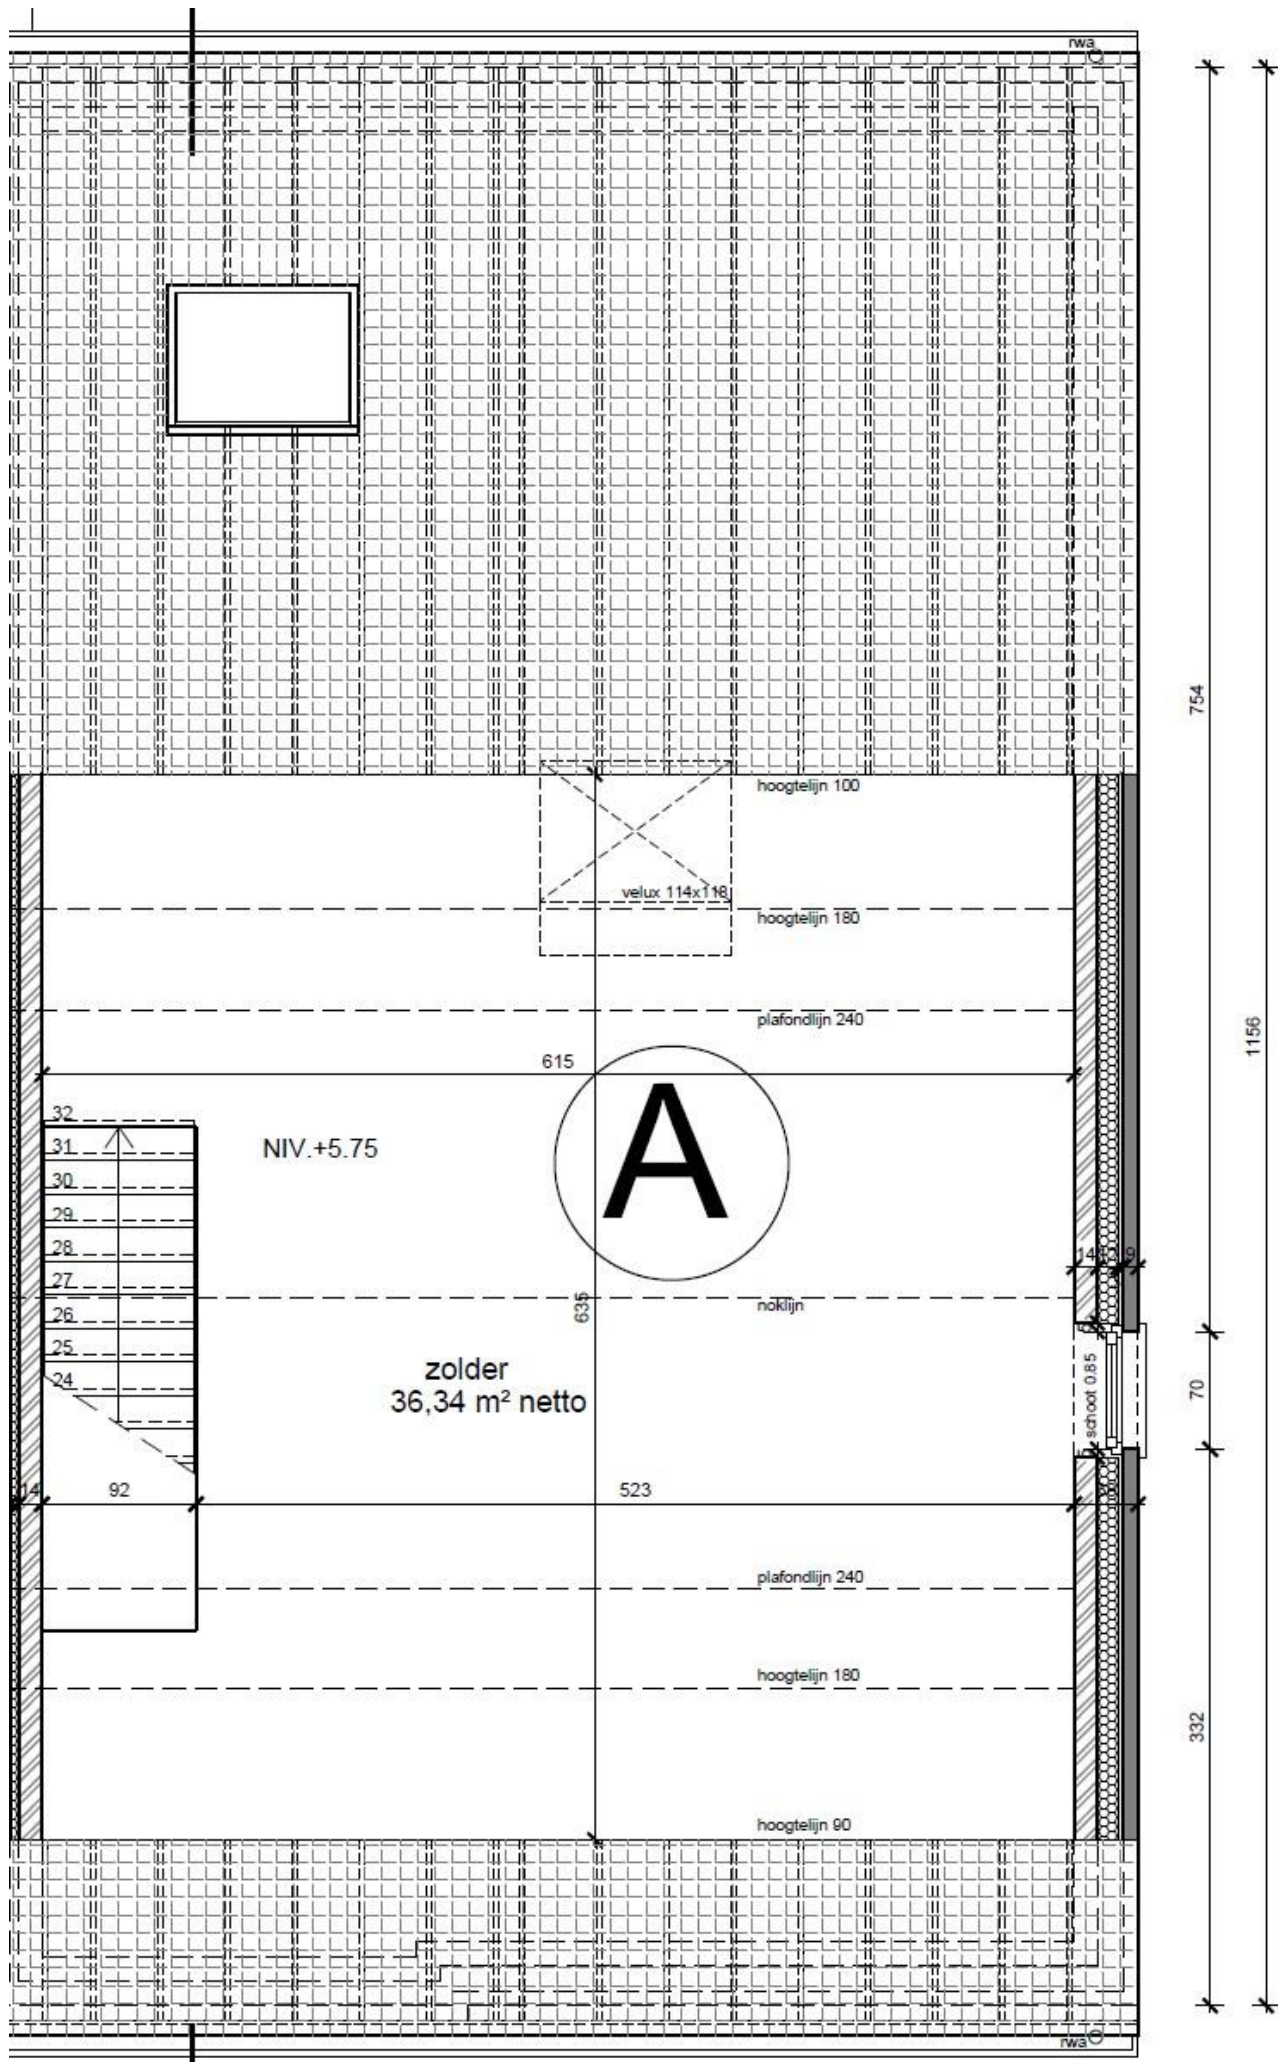


ZOLDER

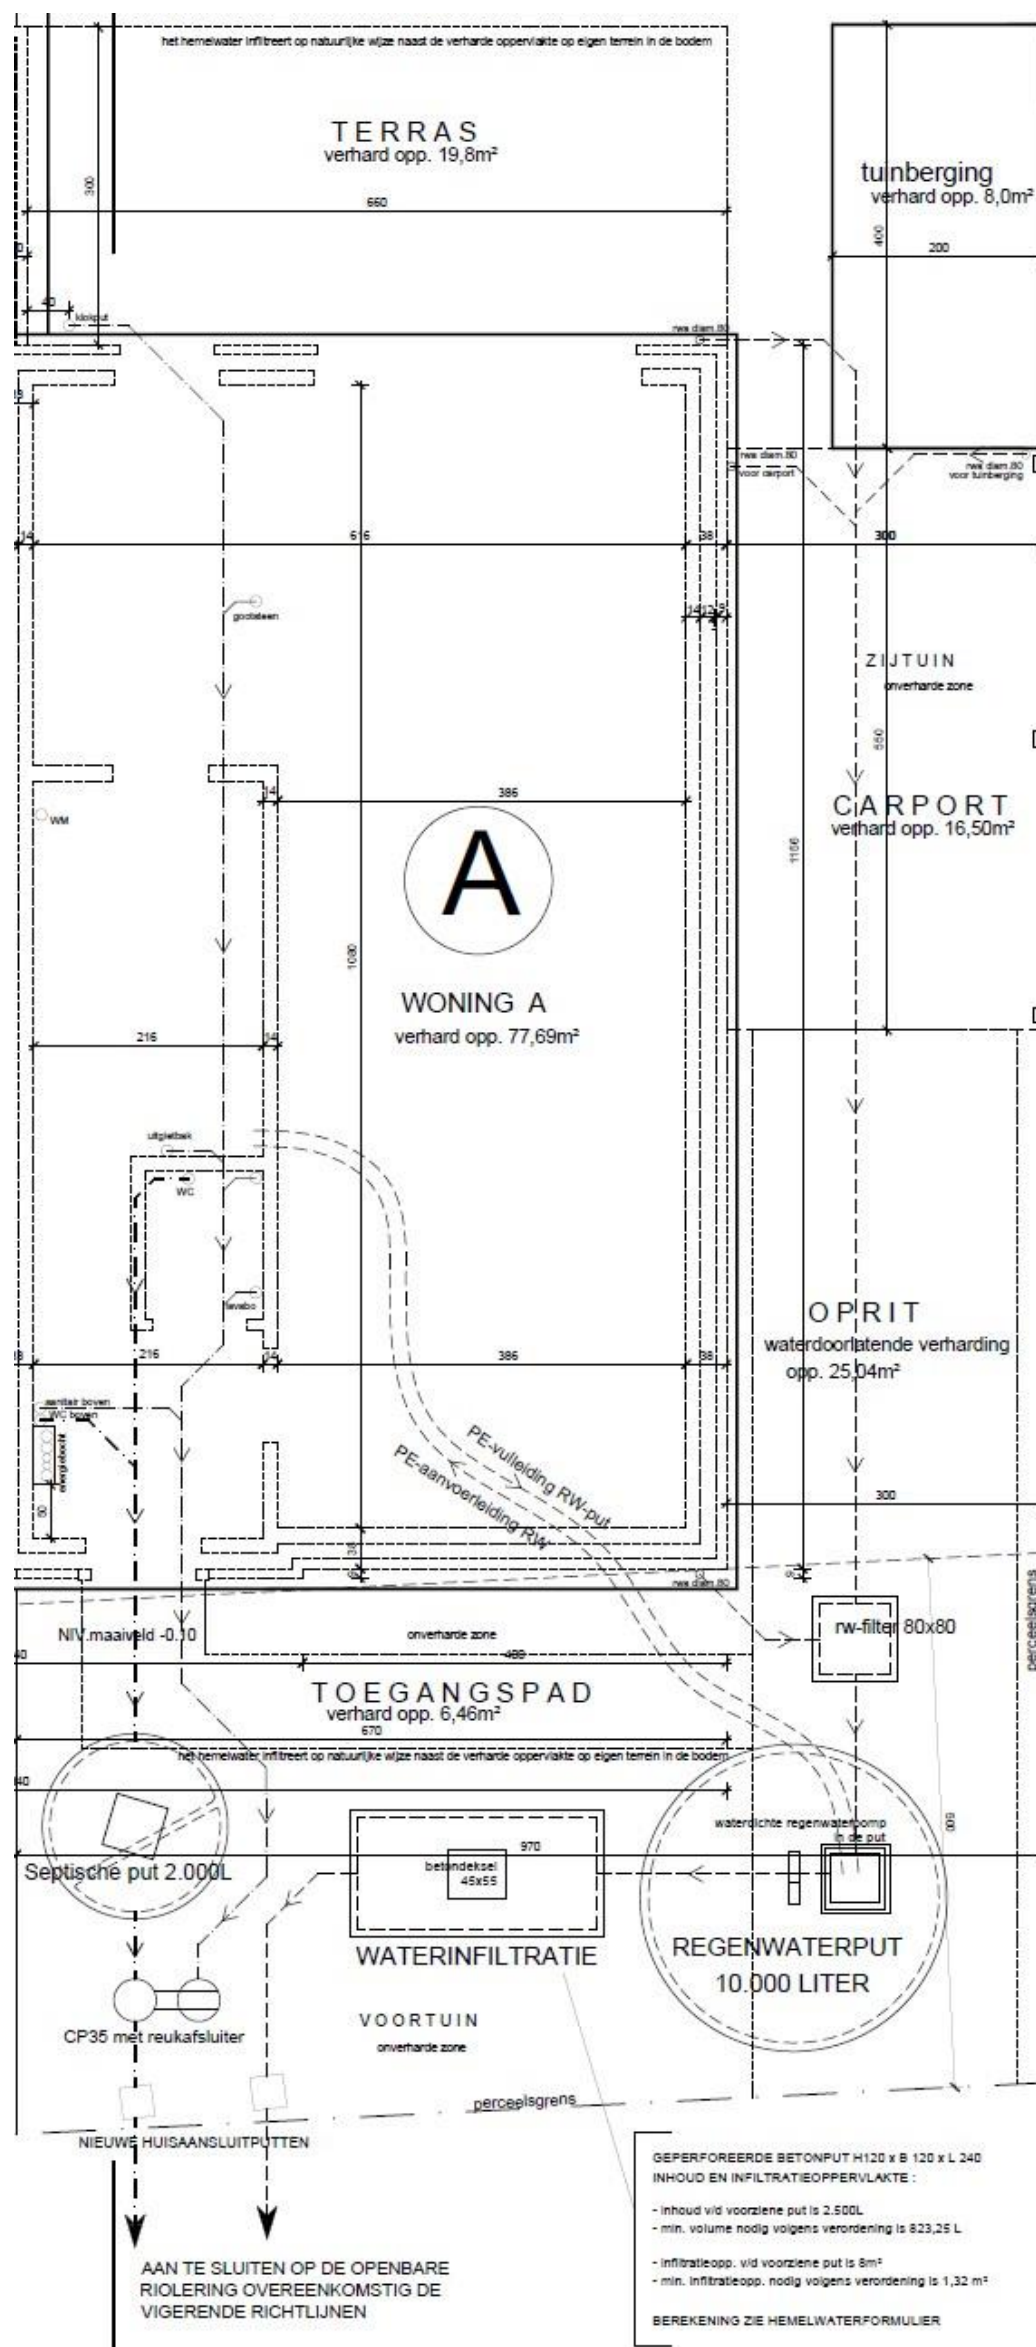


FUNDERING - RIOLERING




VOORGEVEL

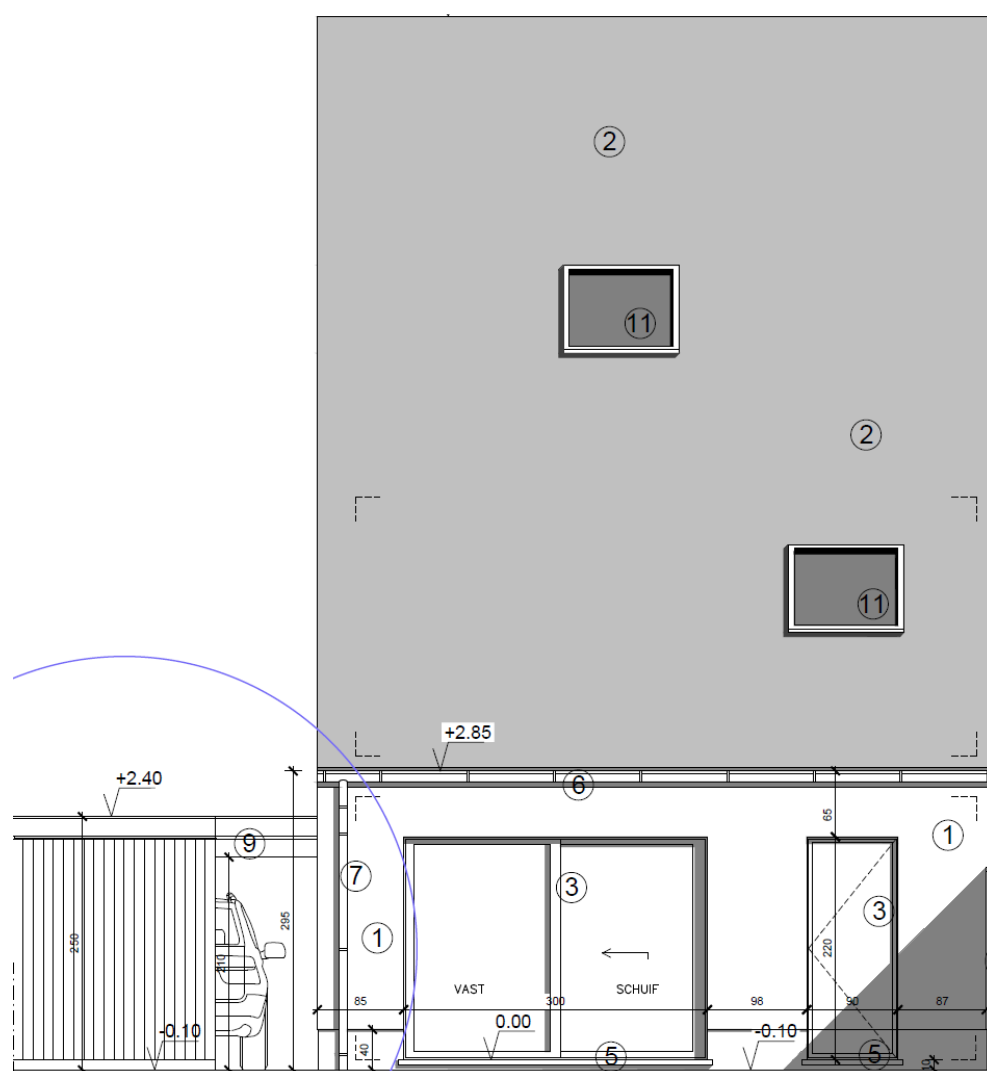

ACHTERGEVEL

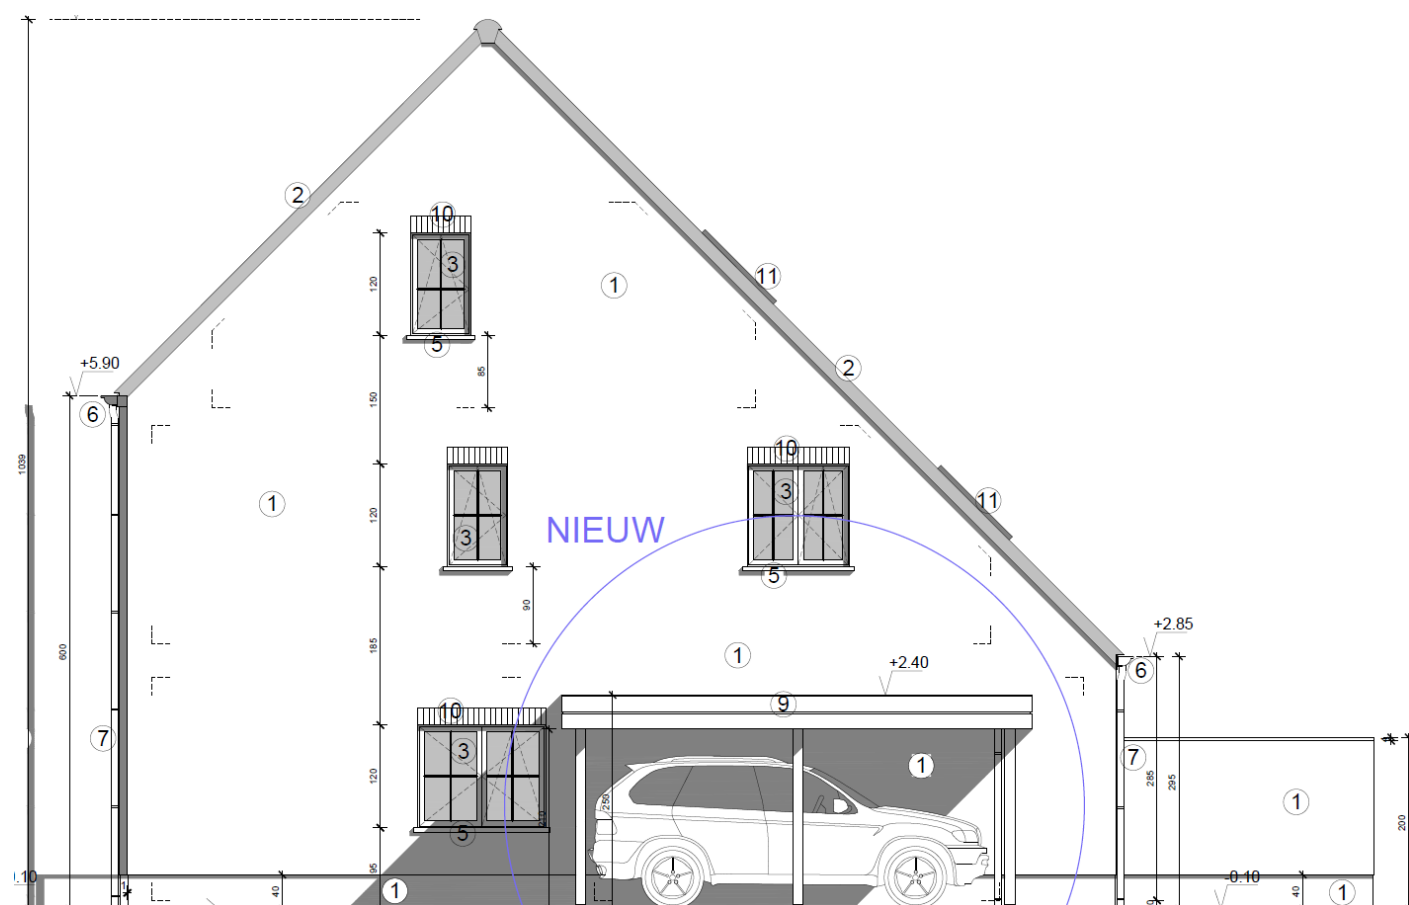

ZIJGEVEL RECHTS

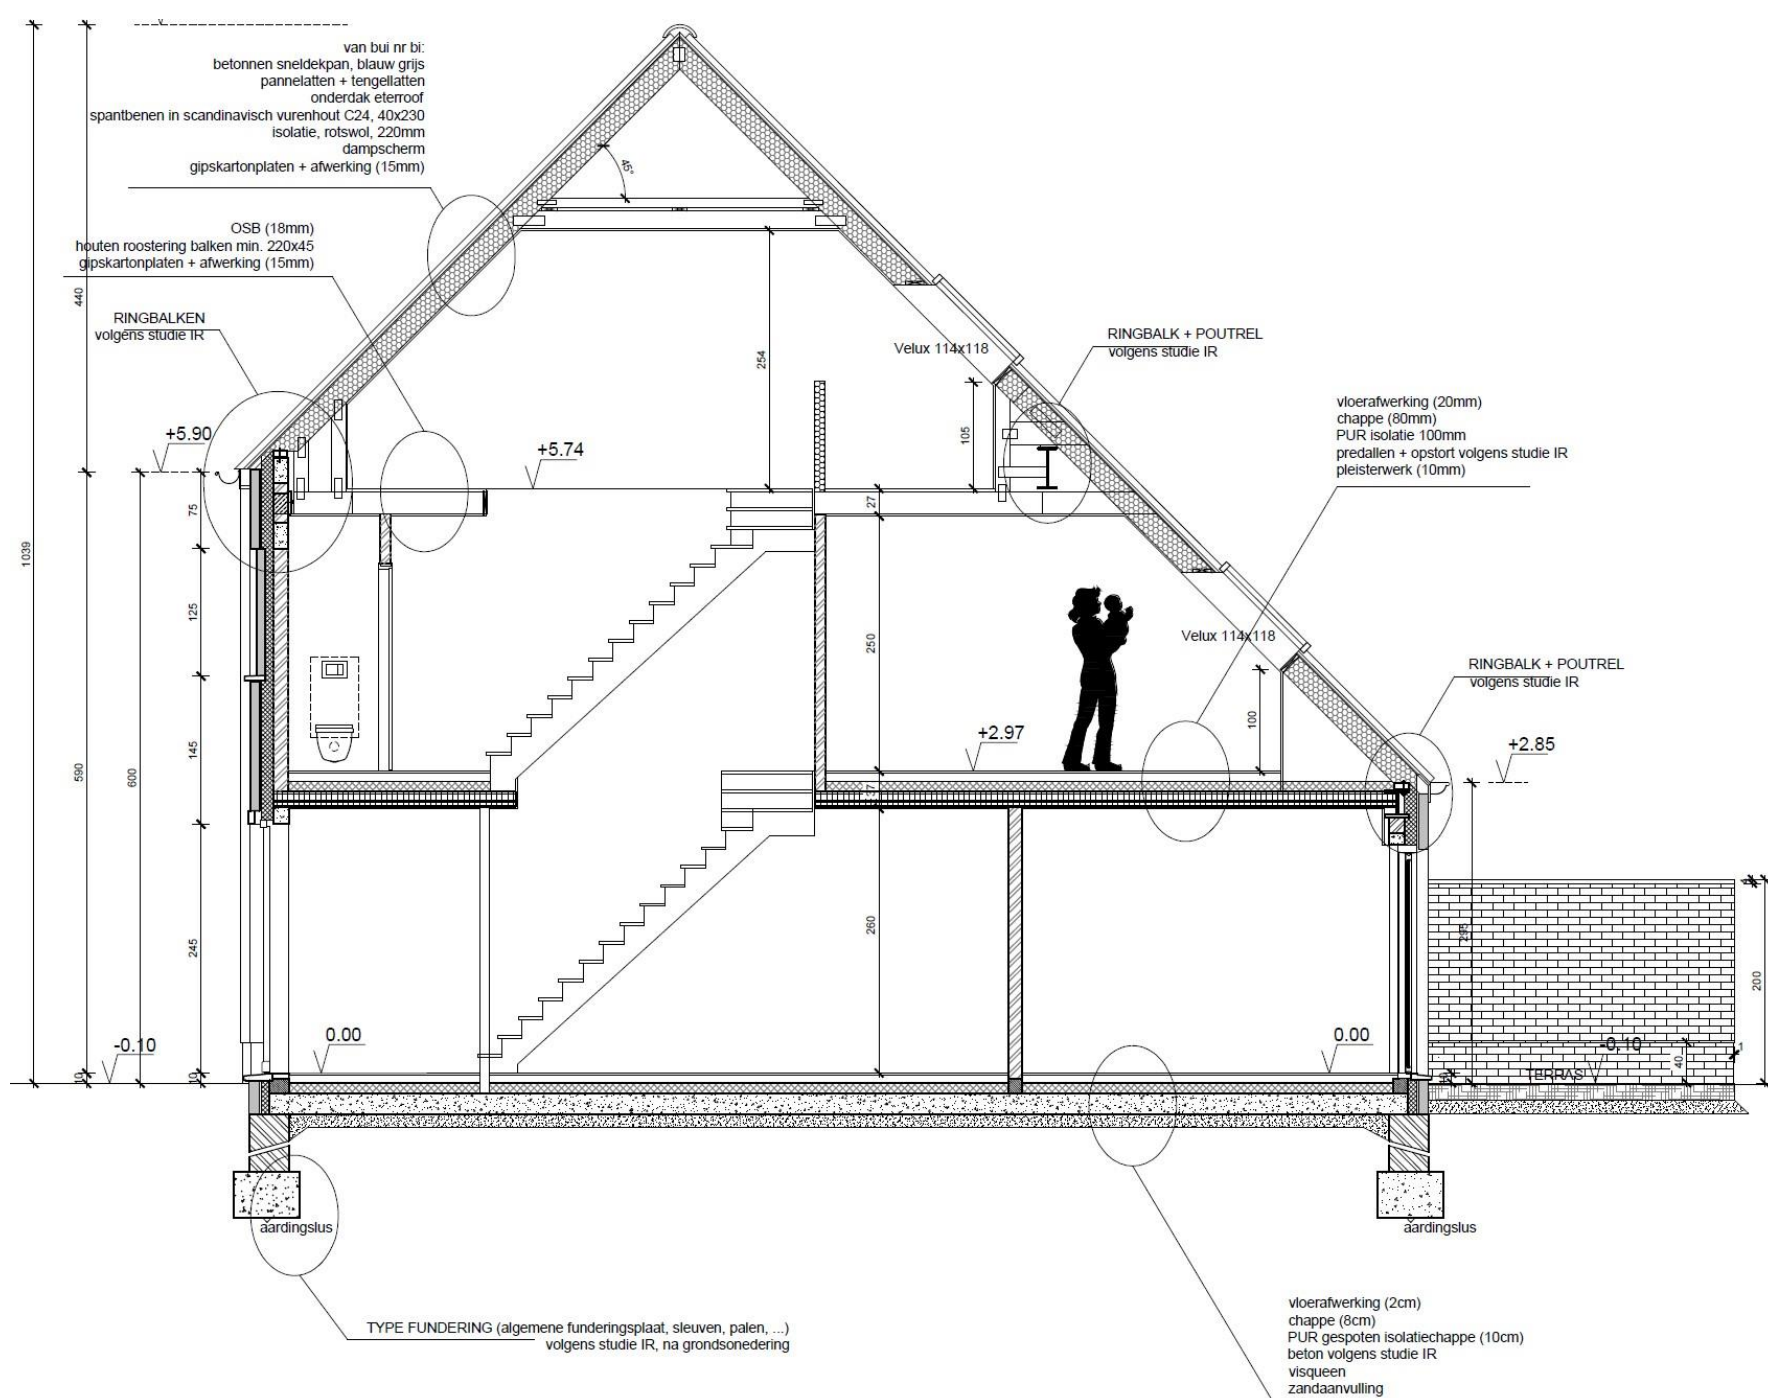

SNEDE