




SCHAAL: 1/200

keuze alg. funderingsplaat of
sleuf fundering na grondsondering
en stabiliteitsstudie

LEGENDE

funderingsplaat en/of sleuven
volgens studie ingenieur


huishoudafvalwater (hww)

regenwaterafvoer (rwa)

fecaliën (f)

- alle funderingen dienen te worden uitgevoerd tot op drukvaste en vorstvrije
grond
- alle dimensioneringen en type funderingen, balken en kolommen op dit plan
zijn informatief ; zij dienen te worden bepaald door een erkend ingenieur
stabiliteit
- alle afmetingen worden ter plaatse gecontroleerd door de uitvoerende
aannemers
- afmetingen van inplantingen van afvoerbuizen t.o.v. de muren dienen
gevolgd te worden en moeten overeenkomen met de overige
verdiepingstekeningen
- riolering op plan is slechts schematisch; de aannemer ruwbouw vergeest
zich van de situatie ter plaatse en optimaliseert en beslist - iso met de
architect - het effectieve traject van de riolering



GEPERFOREERDE BETONPUT H80 x B 100 x L 340
INHOUD EN INFILTRATIEOPPERVLAKTE
- inhoud vóór voorzetput is 1.500L
- min. volume nodig volgens verordening is 1.484,50 L
- infiltratieopp. vóór voorzetput is 5,2m²
- min. infiltratieopp. nodig volgens verordening is 2,37m²
BEREKENING ZIE HEMELWATERFORMULIER

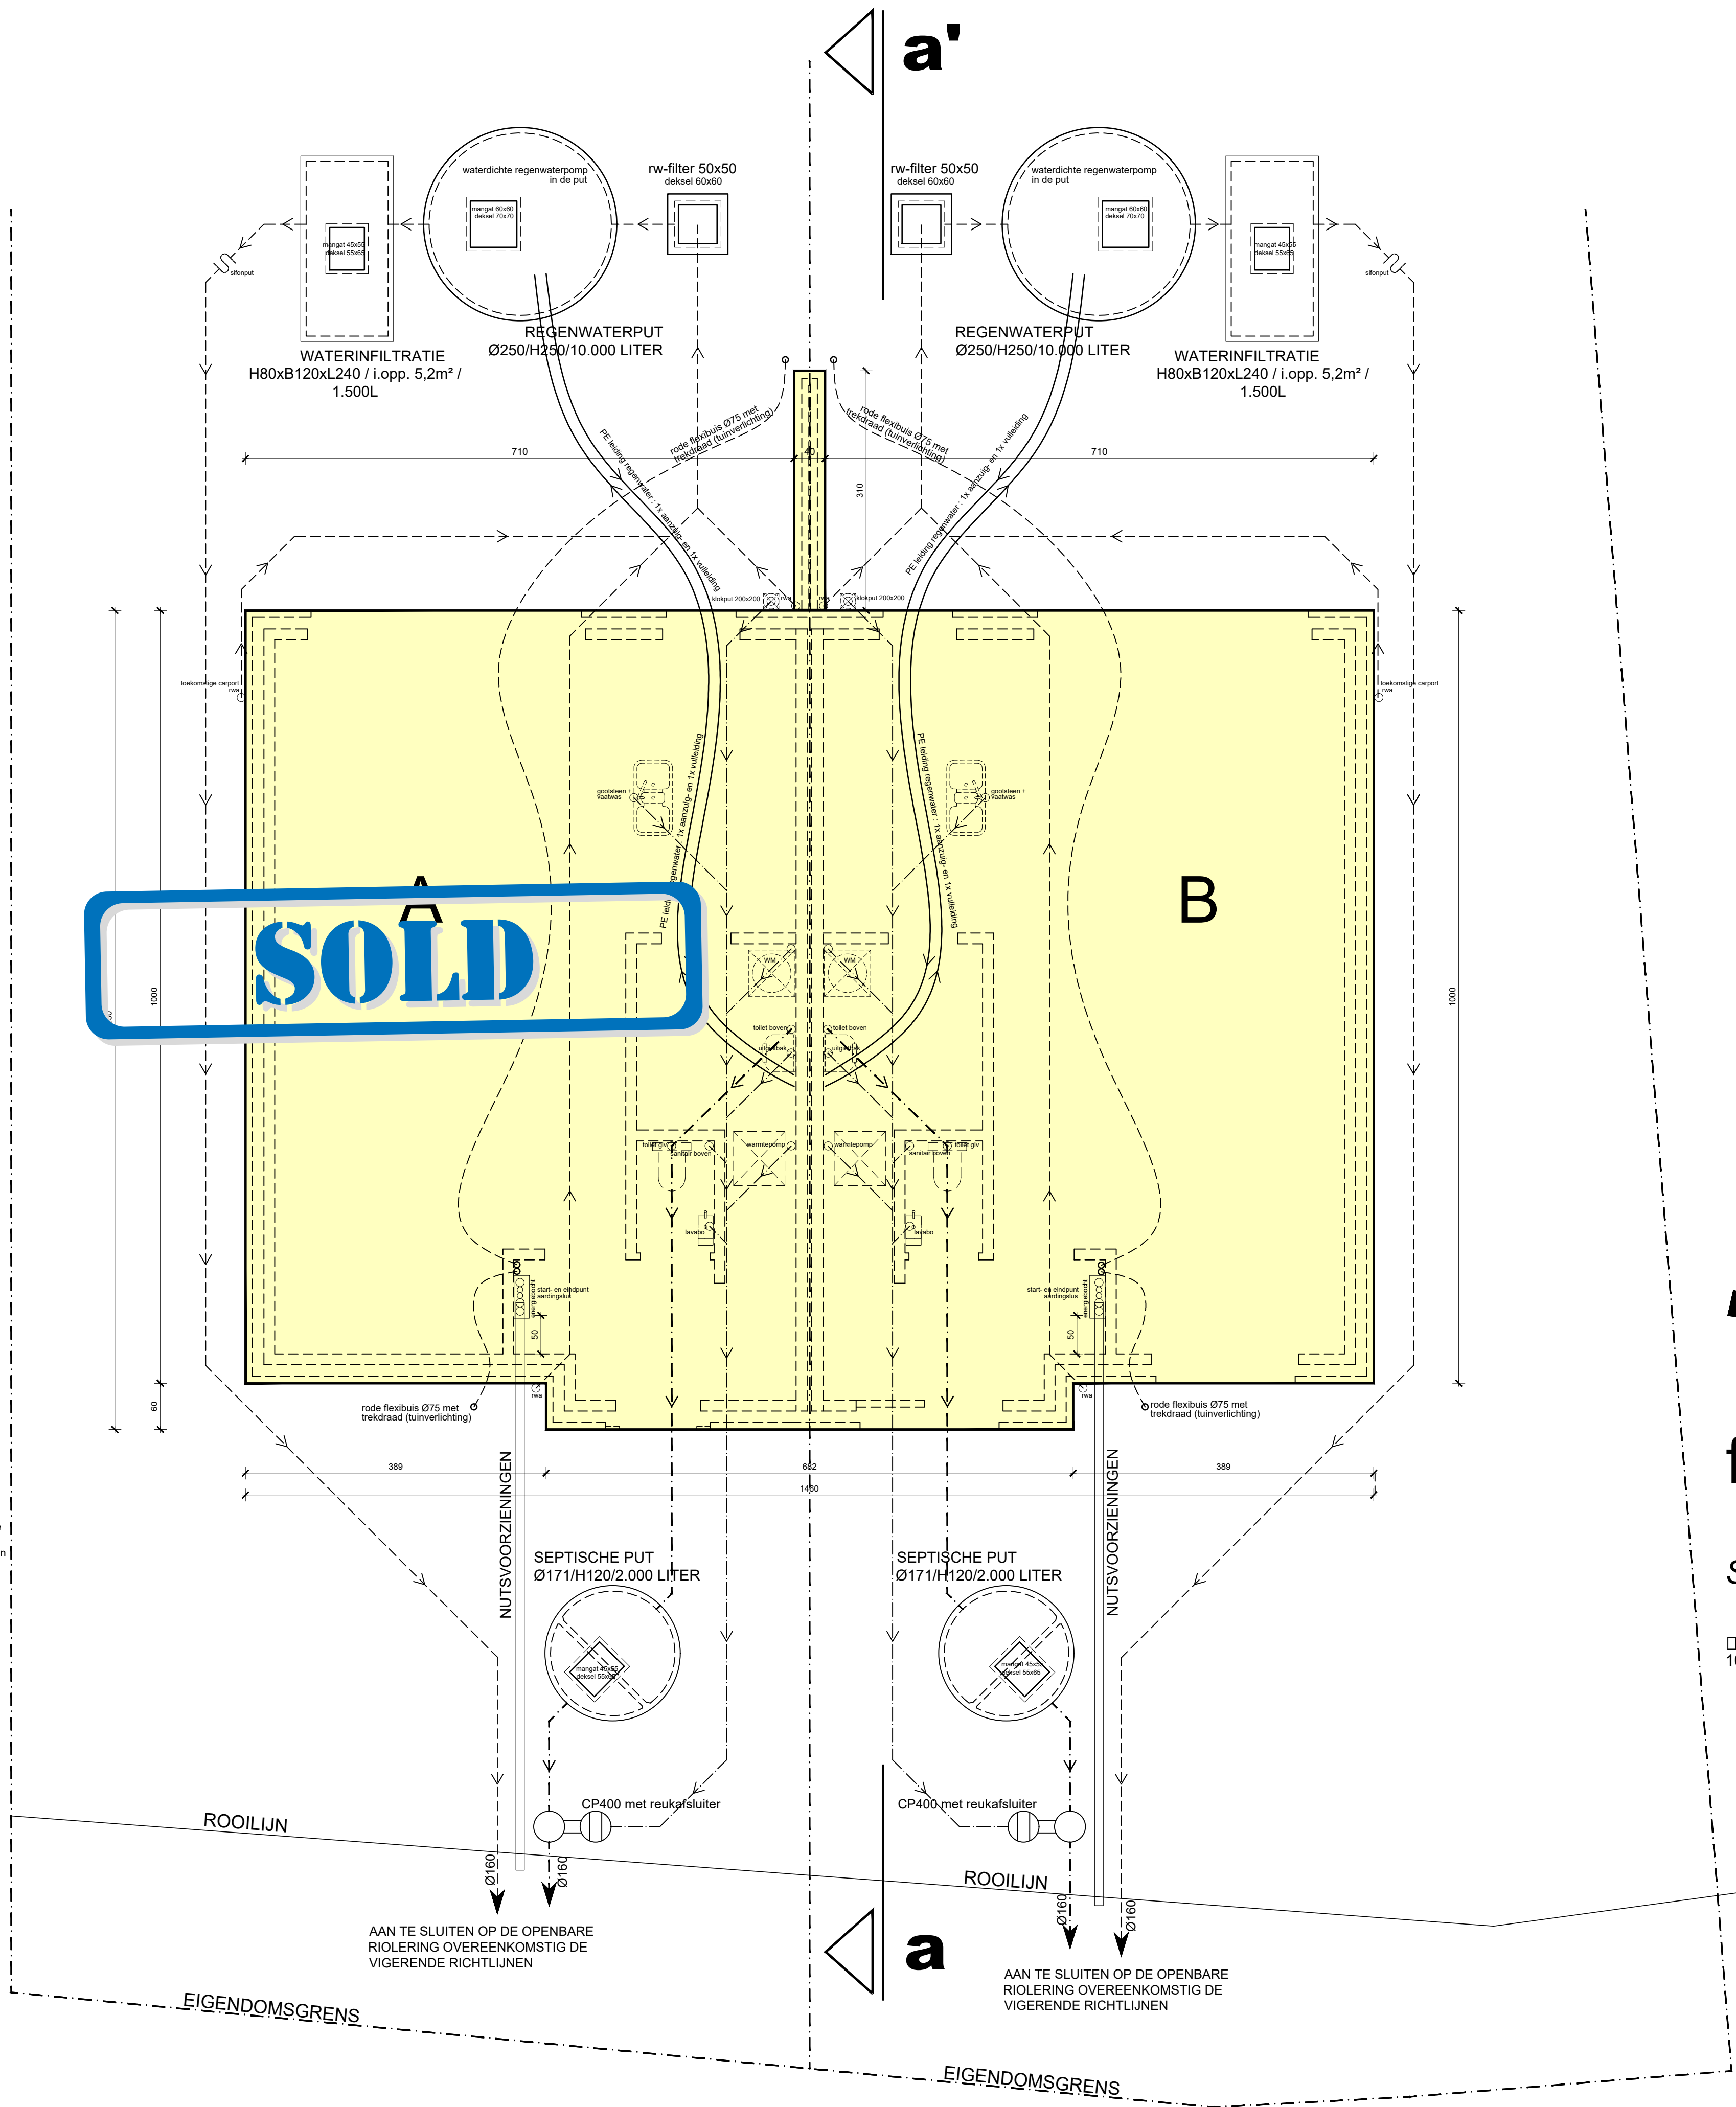

fundering & riolering


Schaal : $\frac{1}{50}$ (op A0)



10 50 100

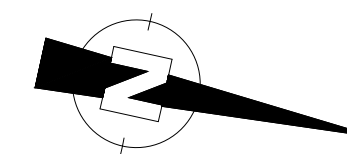 

gelijkvloers


Schaal : $\frac{1}{50}$ (op A2)

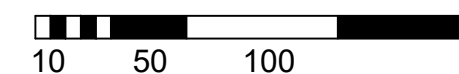


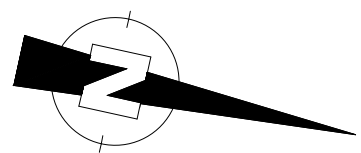 


verdiep


Schaal : $\frac{1}{50}$ (op A2)

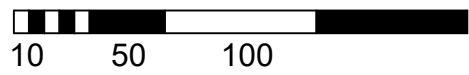

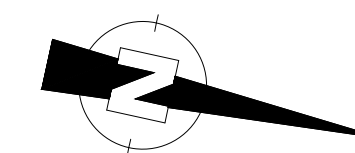


Schaal : $\frac{1}{50}$ (op A2)

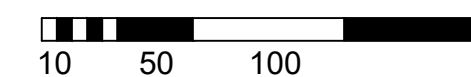


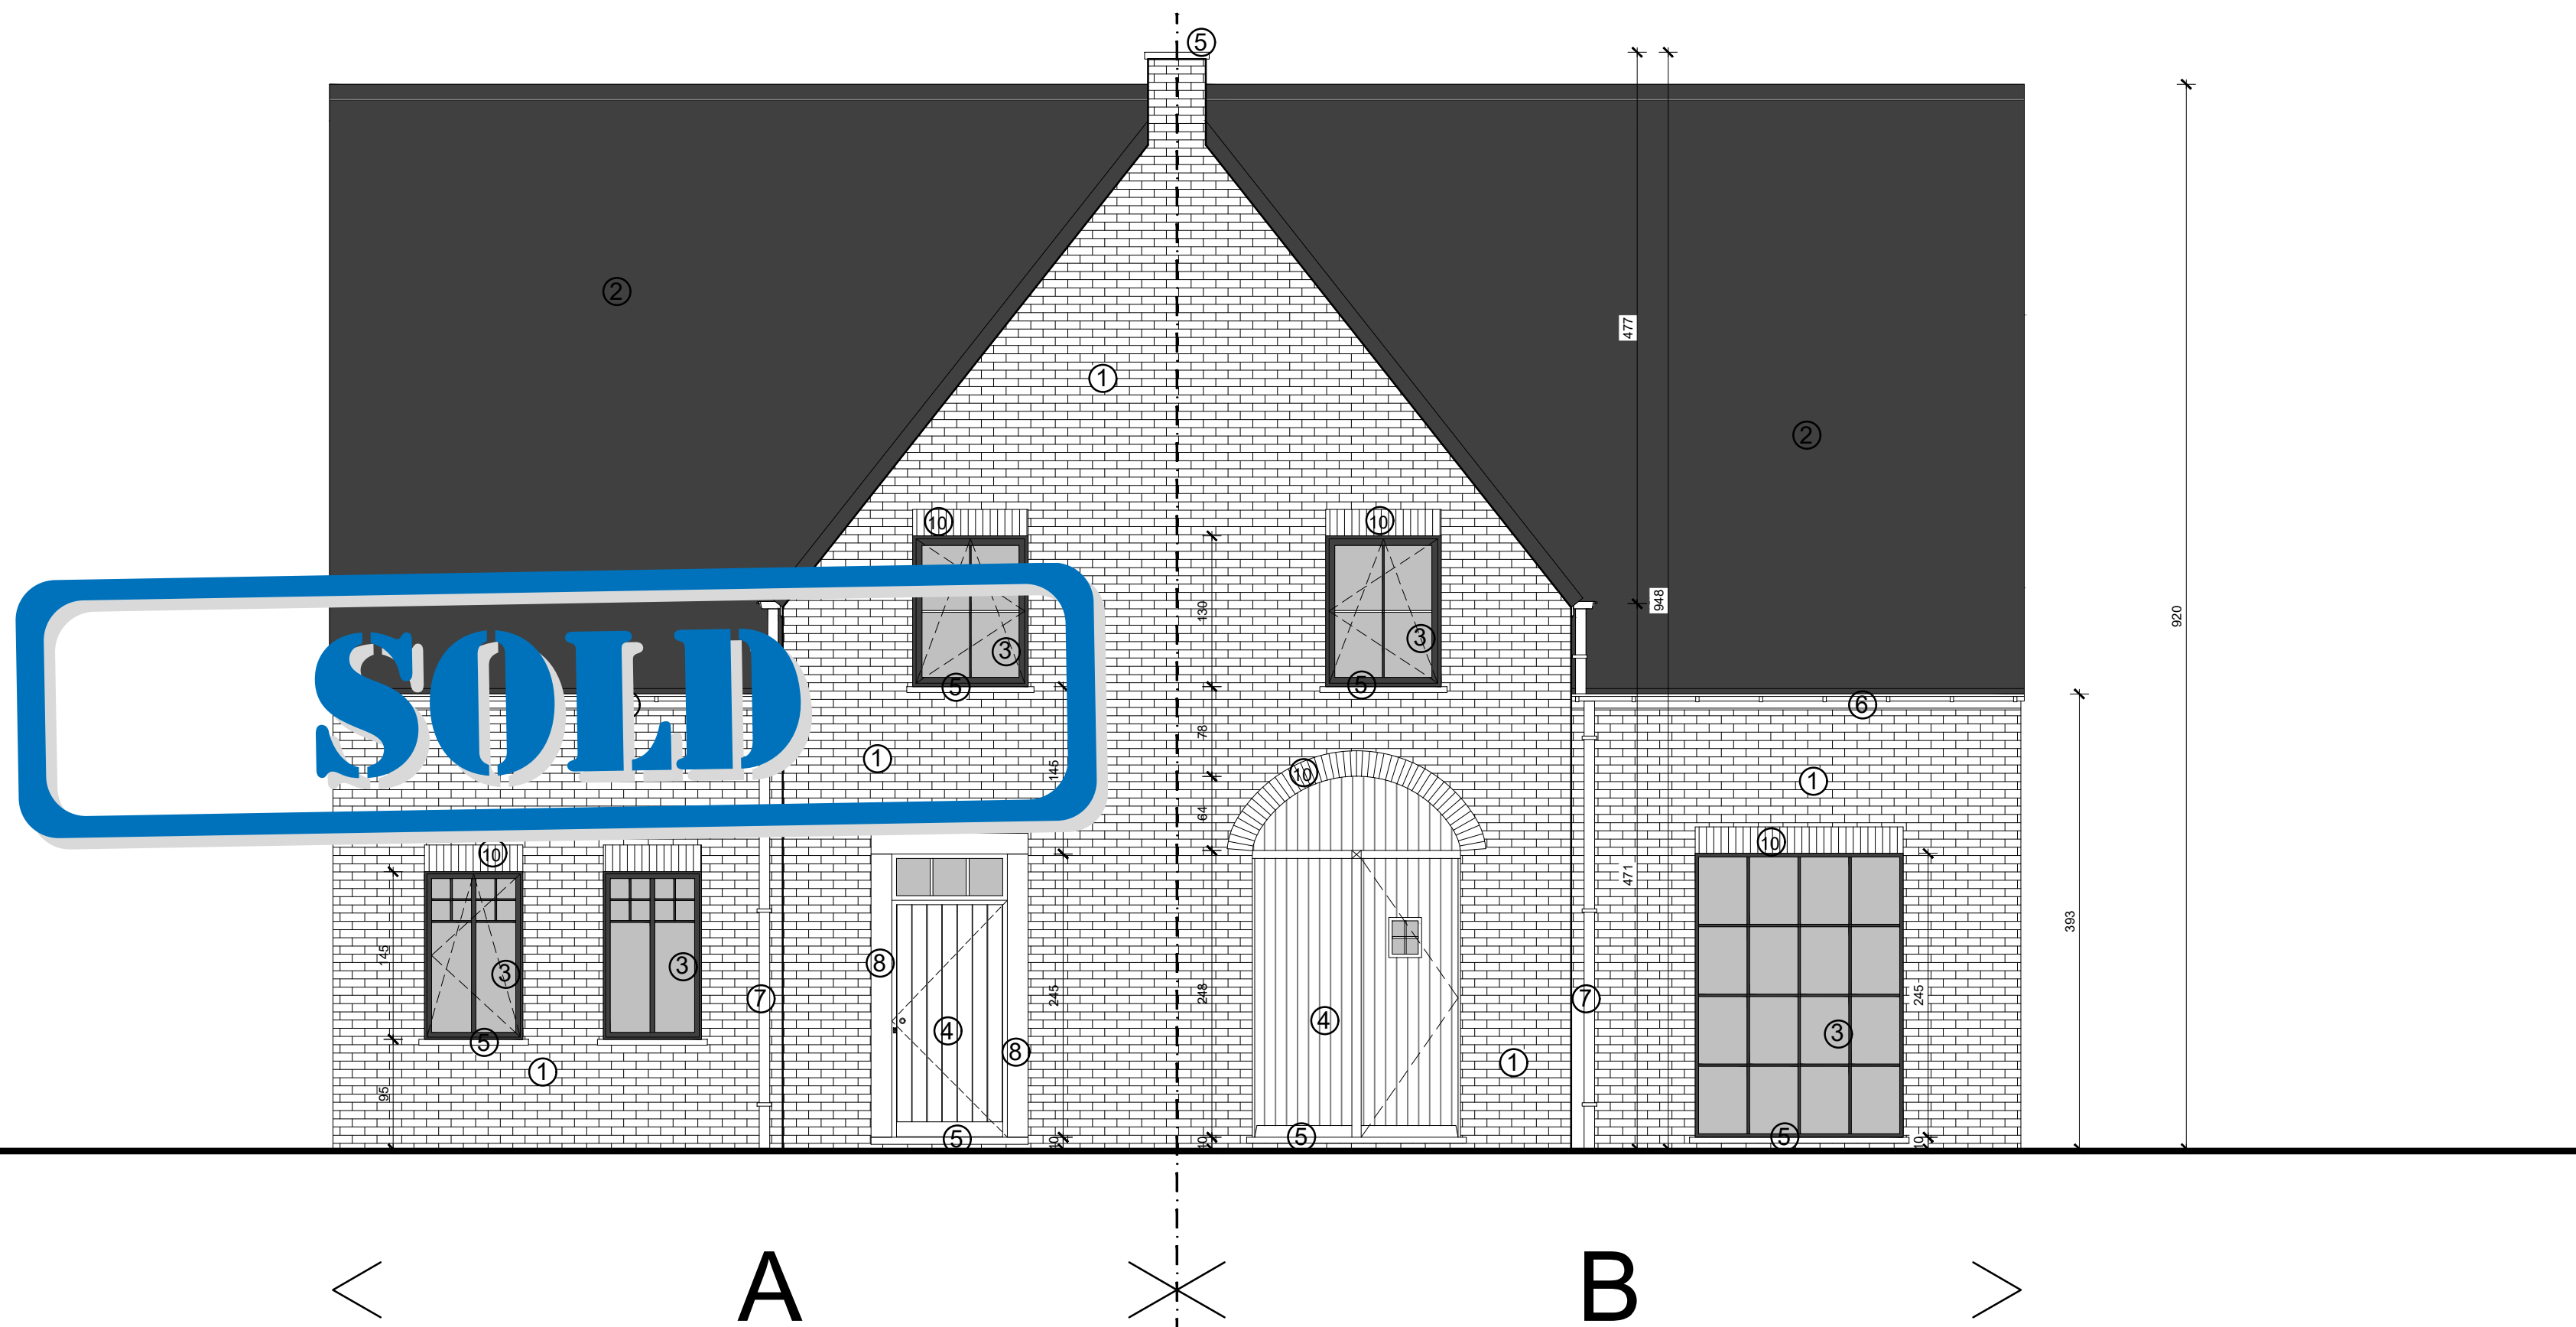

voorgevel


Schaal : $\frac{1}{50}$ (op A2)

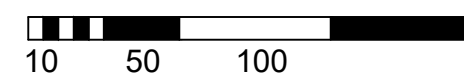

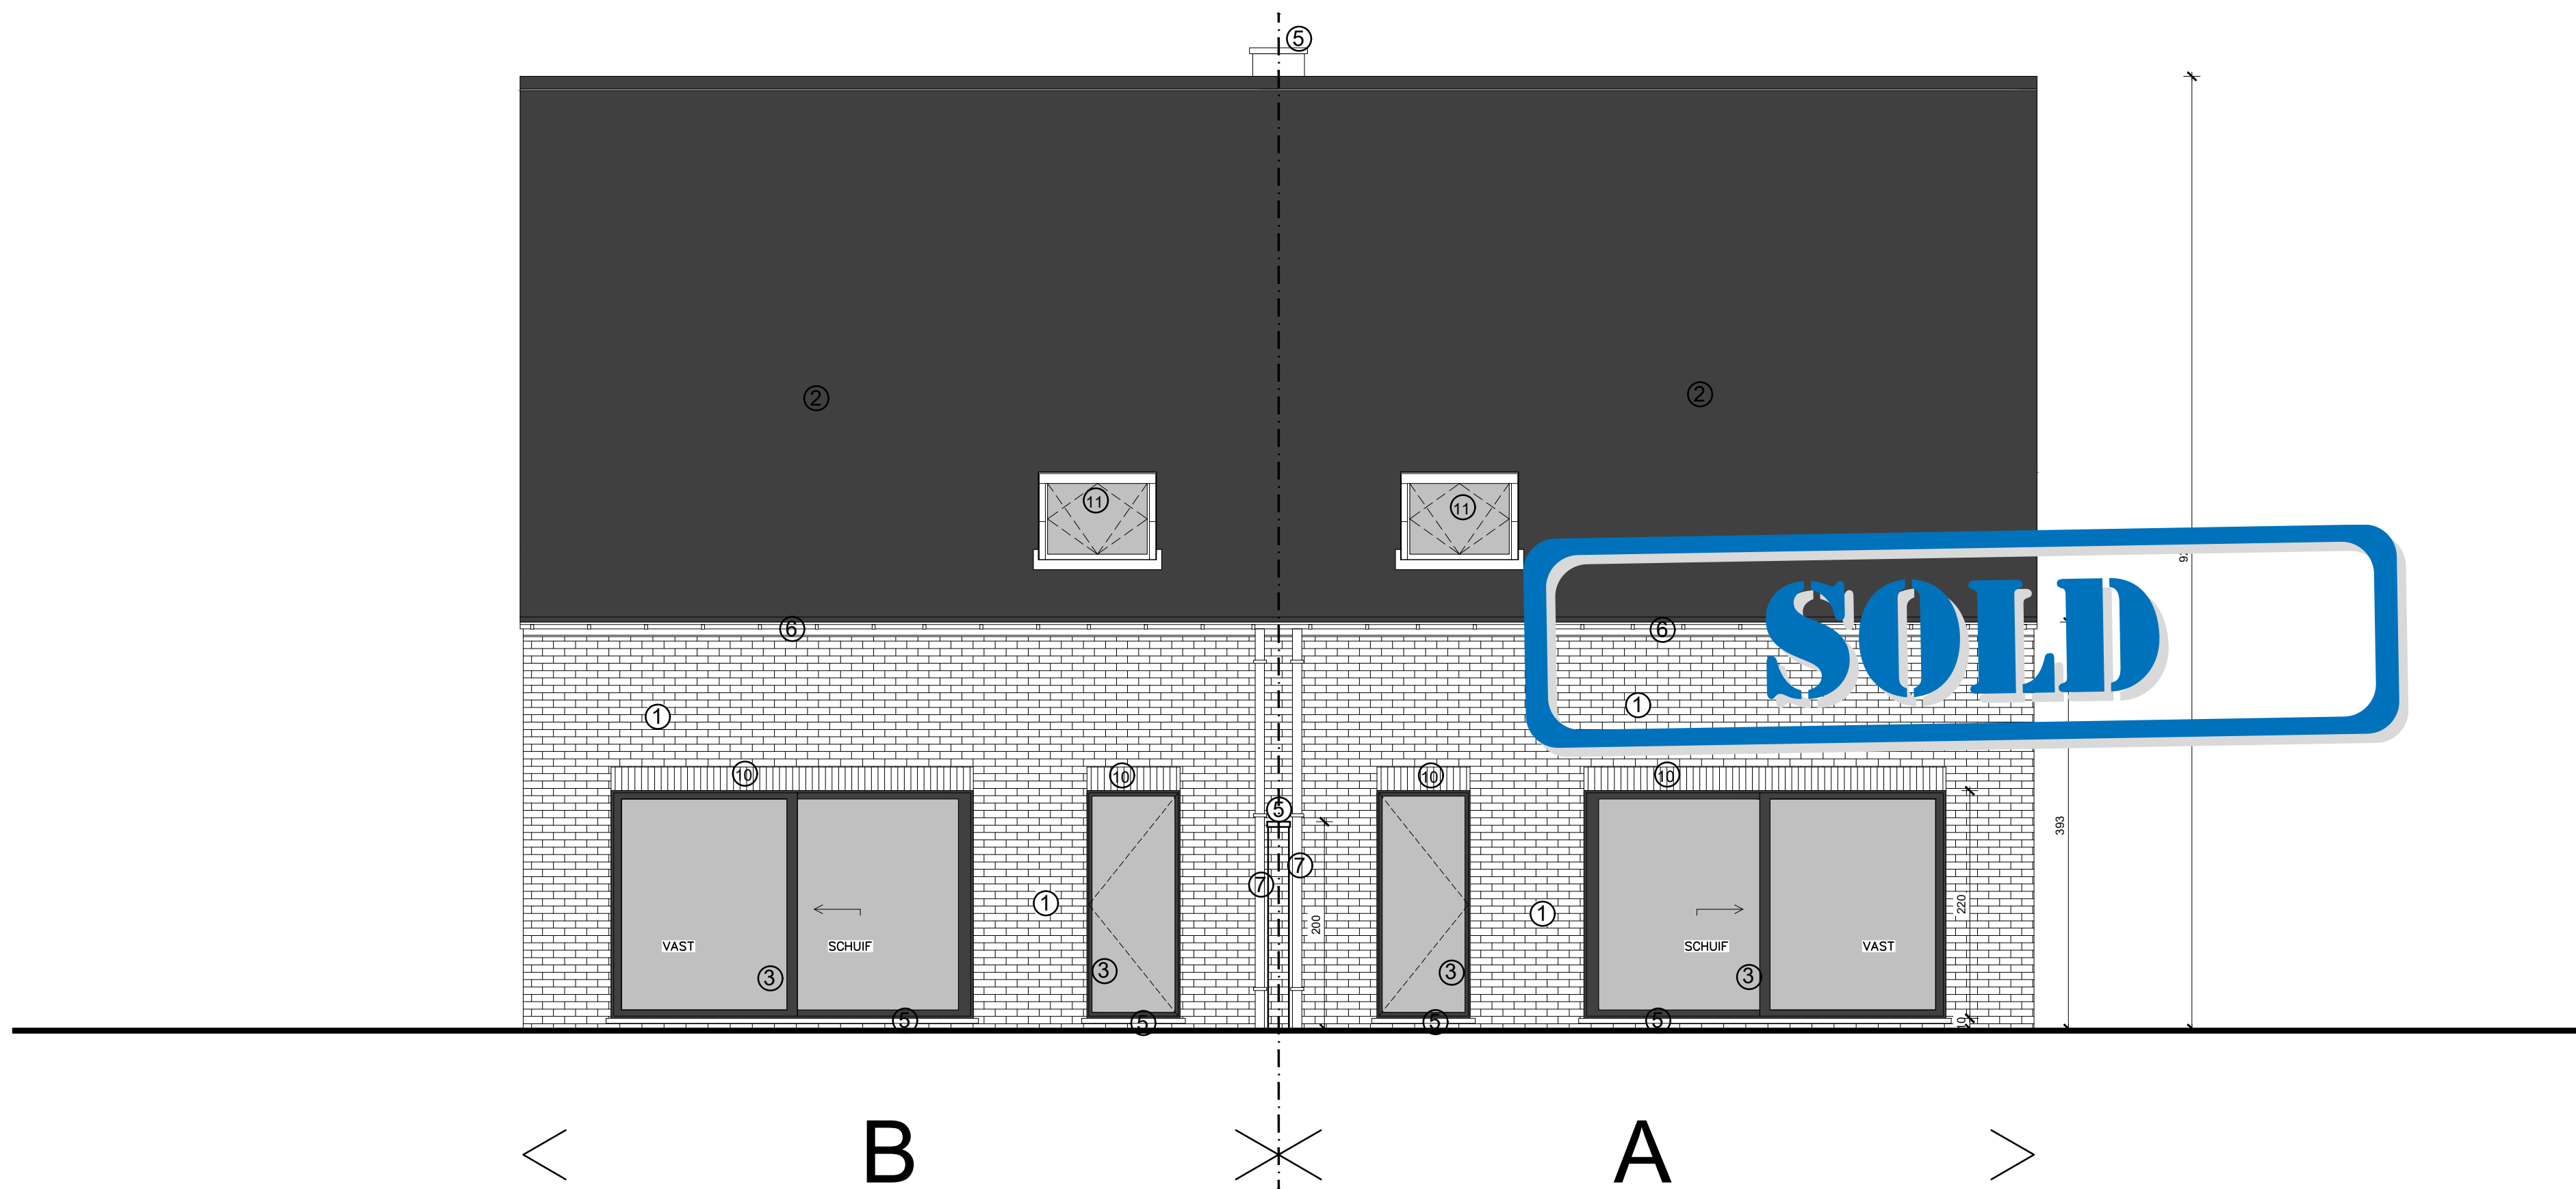

achtergevel

Schaal : $\frac{1}{50}$ (op A2)

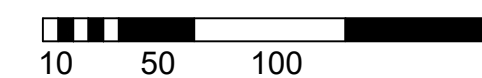





A

zijgevel links

Schaal : $\frac{1}{50}$ (op A2)

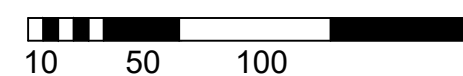


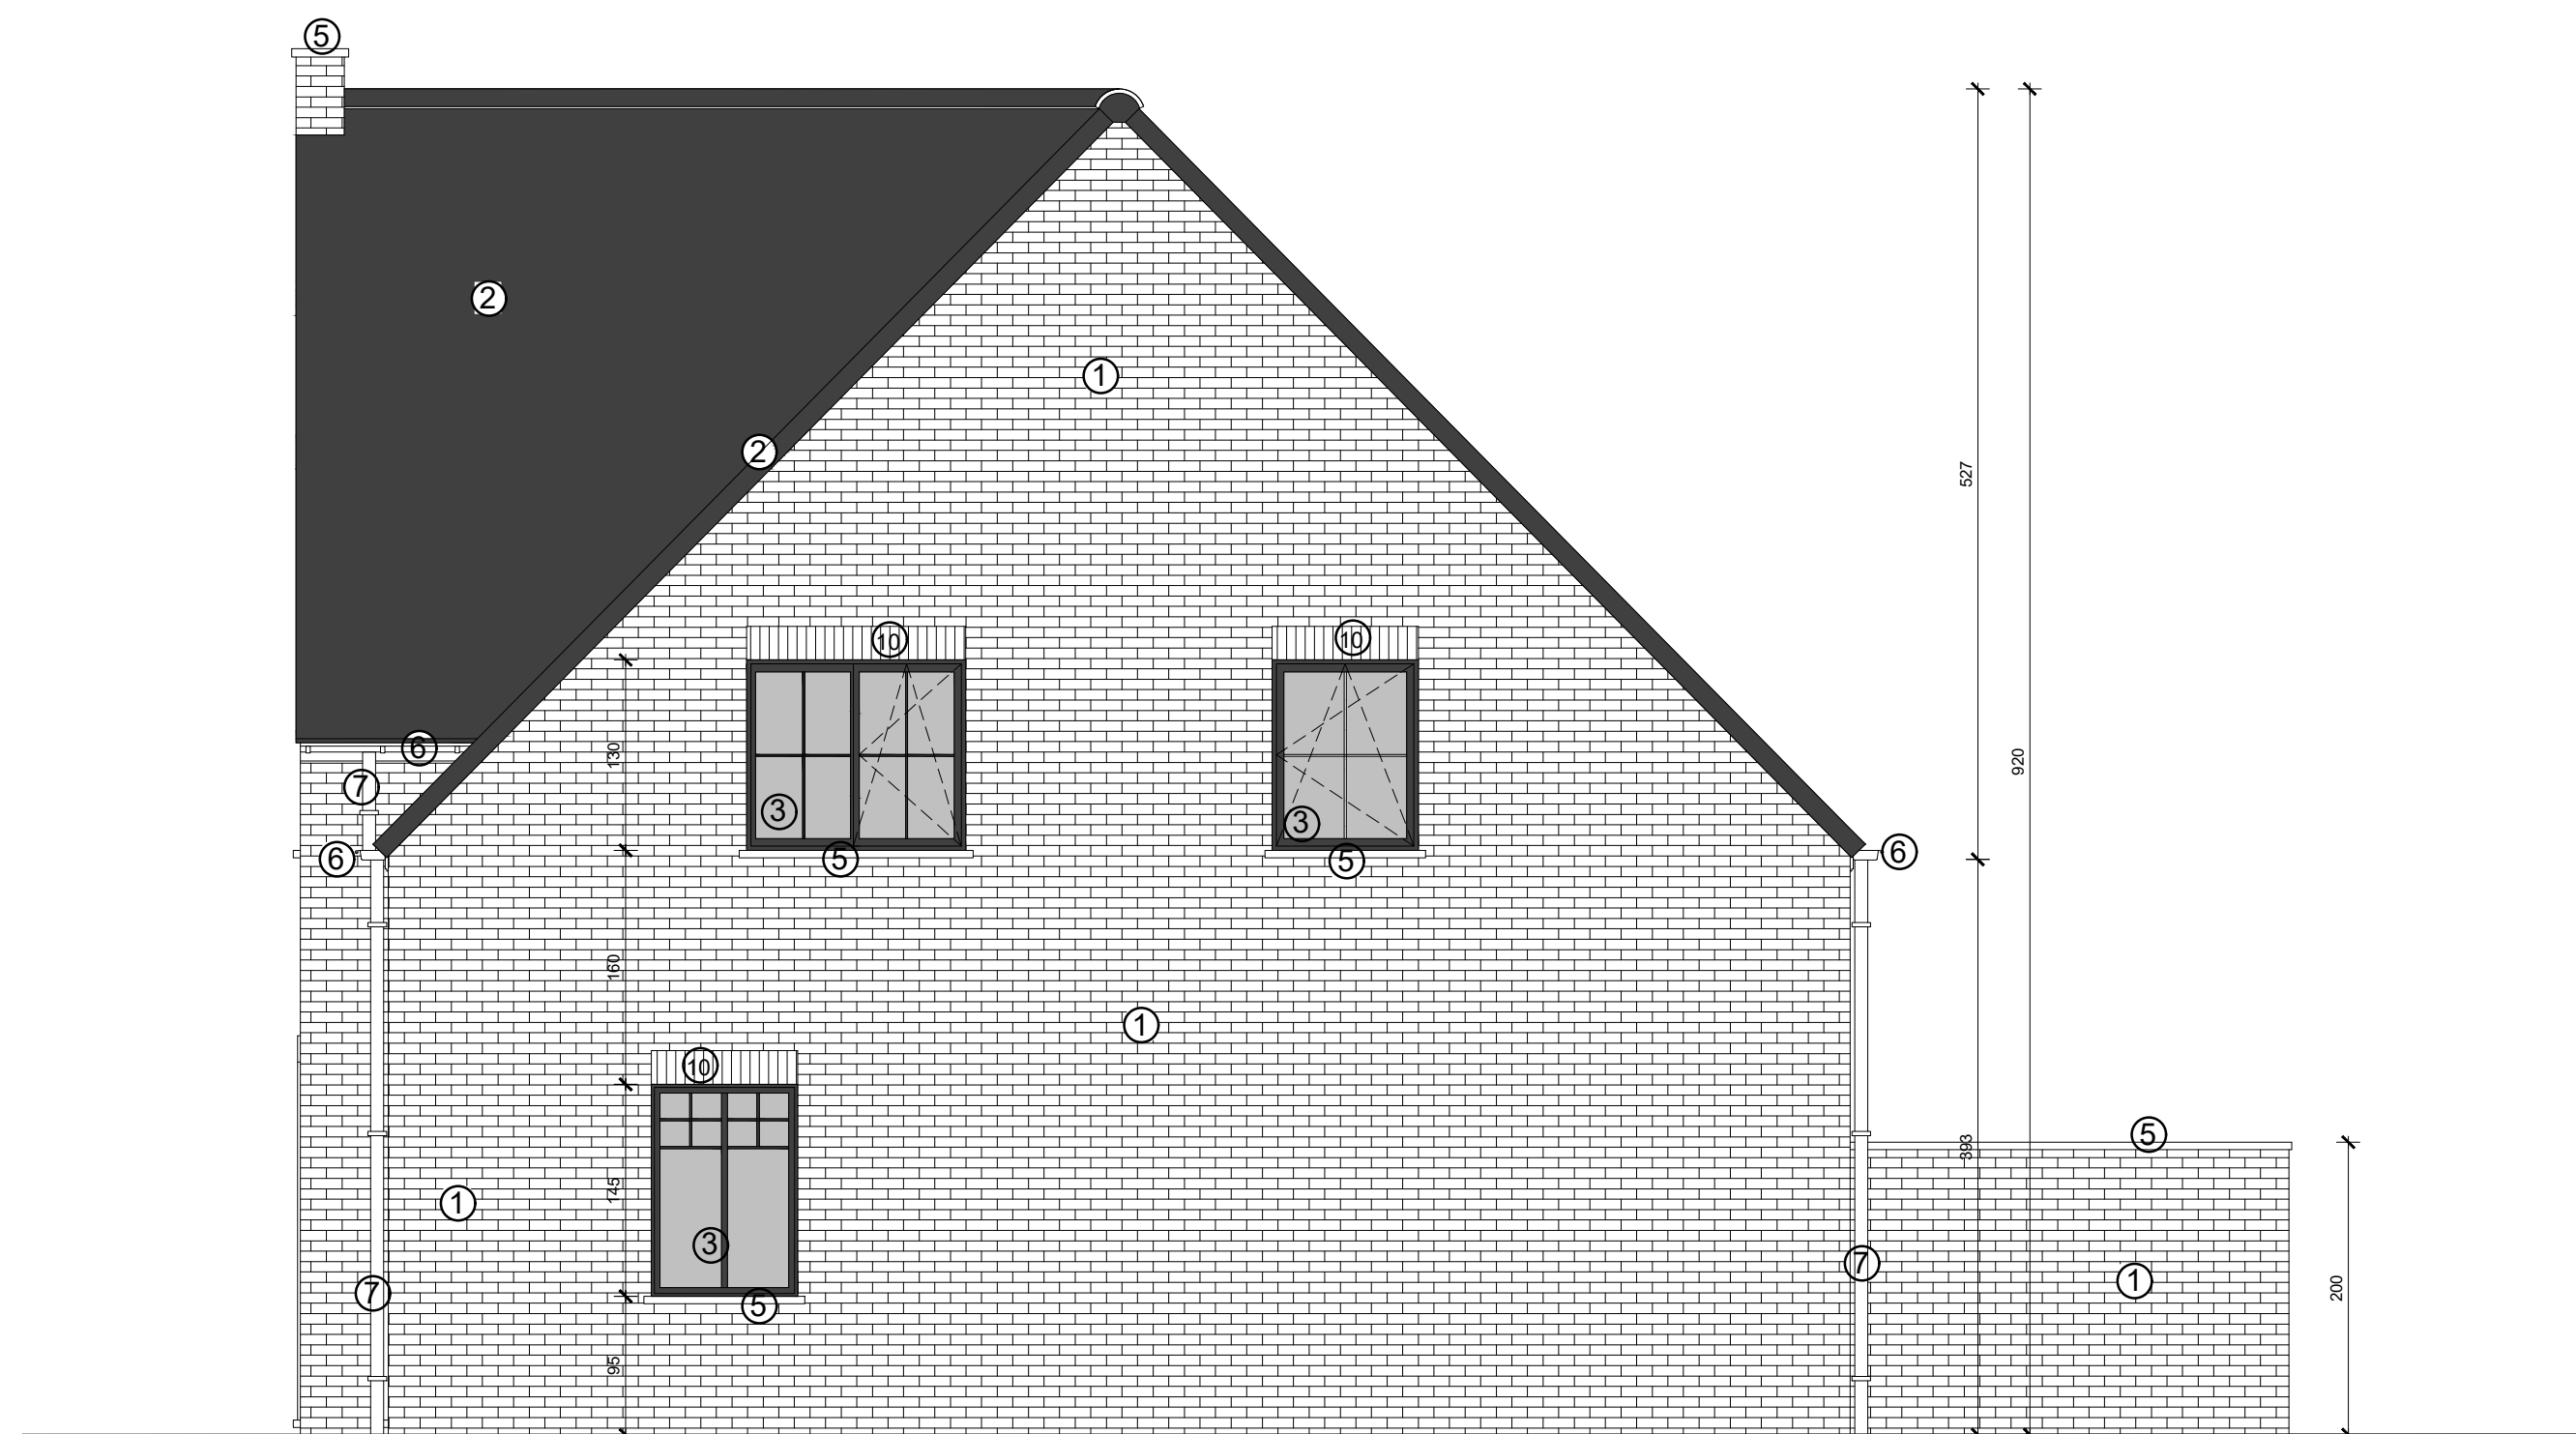


B

zijgevel rechts

Schaal : $\frac{1}{50}$ (op A2)

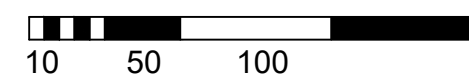

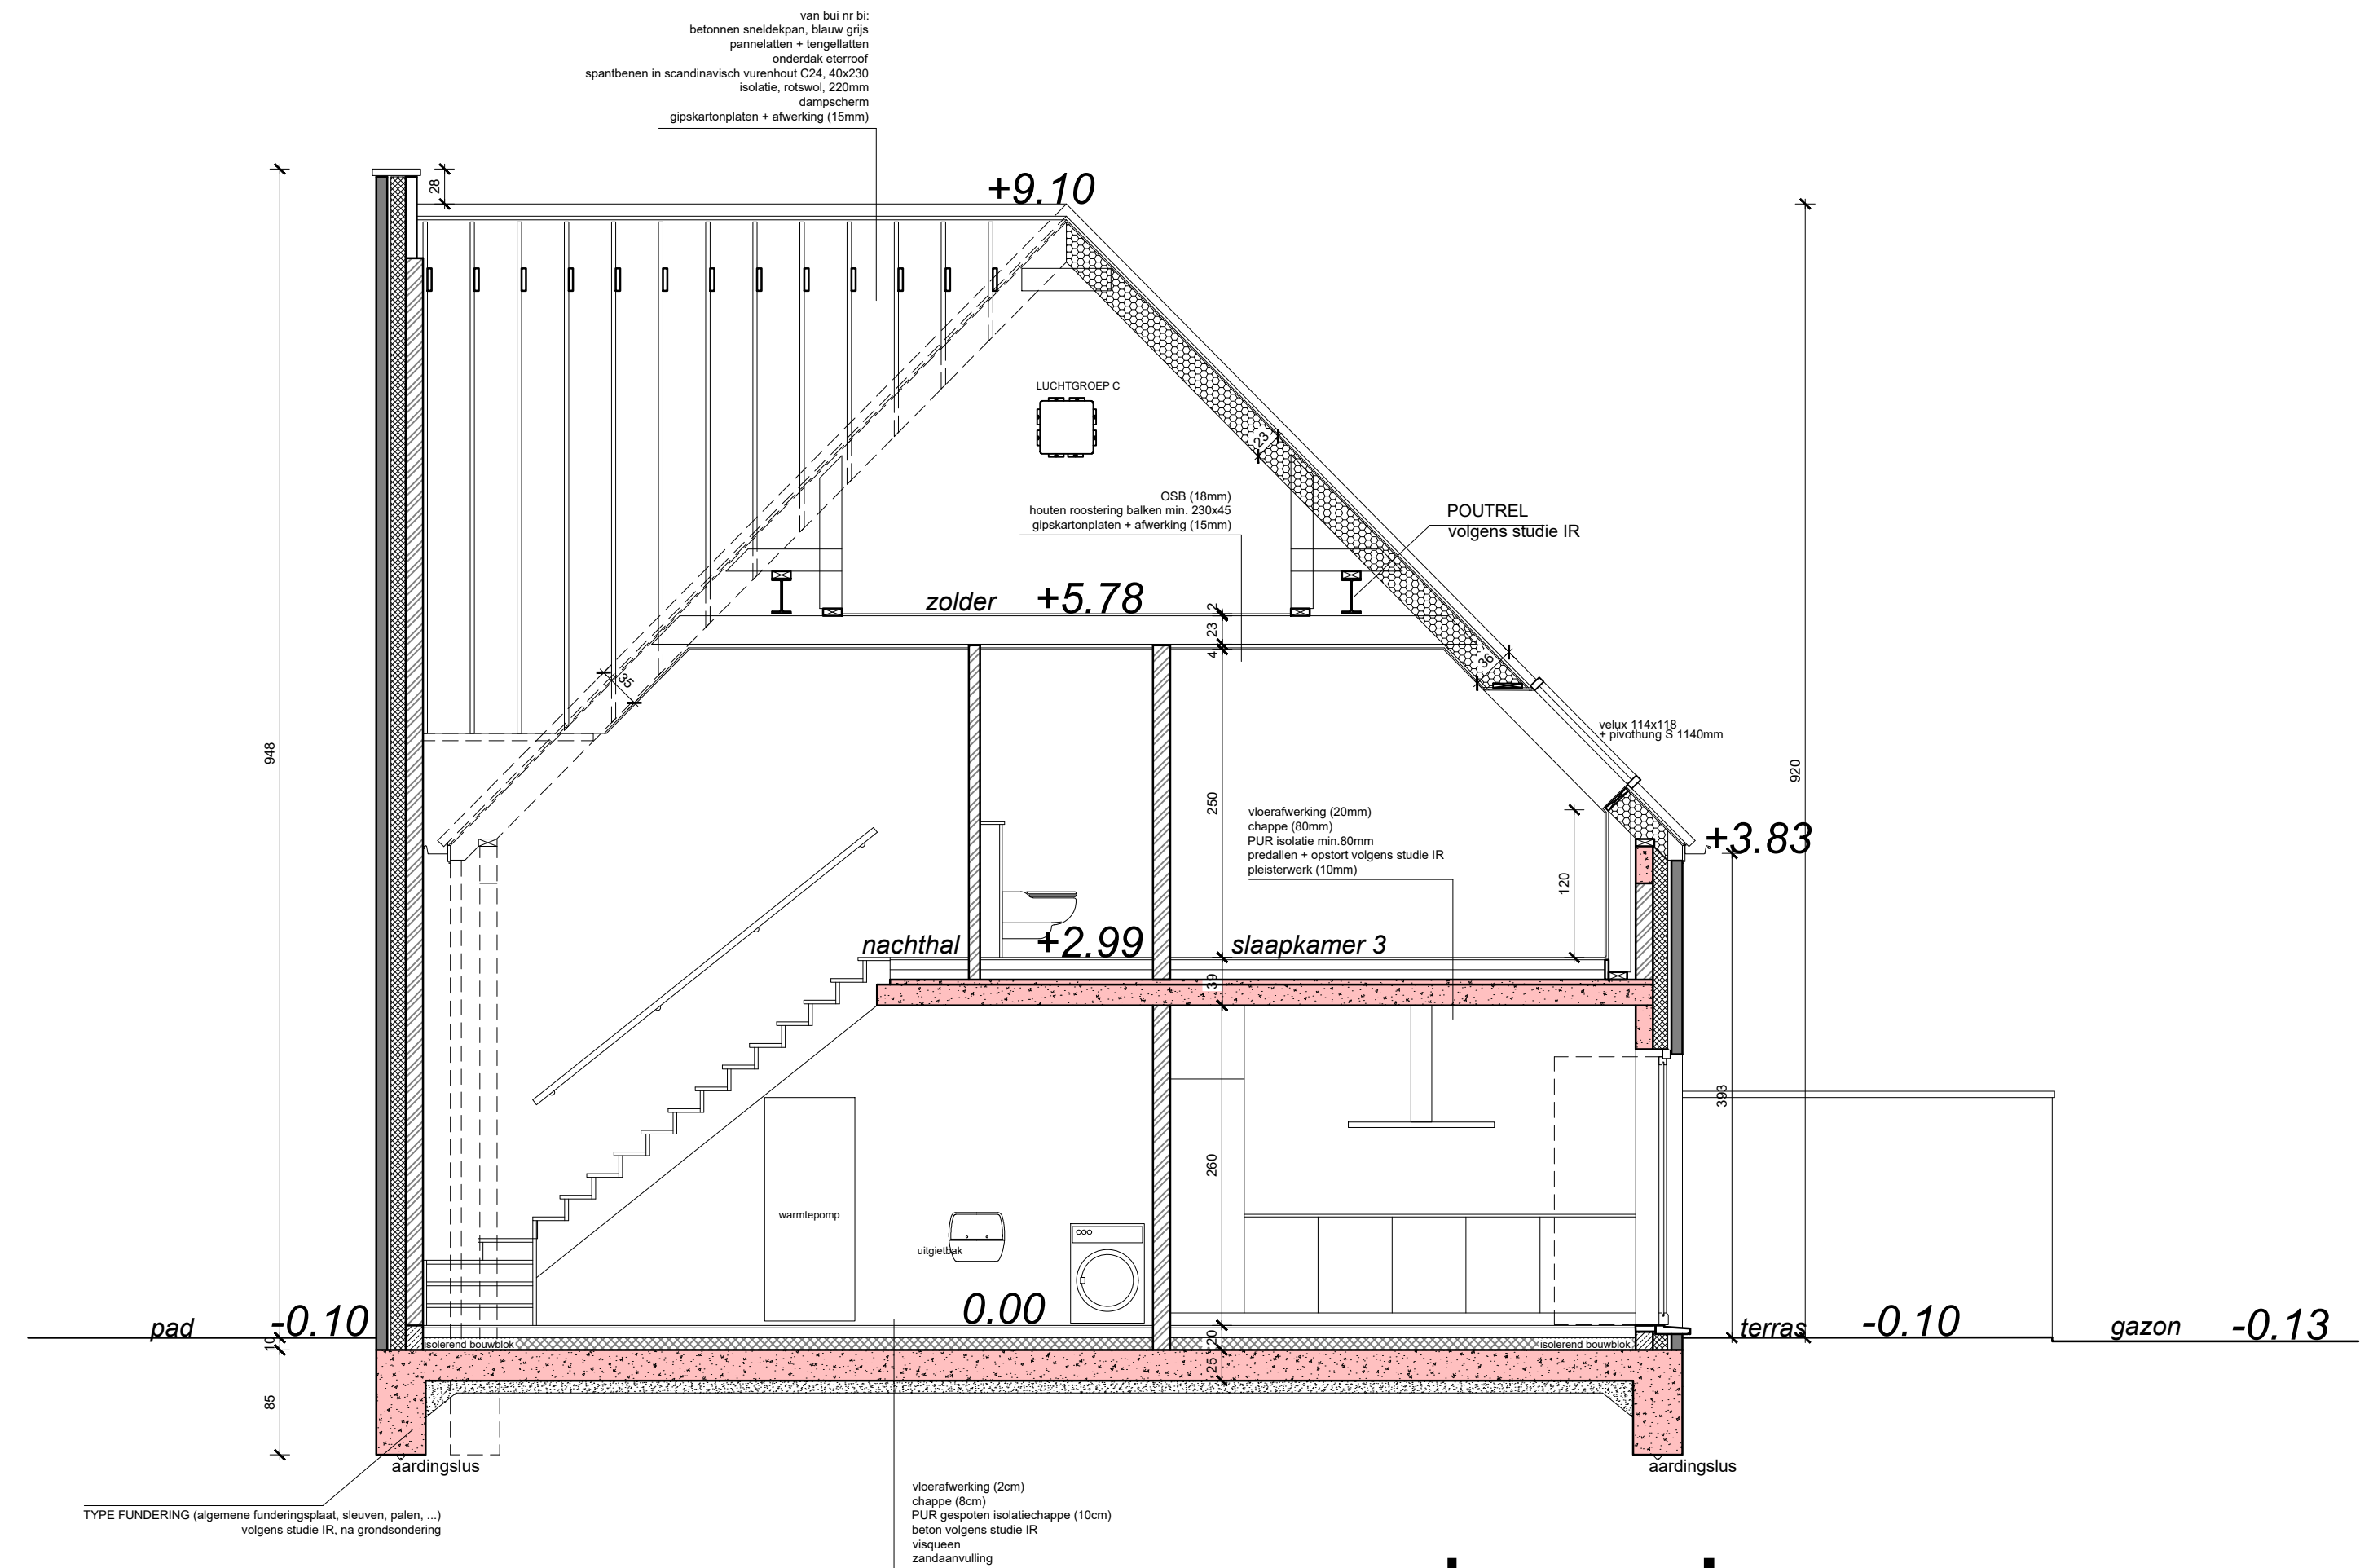

snede a-a'

Schaal : $\frac{1}{50}$ (op A2)

