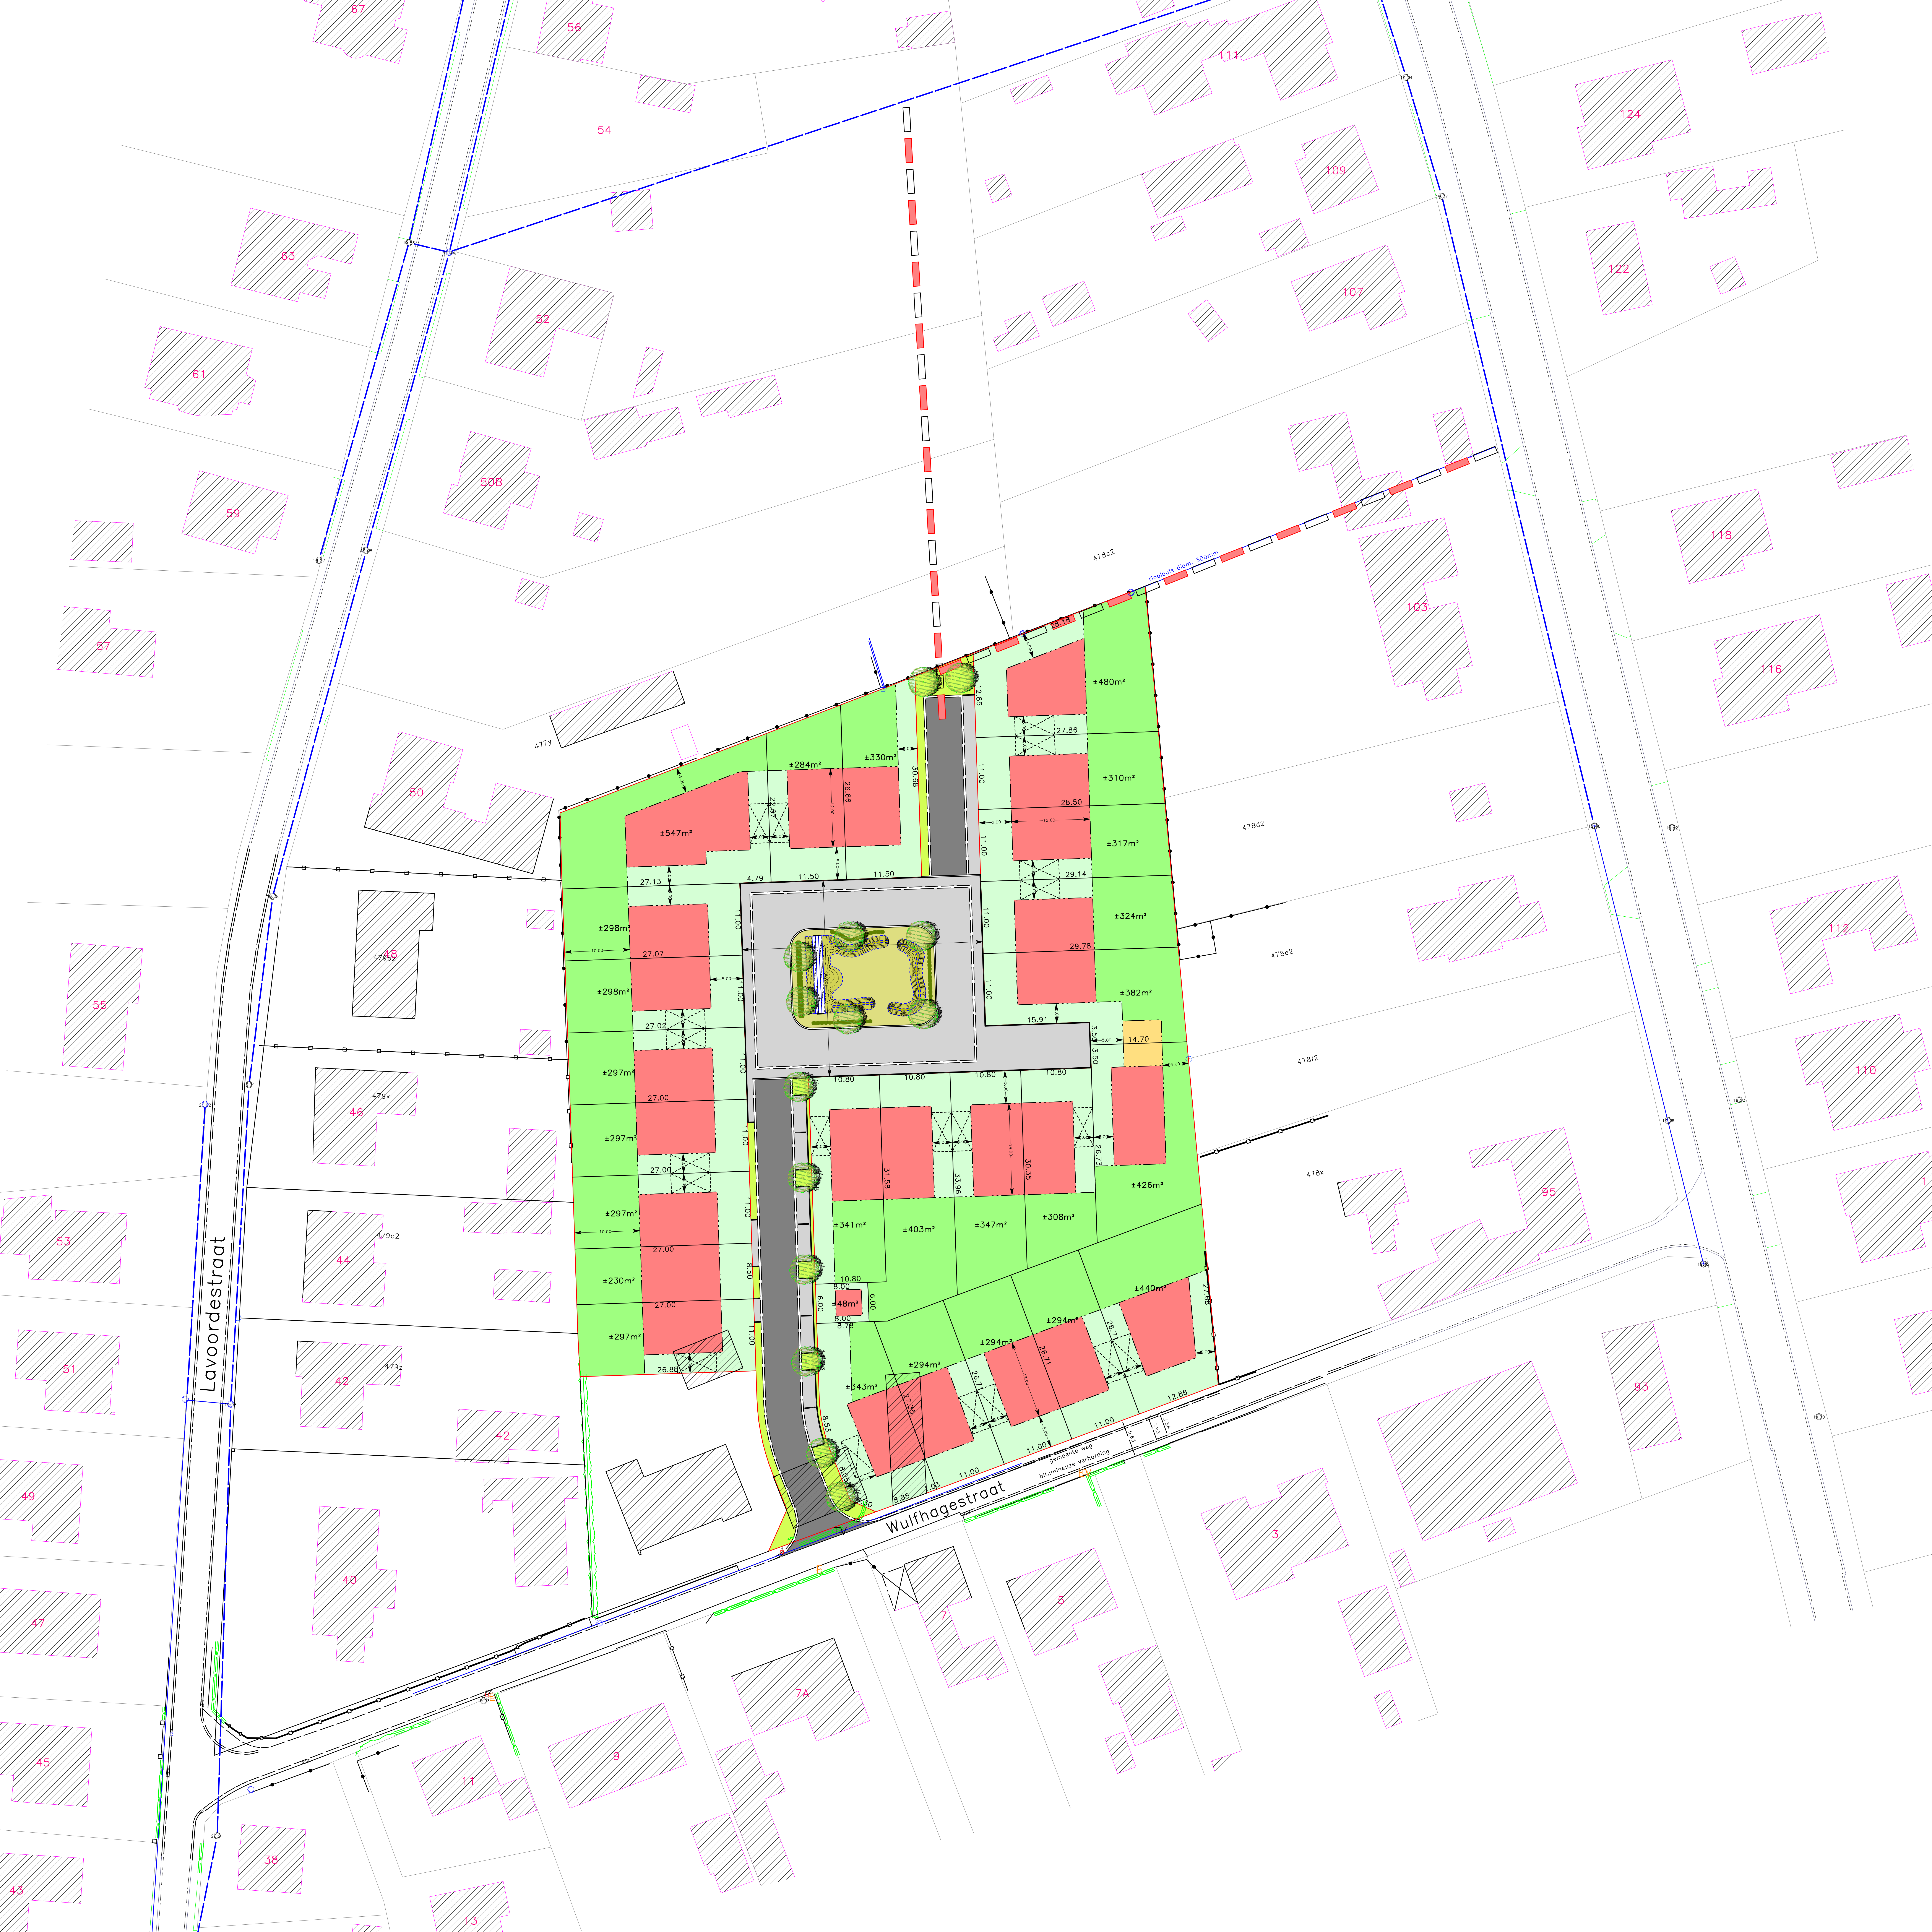
Lavoordestraat
Wulfhagestraat
rioolbuis diam. 300mm
gemeente weg
bitumineuze verharding
478c2
477y
478d2
478e2
478f2
478x
479b2
479x
479a2
478z
±547m²
±284m²
±330m²
±480m²
±310m²
±317m²
±324m²
±382m²
±298m²
±298m²
±297m²
±297m²
±297m²
±230m²
±297m²
±341m²
±403m²
±347m²
±308m²
±426m²
±48m²
±440m²
±294m²
±294m²
±294m²
±343m²
28.18
12.85
27.86
28.50
29.14
29.78
15.91
14.70
3.50
30.68
26.66
22.67
27.13
4.79
11.50
11.50
27.07
27.02
27.00
27.00
27.00
27.00
26.88
10.80
10.80
10.80
10.80
31.58
33.96
30.35
26.73
10.80
8.00
8.00
8.78
6.00
6.00
8.50
8.53
8.05
8.85
27.35
26.7
26.71
26.7
27.68
12.86
11.00
11.00
11.00
TV
67
56
54
111
124
63
109
122
52
107
61
50B
59
118
57
103
116
50
48
112
55
110
46
95
53
44
42
51
42
93
49
40
3
47
7
5
7A
45
11
9
38
43
13