

Provincie WEST-VLAANDEREN

Gemeente **Avelgem** 1^e afd.

Sectie **A** - Perceelnummer(s) **463K & 448B2**

VERKAVELINGSONTWERP /NIEUWE TOESTAND

schaal 1/250 GELEGEN Oudenaarsesteenweg 141 - 8580 Avelgem

- LOT 1: 05a 36ca

LOT 2: 03a 94ca

LOT 3: 03a 97ca

LOT 4: 05a 32ca

LOT 5: 05a 83ca


LOT 6: 05a 60ca

LOT 7: 05a 01ca

LOT 8: 05a 57ca
- LOT 9: 01a 43ca

LOT 10: 01a 41ca

Kadastraal plan schaal 1/2500


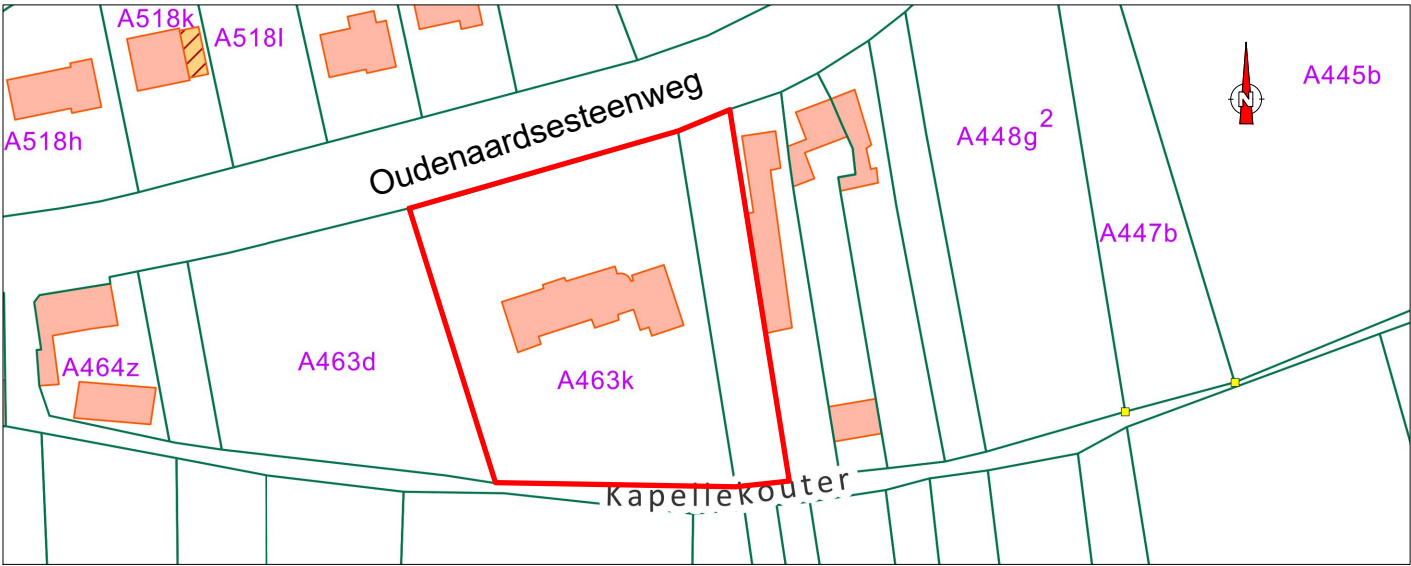


Opgemaakt te Heestert: op 30 januari 2019
Jan Prevost Landmeter-Expert LAN 131532
Beëdigd voor de Rechtbank van Eerste Aanleg te Kortrijk
Polisnummer beroepsverzekering: ZCN400066453/279
Maatschappij : ALLIANZ

Tel. 0472732761
Gauwelstraat 18 -8551 Heestert
E-mail : jan.prevost@gmail.com



Schaal 1/250

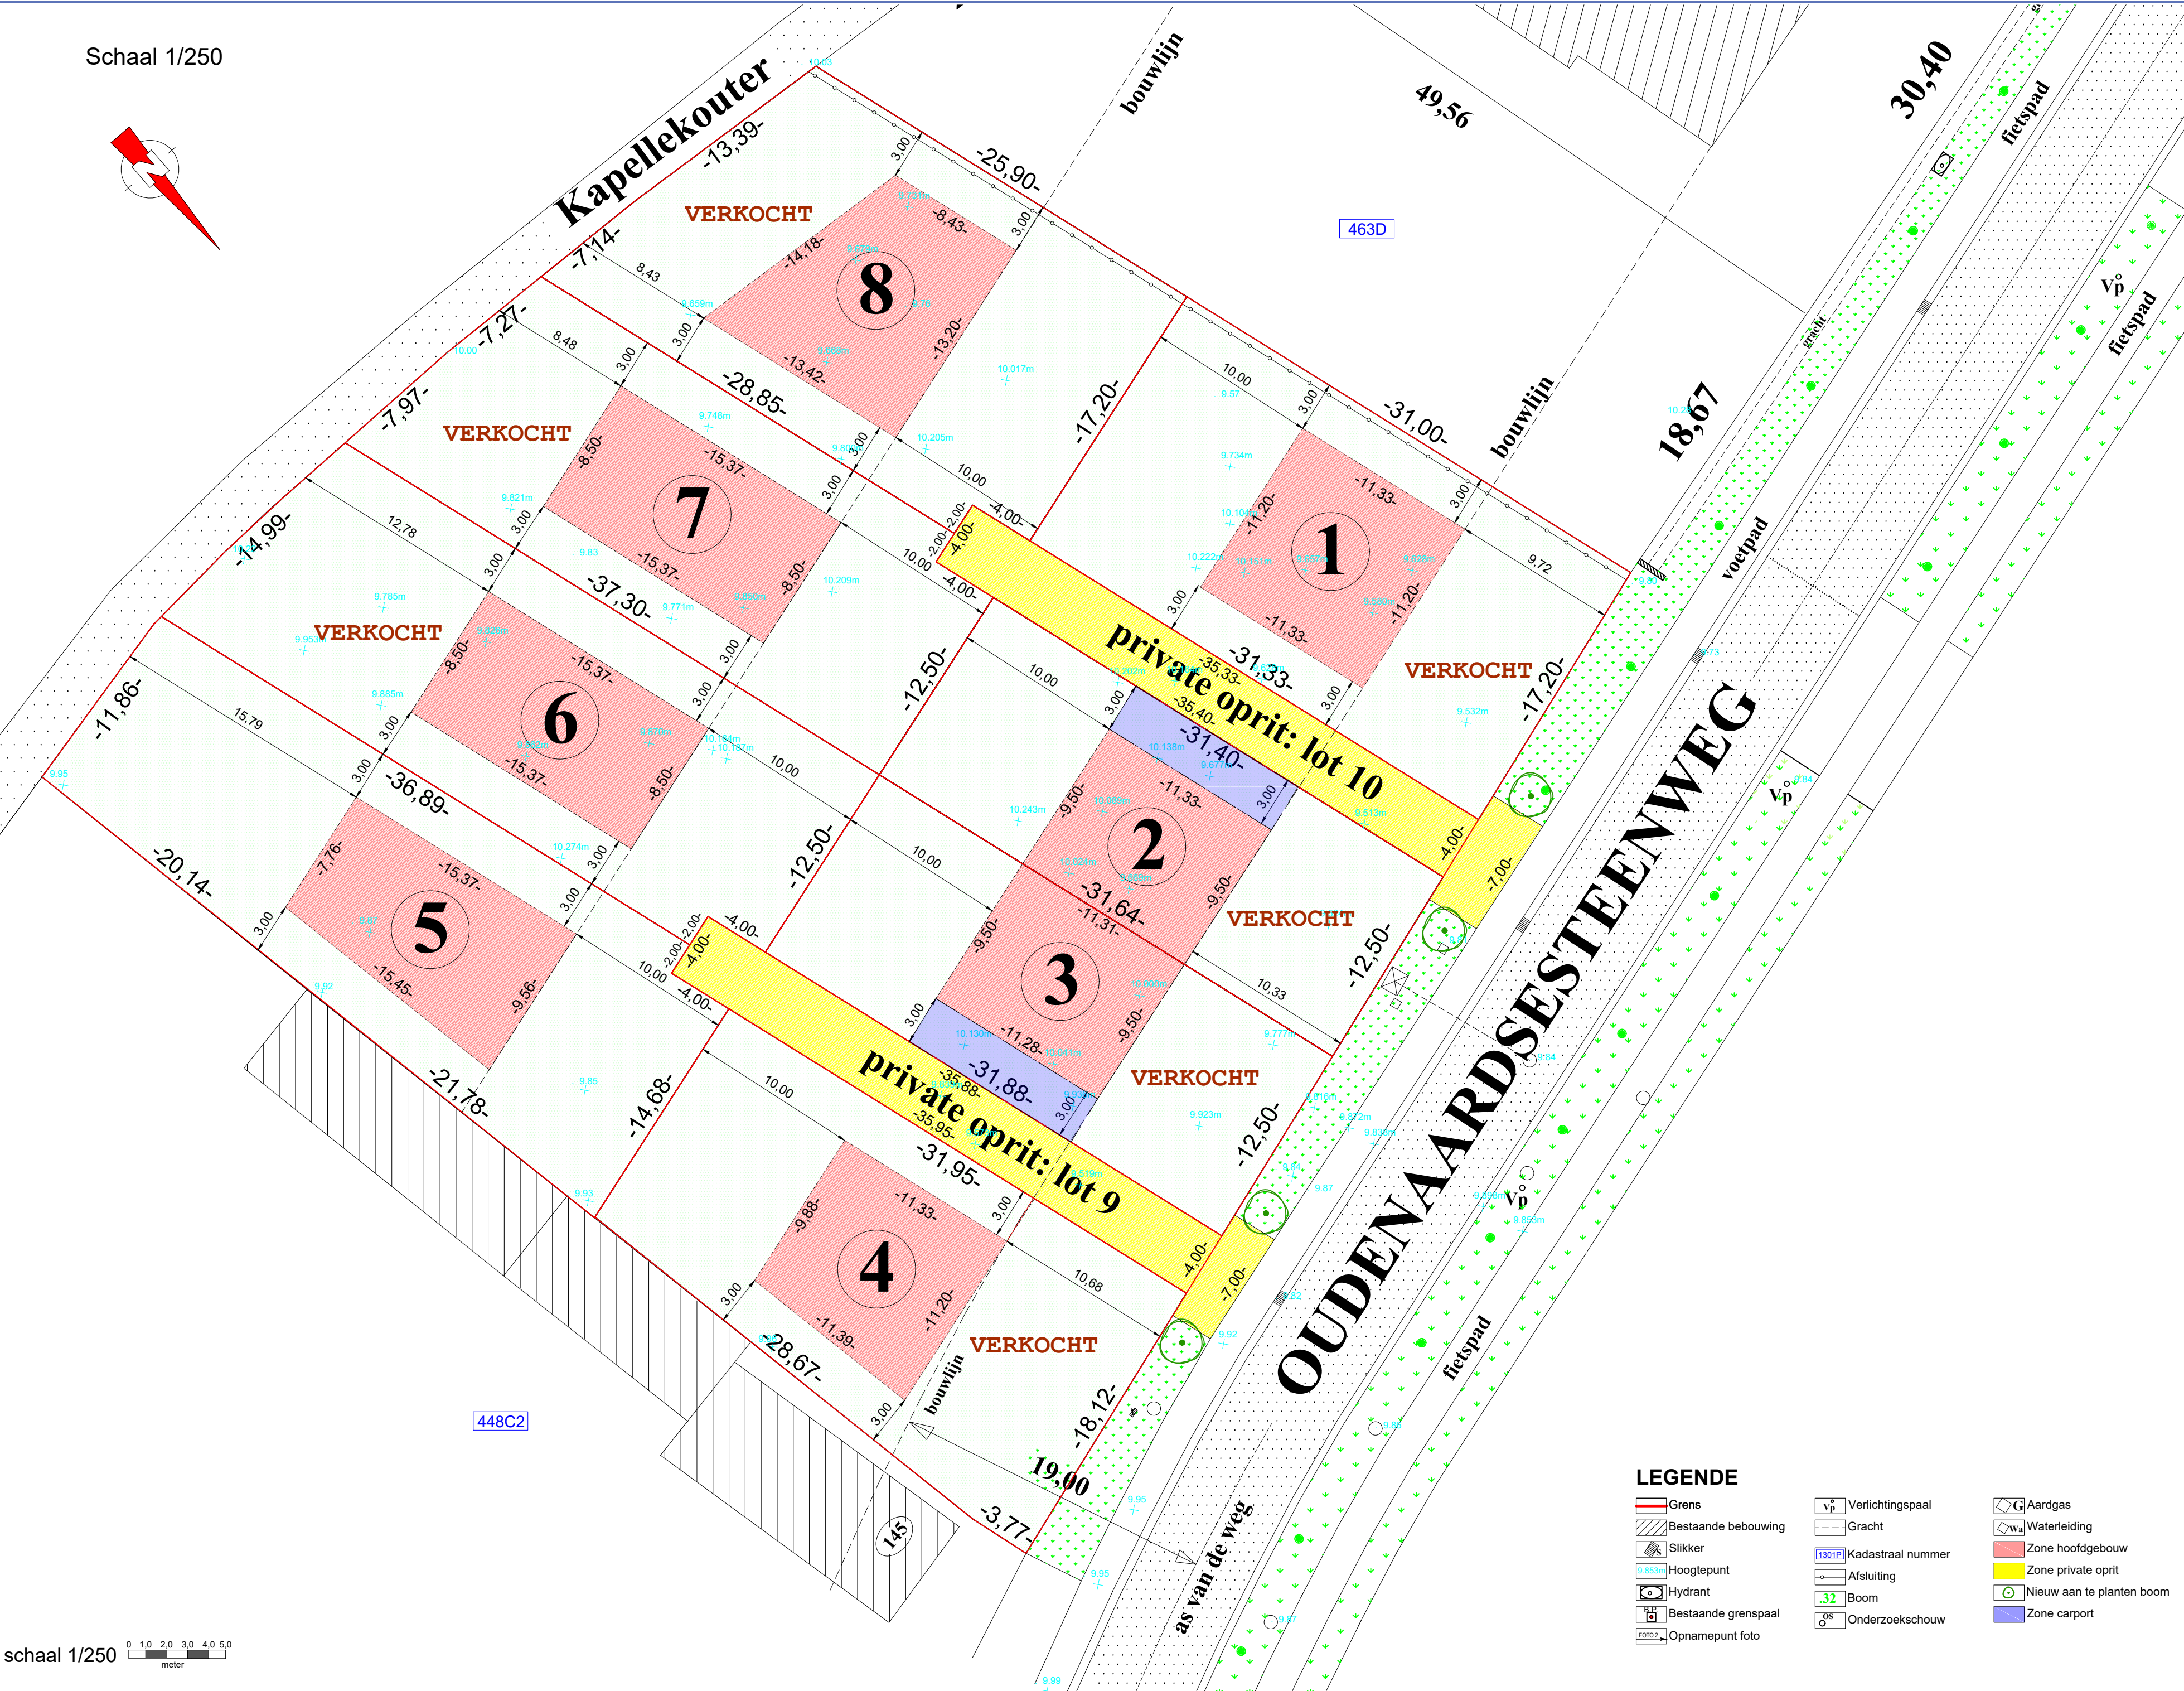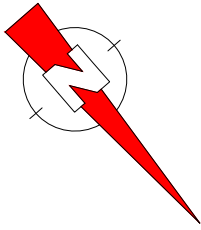

LEGENDE

- | | | |
|---------------------|-------------------|---------------------------|
| Grens | Verlichtingspaal | Aardgas |
| Bestaande bebouwing | Gracht | Waterleiding |
| Slikker | Kadastraal nummer | Zone hoofdgebouw |
| Hoogtepunt | Afsluiting | Zone private oprit |
| Hydrant | Boom | Nieuw aan te planten boom |
| Bestaande grenspaal | Onderzoekschouw | Zone carport |
| Opnamepunt foto | | |

schaal 1/250