PLAN B28.2 : NIEUWE TOESTAND

NB: de oppervlaktes en maten zijn benaderend en worden definitief bepaald na afpaling

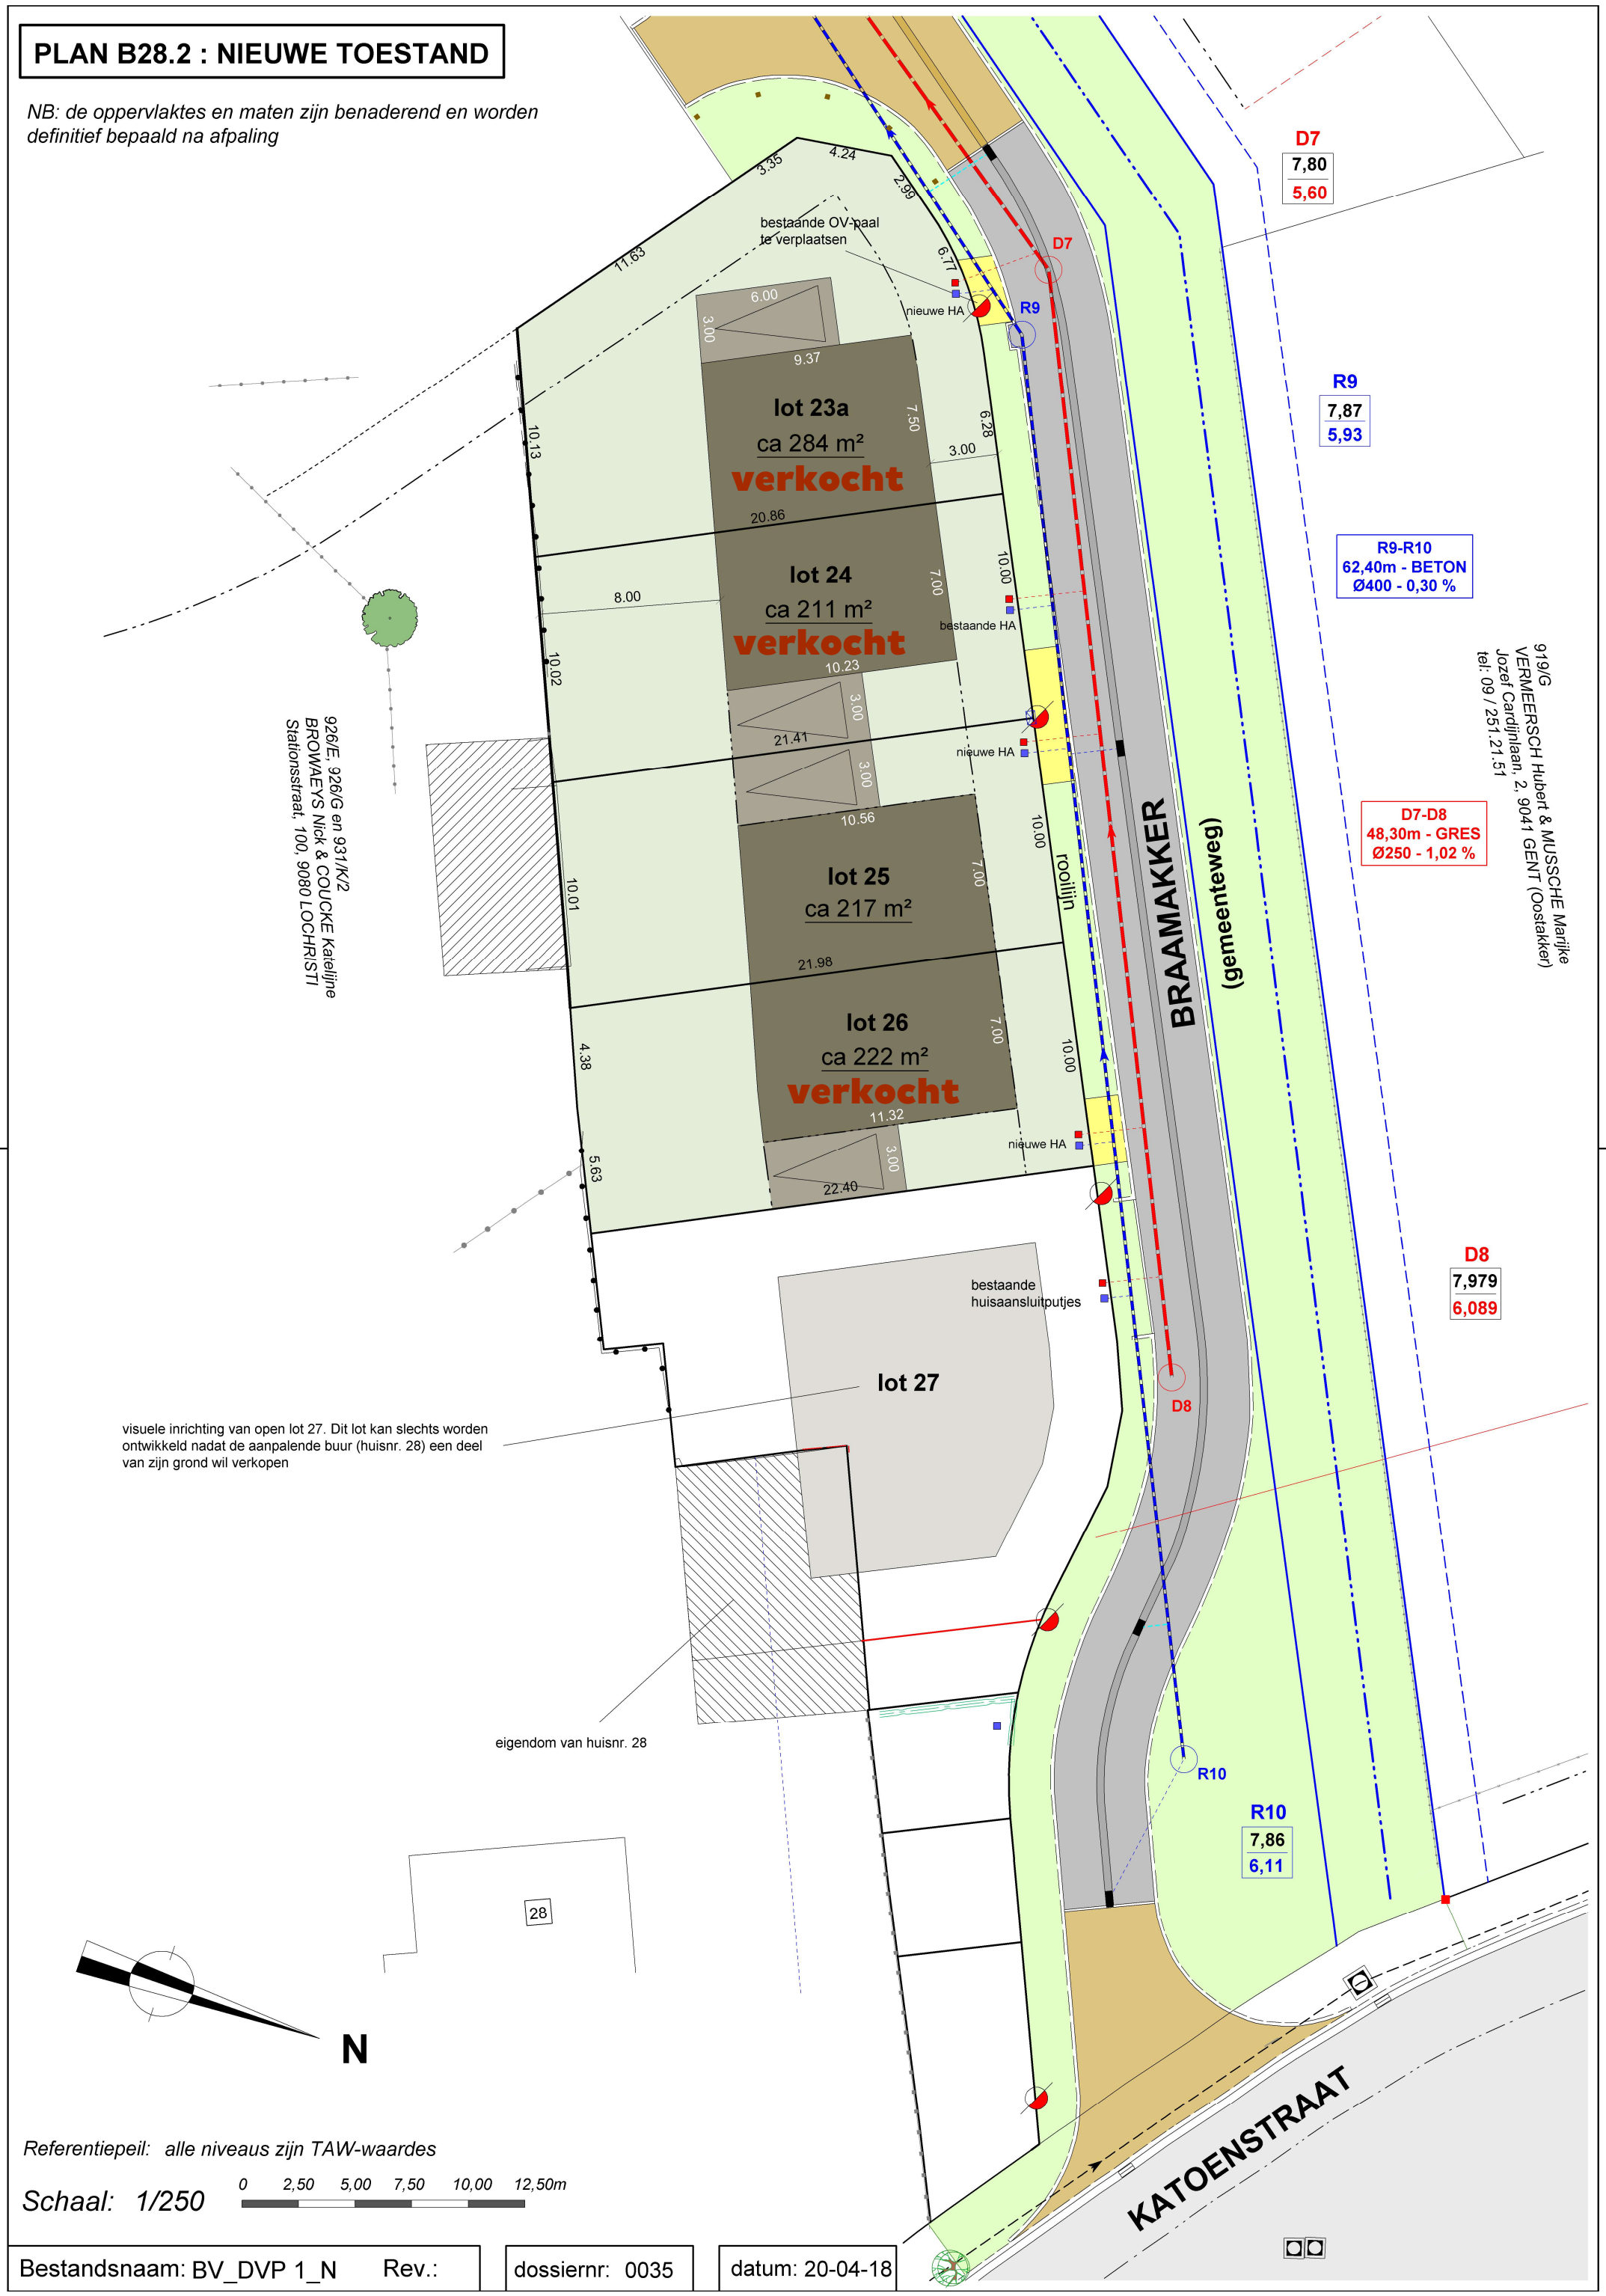

Referentiepeil: alle niveaus zijn TAW-waardes

Schaal: 1/250 0 2,50 5,00 7,50 10,00 12,50m

Bestandsnaam: BV_DVP 1_N Rev.:	dossiernr: 0035	datum: 20-04-18