

PLAN B27.1 : PLANNEN STEDENBOUWKUNDIGE HANDELINGEN - PLAN NIEUWE TOESTAND

GRONDPLAN NIEUW

Huisaansluitingen riolering


15.20

Ontwerp hoogte


betonstraatstenen - 22/11/10 grijs halfsteensverband

private oprit - karrenspoor beton

private oprit - grasbezaaiing

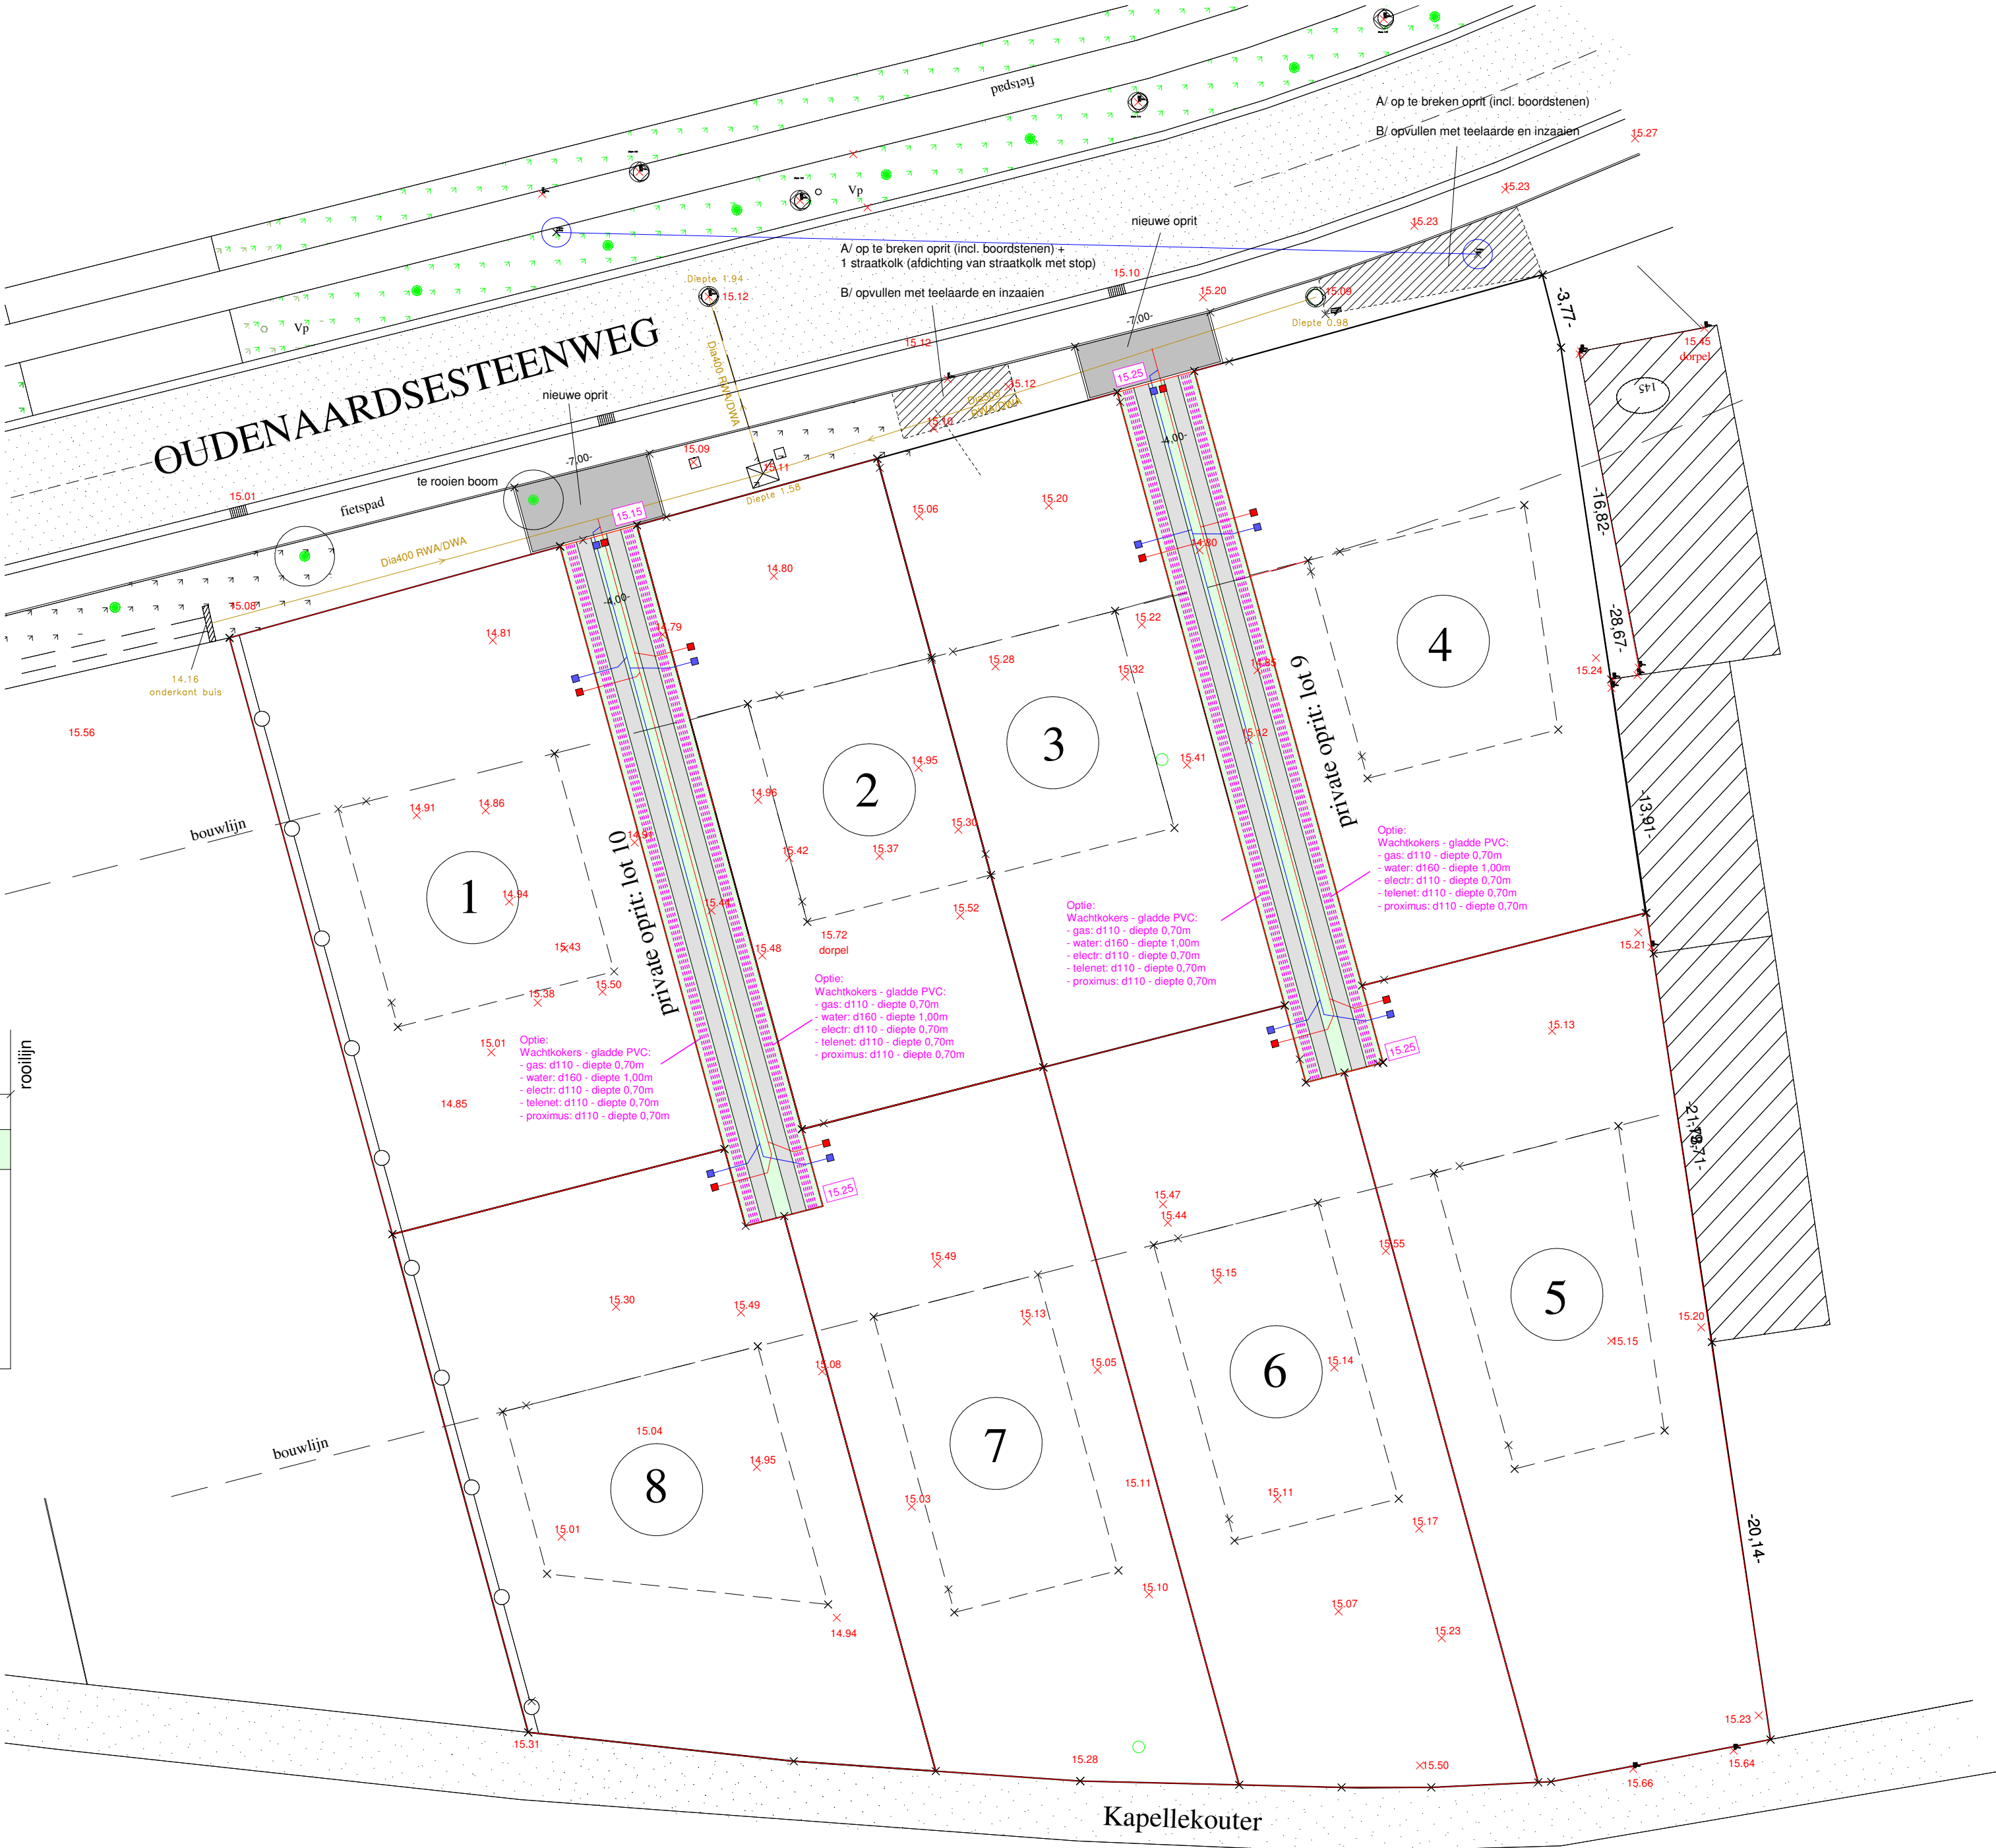


type snede karrenspoor - schaal: 1/25

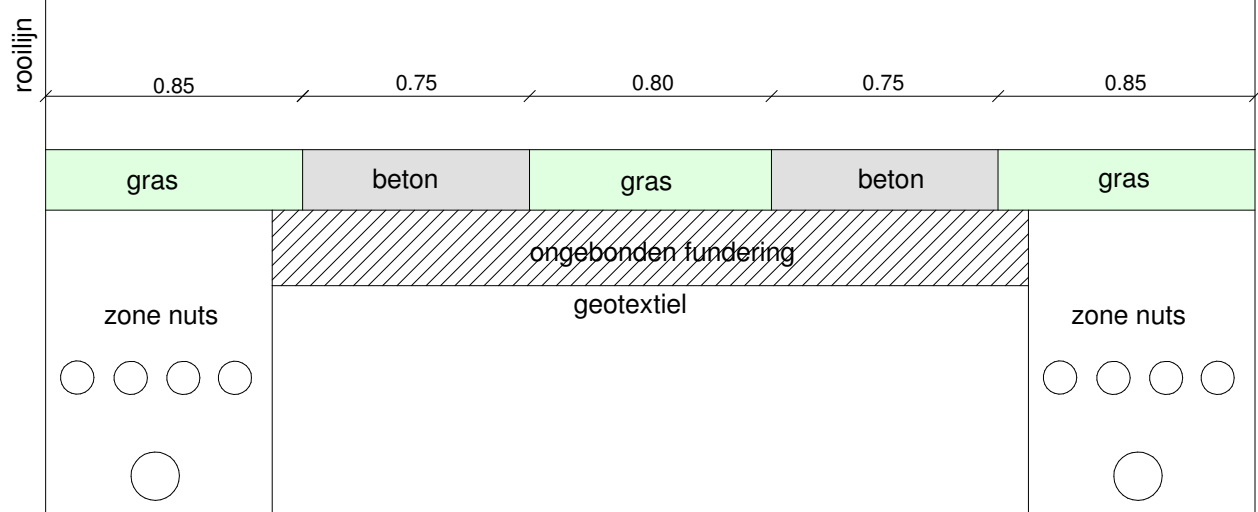

Referentiepeil: alle niveaus zijn TAW-waardes

Schaal: 1/250

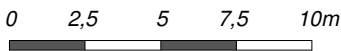

Bestandsnaam:	BA_P_N	Rev.: D	dossiernr:	0115	datum:	19-09-2019
---------------	--------	---------	------------	------	--------	------------

Wijzigingen					
A	23-09-19	details	C	09-01-20	details
B	27-09-19	details	D	15-01-20	details



STUDIE- & LANDMEETBUREAU
Alex Coussens
Koutermolenstraat 23c
8610 KORTEMARK
0468 41 84 02
alex@landmetercoussens.be
www.landmetercoussens.be