



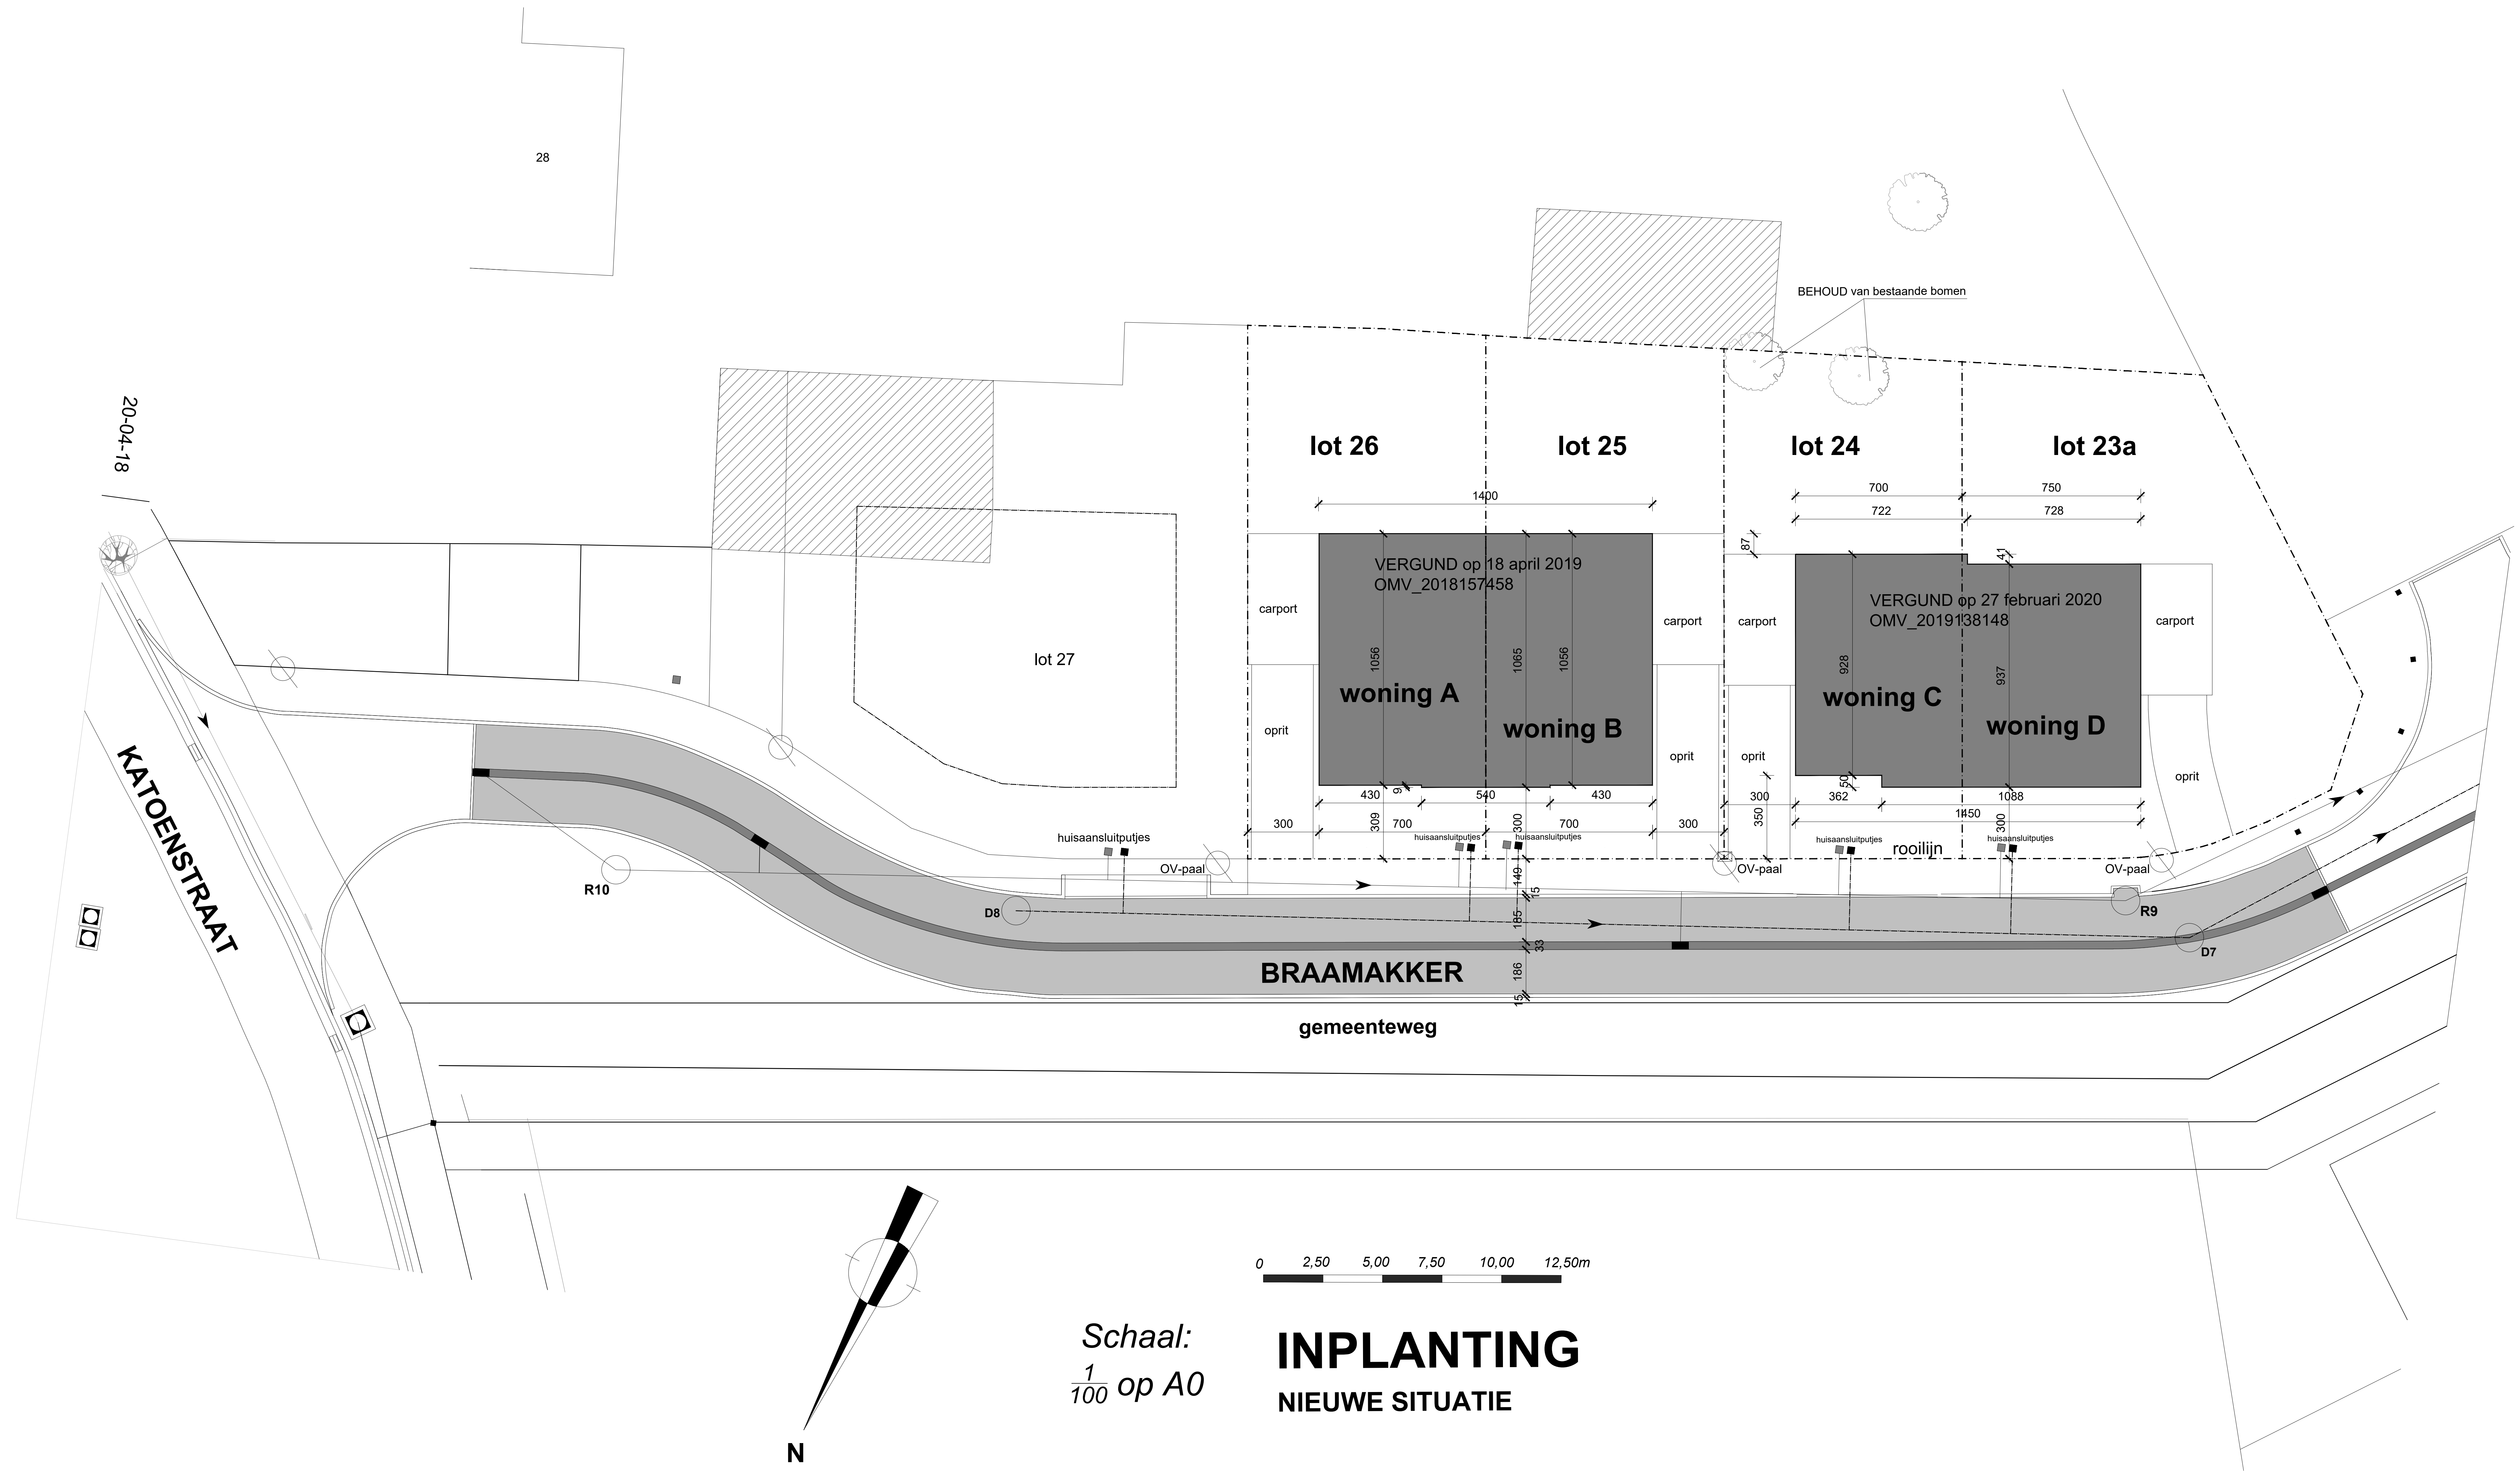




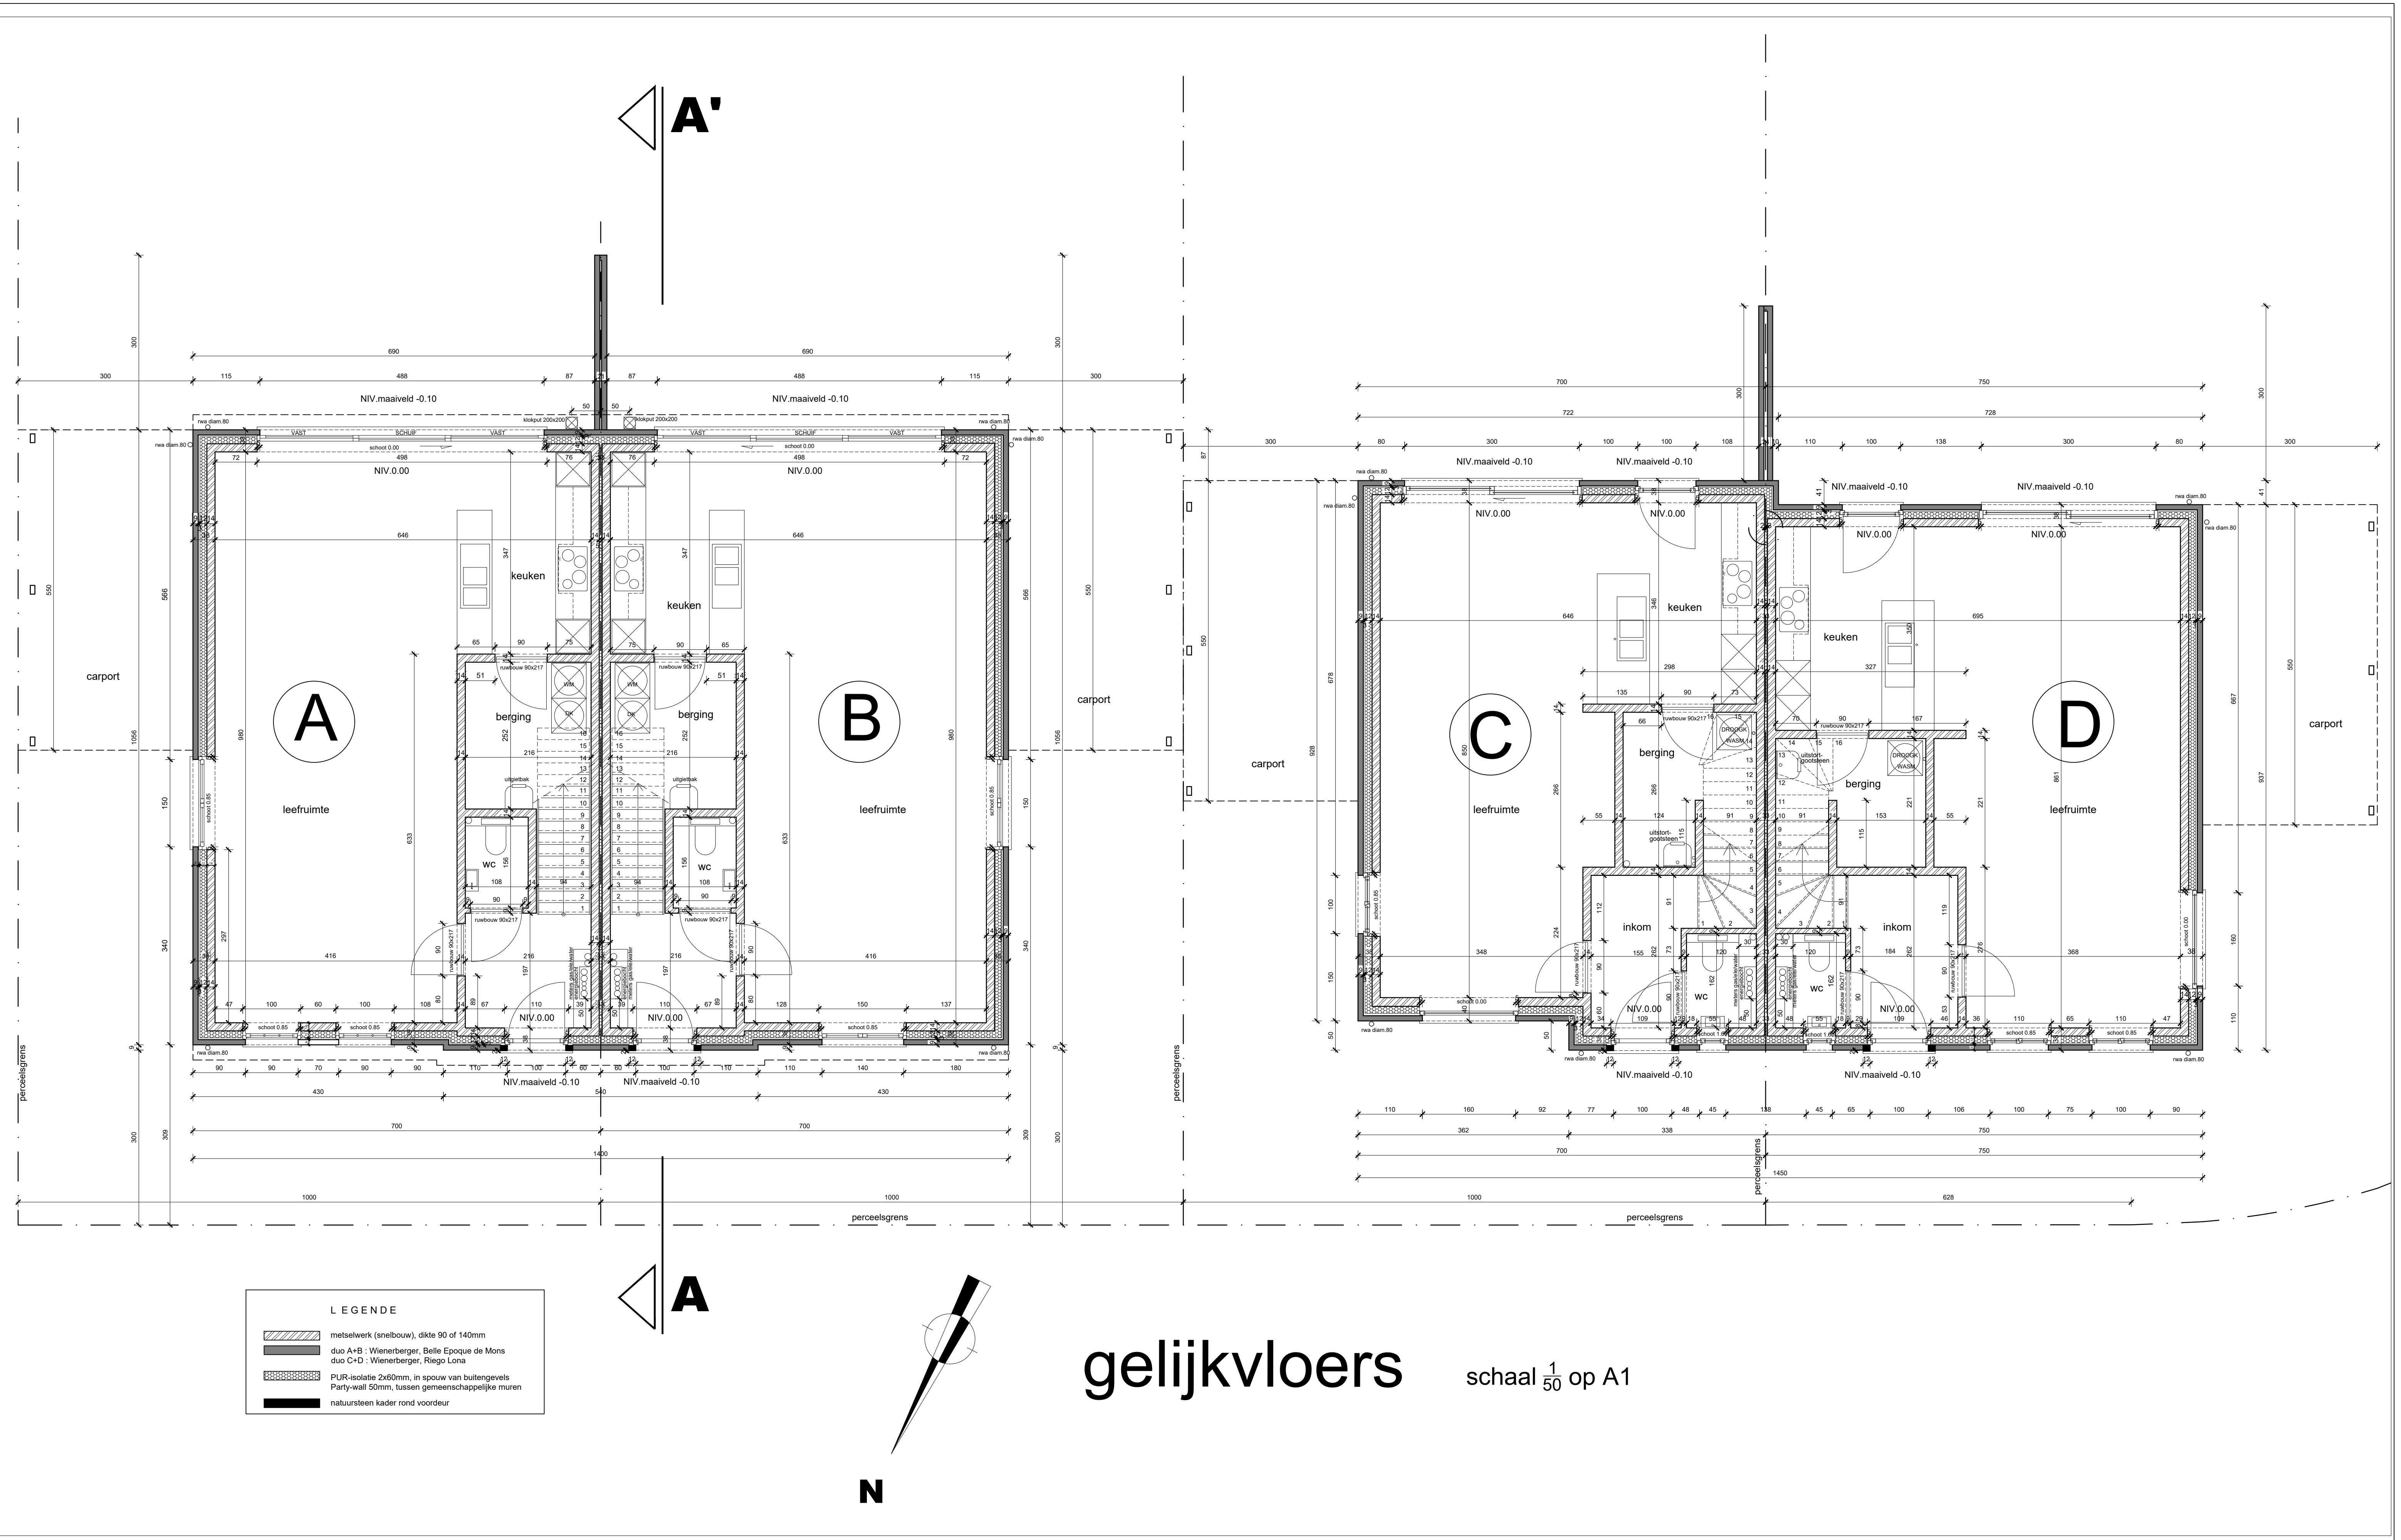


LEGENDE

- metselwerk (snelbouw), dikte 90 of 140mm
- duo A+B : Wienerberger, Belle Epoque de Mons
- duo C+D : Wienerberger, Riego Lona
- PUR-isolatie 2x60mm, in spouw van buitengevels
- Party-wall 50mm, tussen gemeenschappelijke muren
- natuursteen kader rond voordeur


gelijkvloers schaal $\frac{1}{50}$ op A1

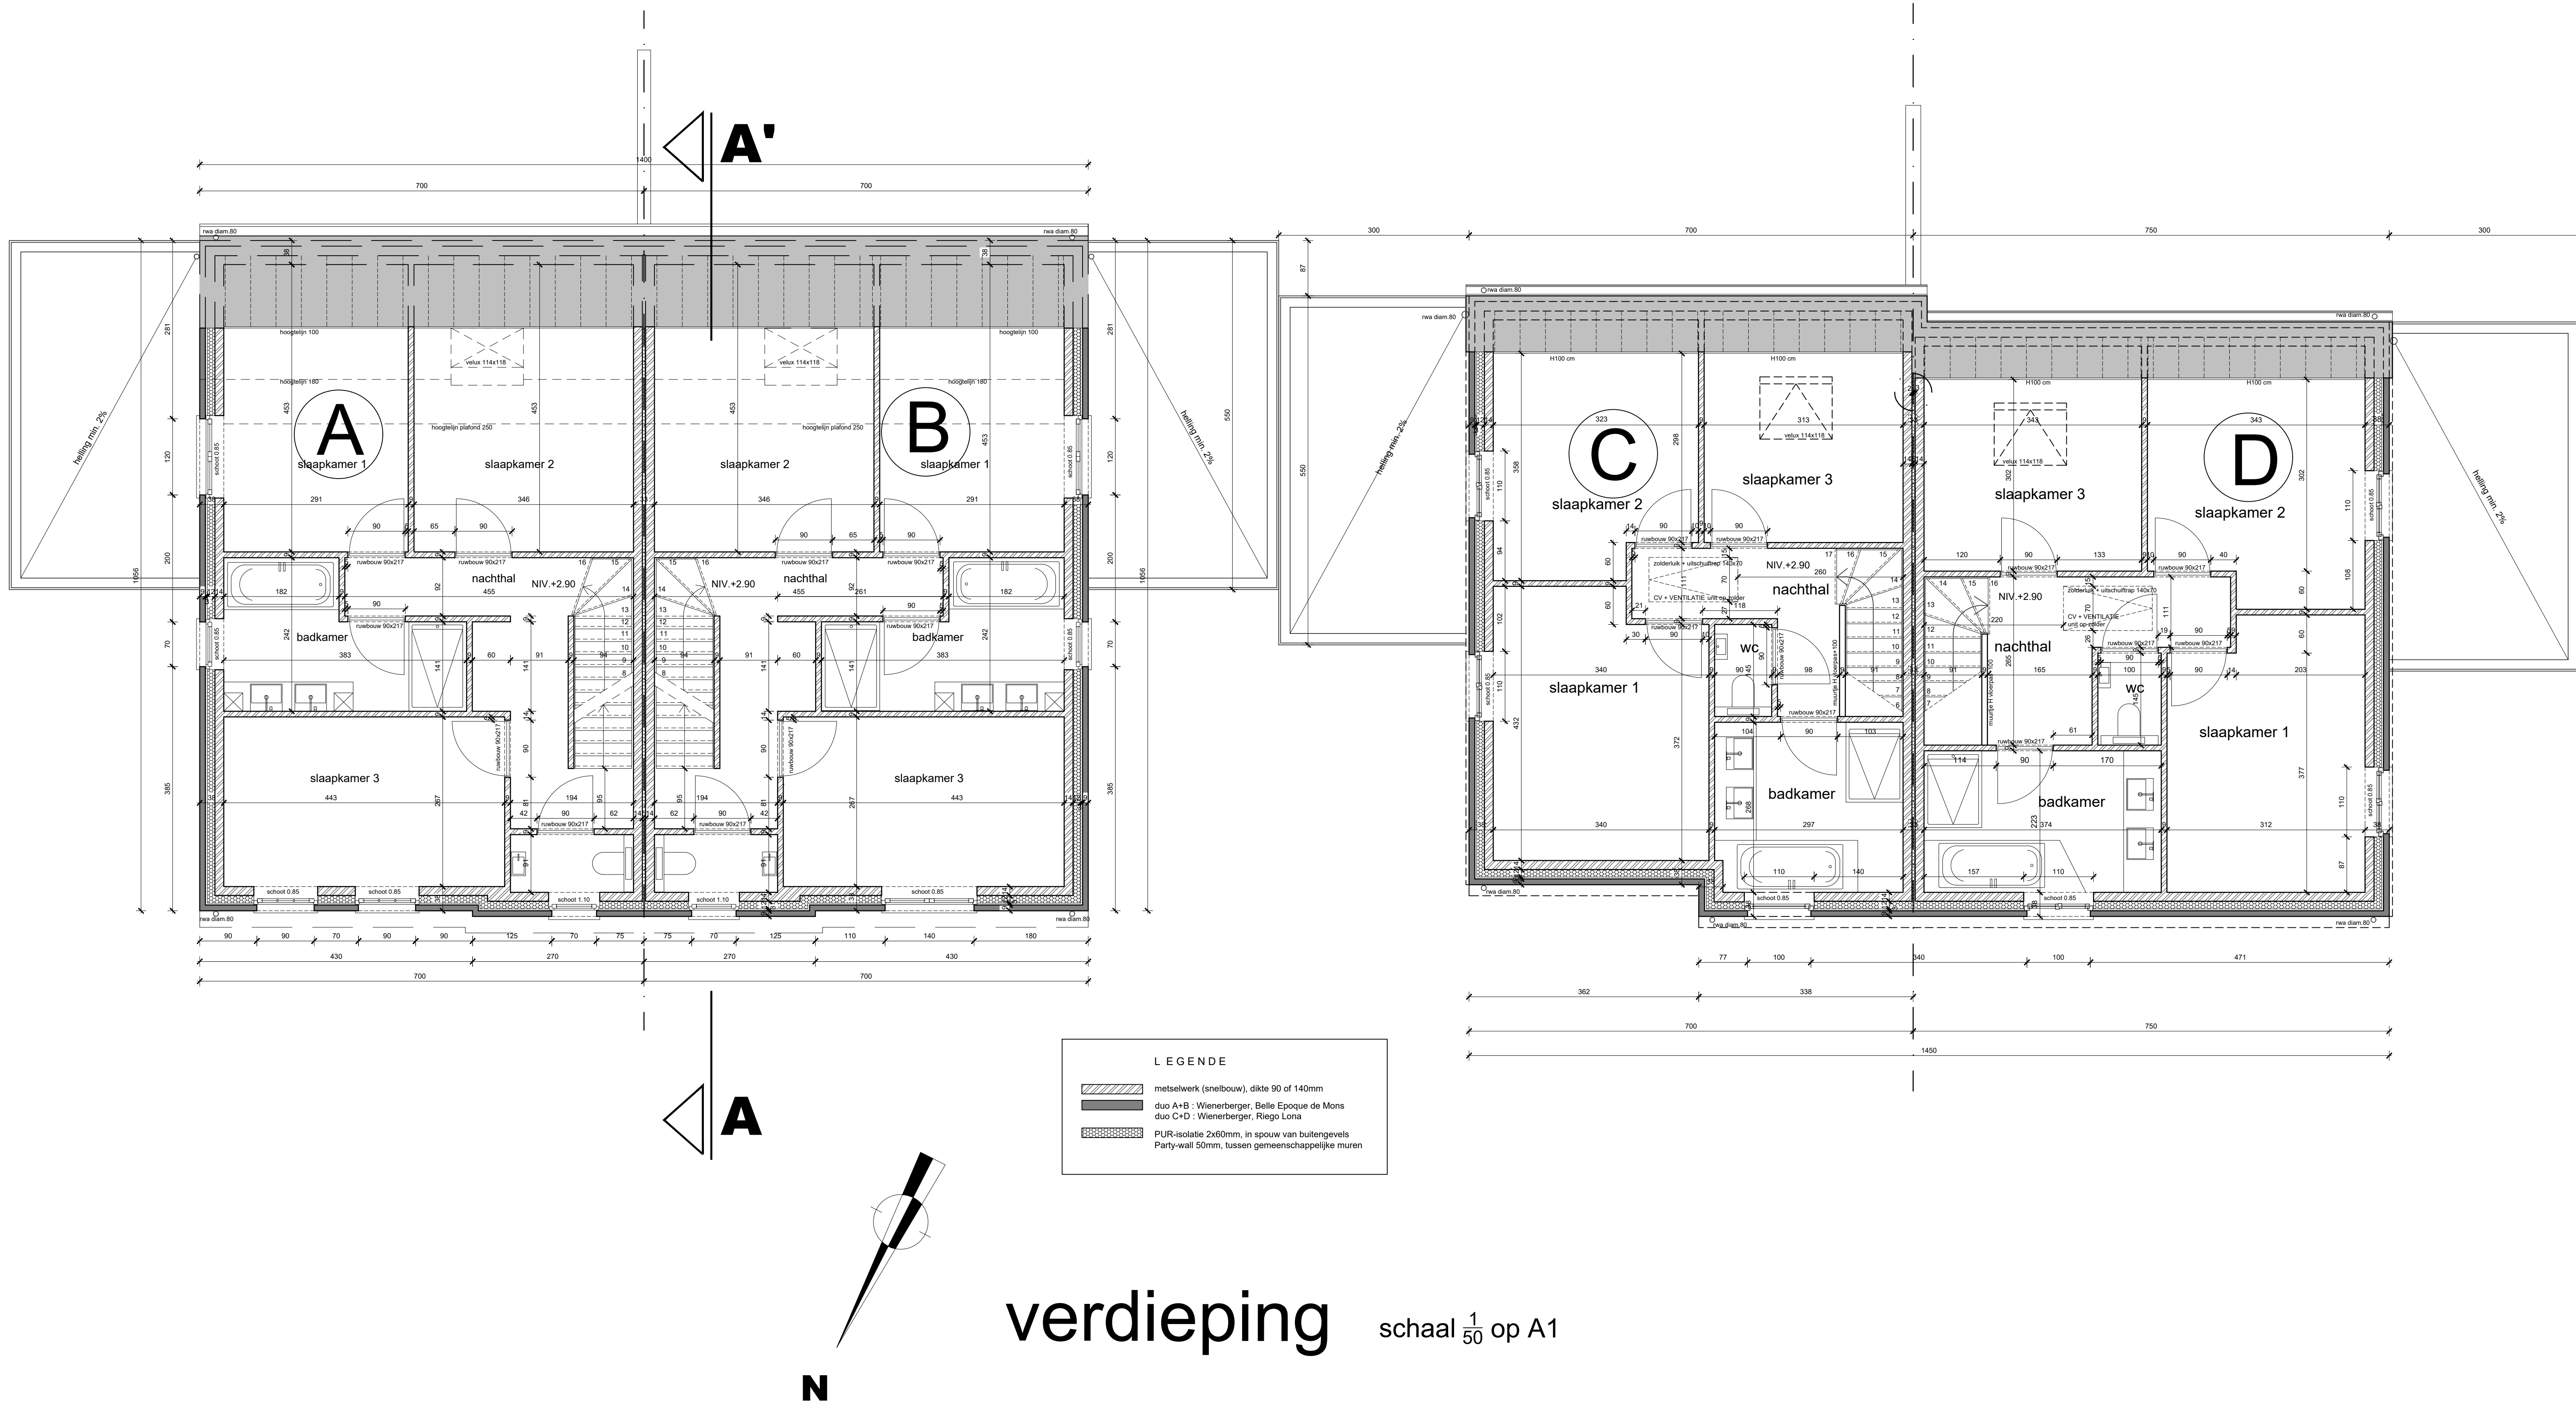

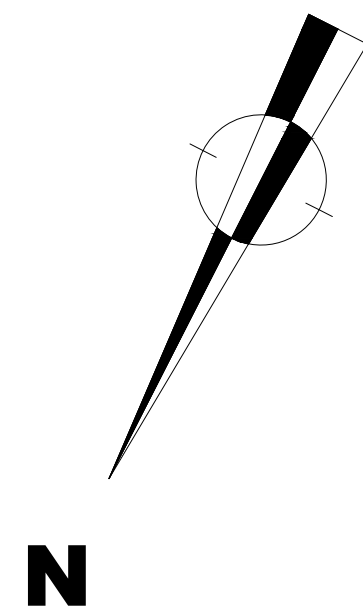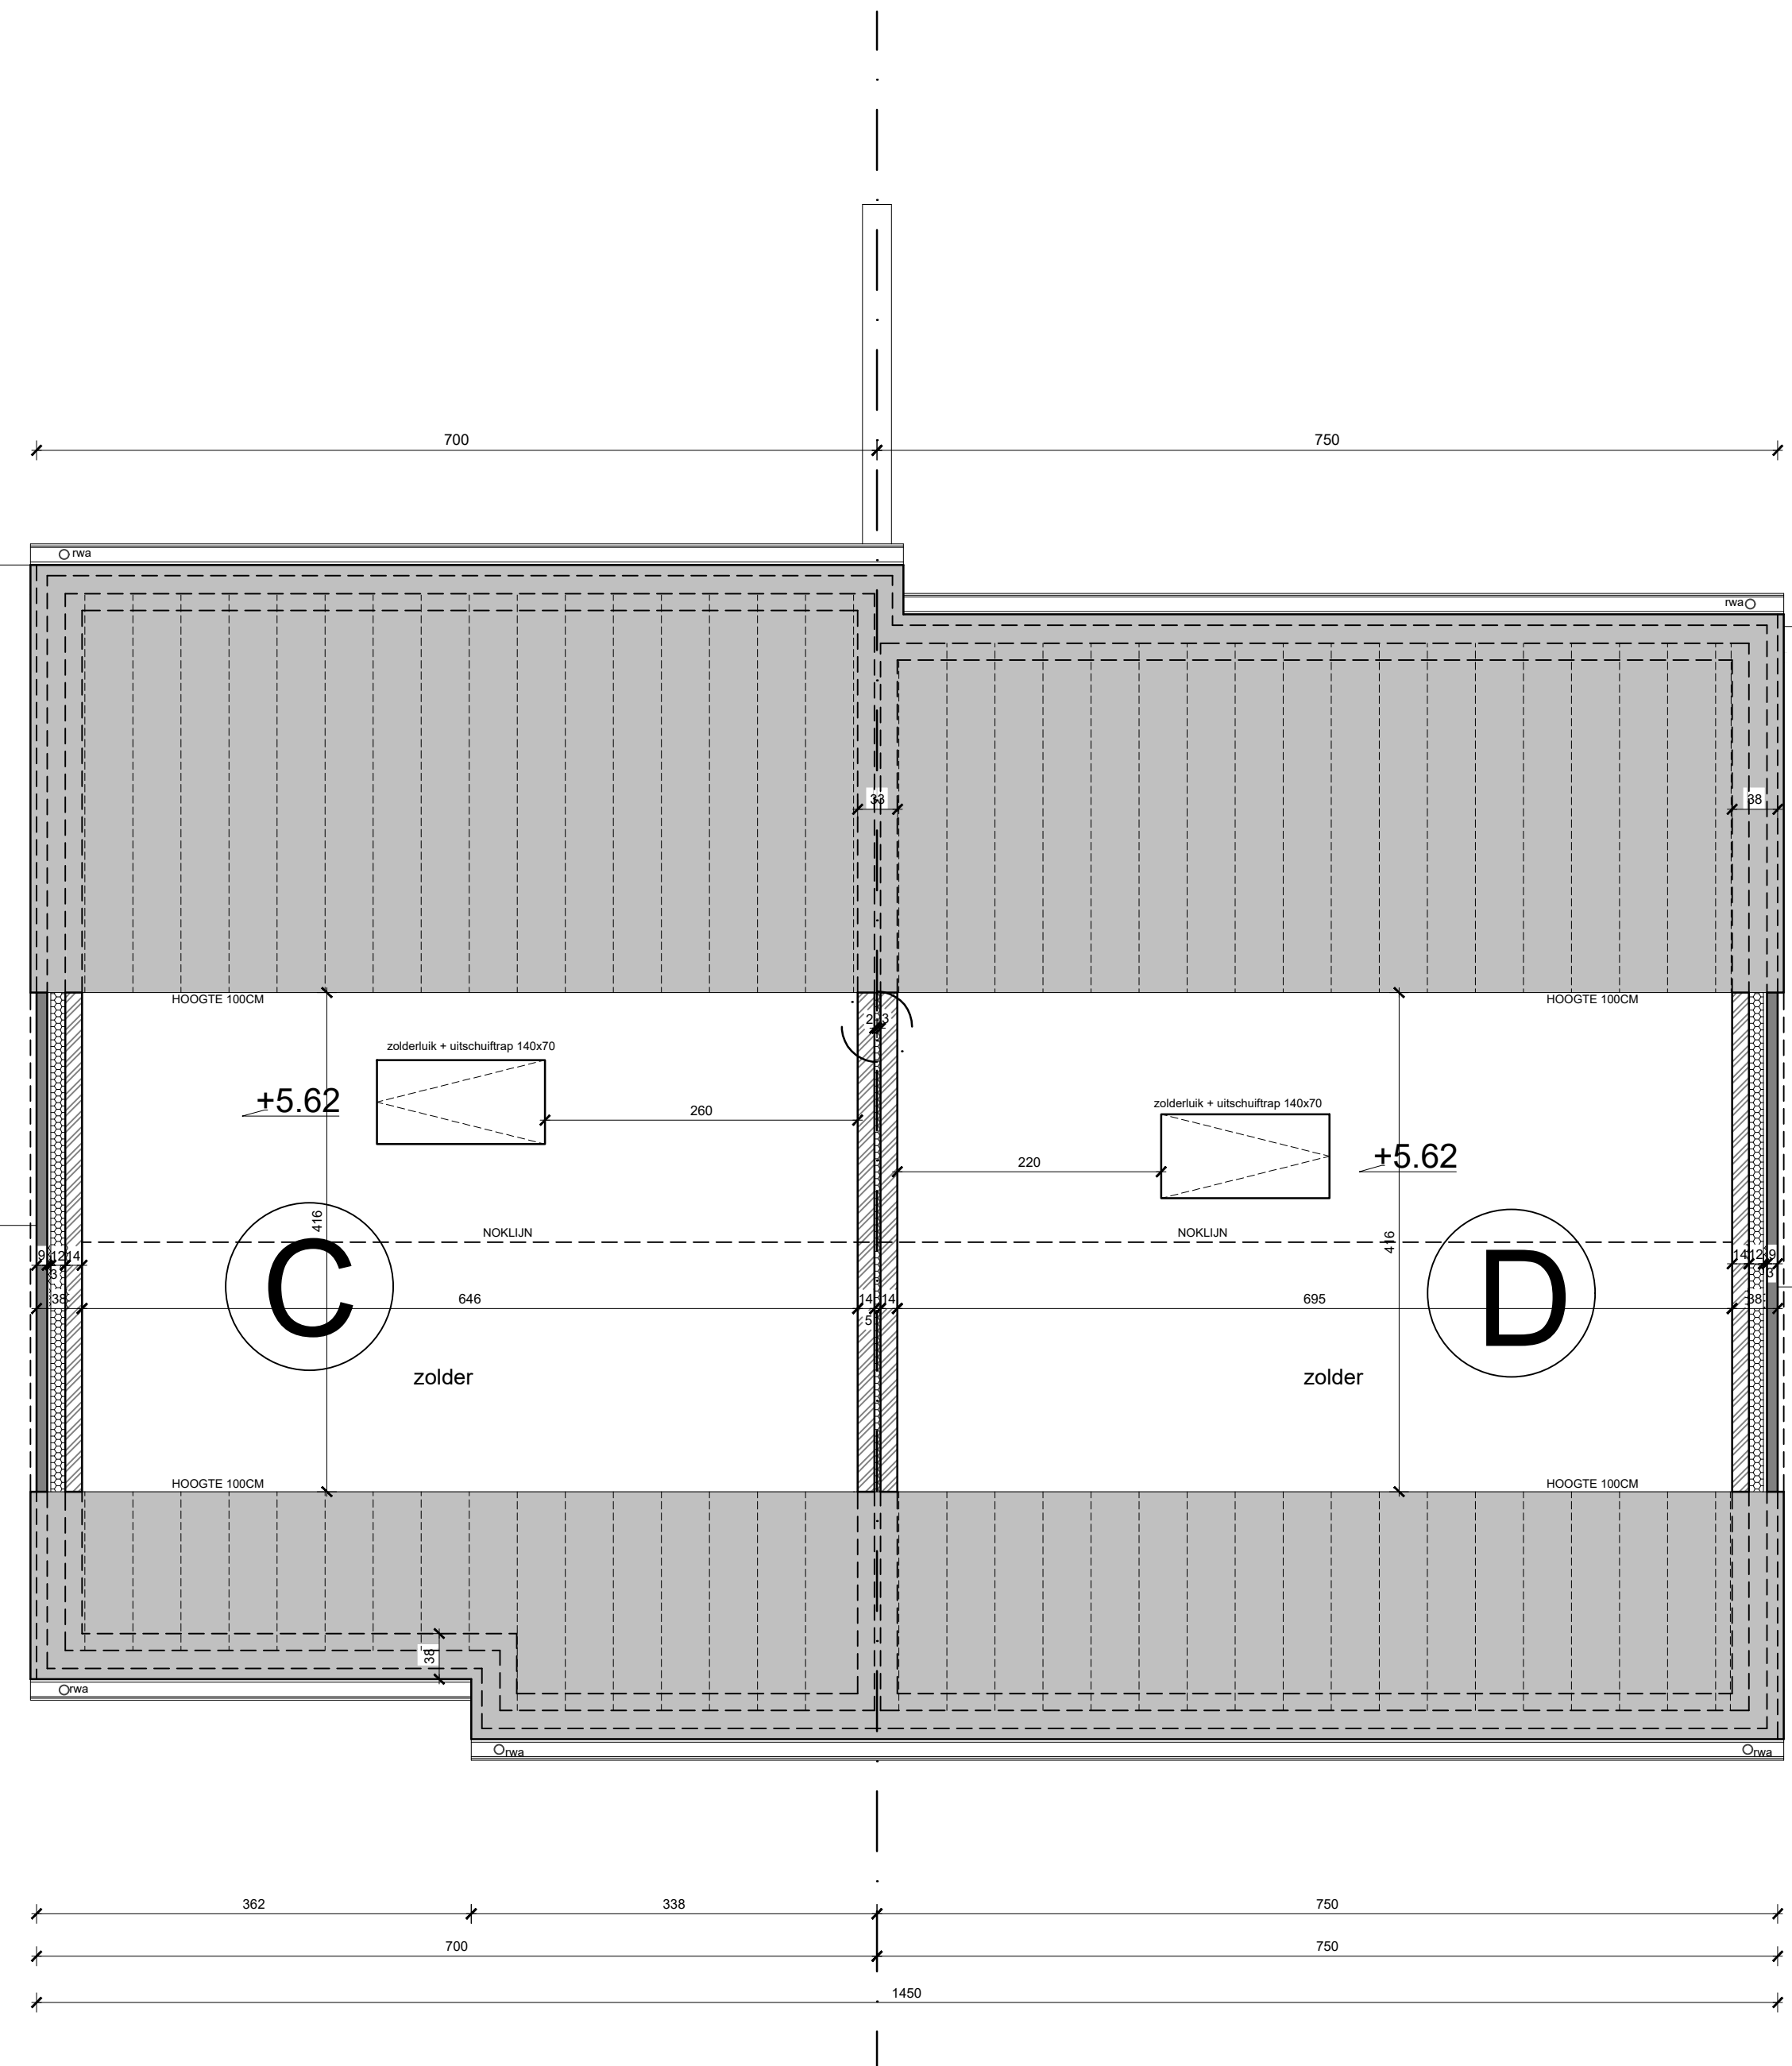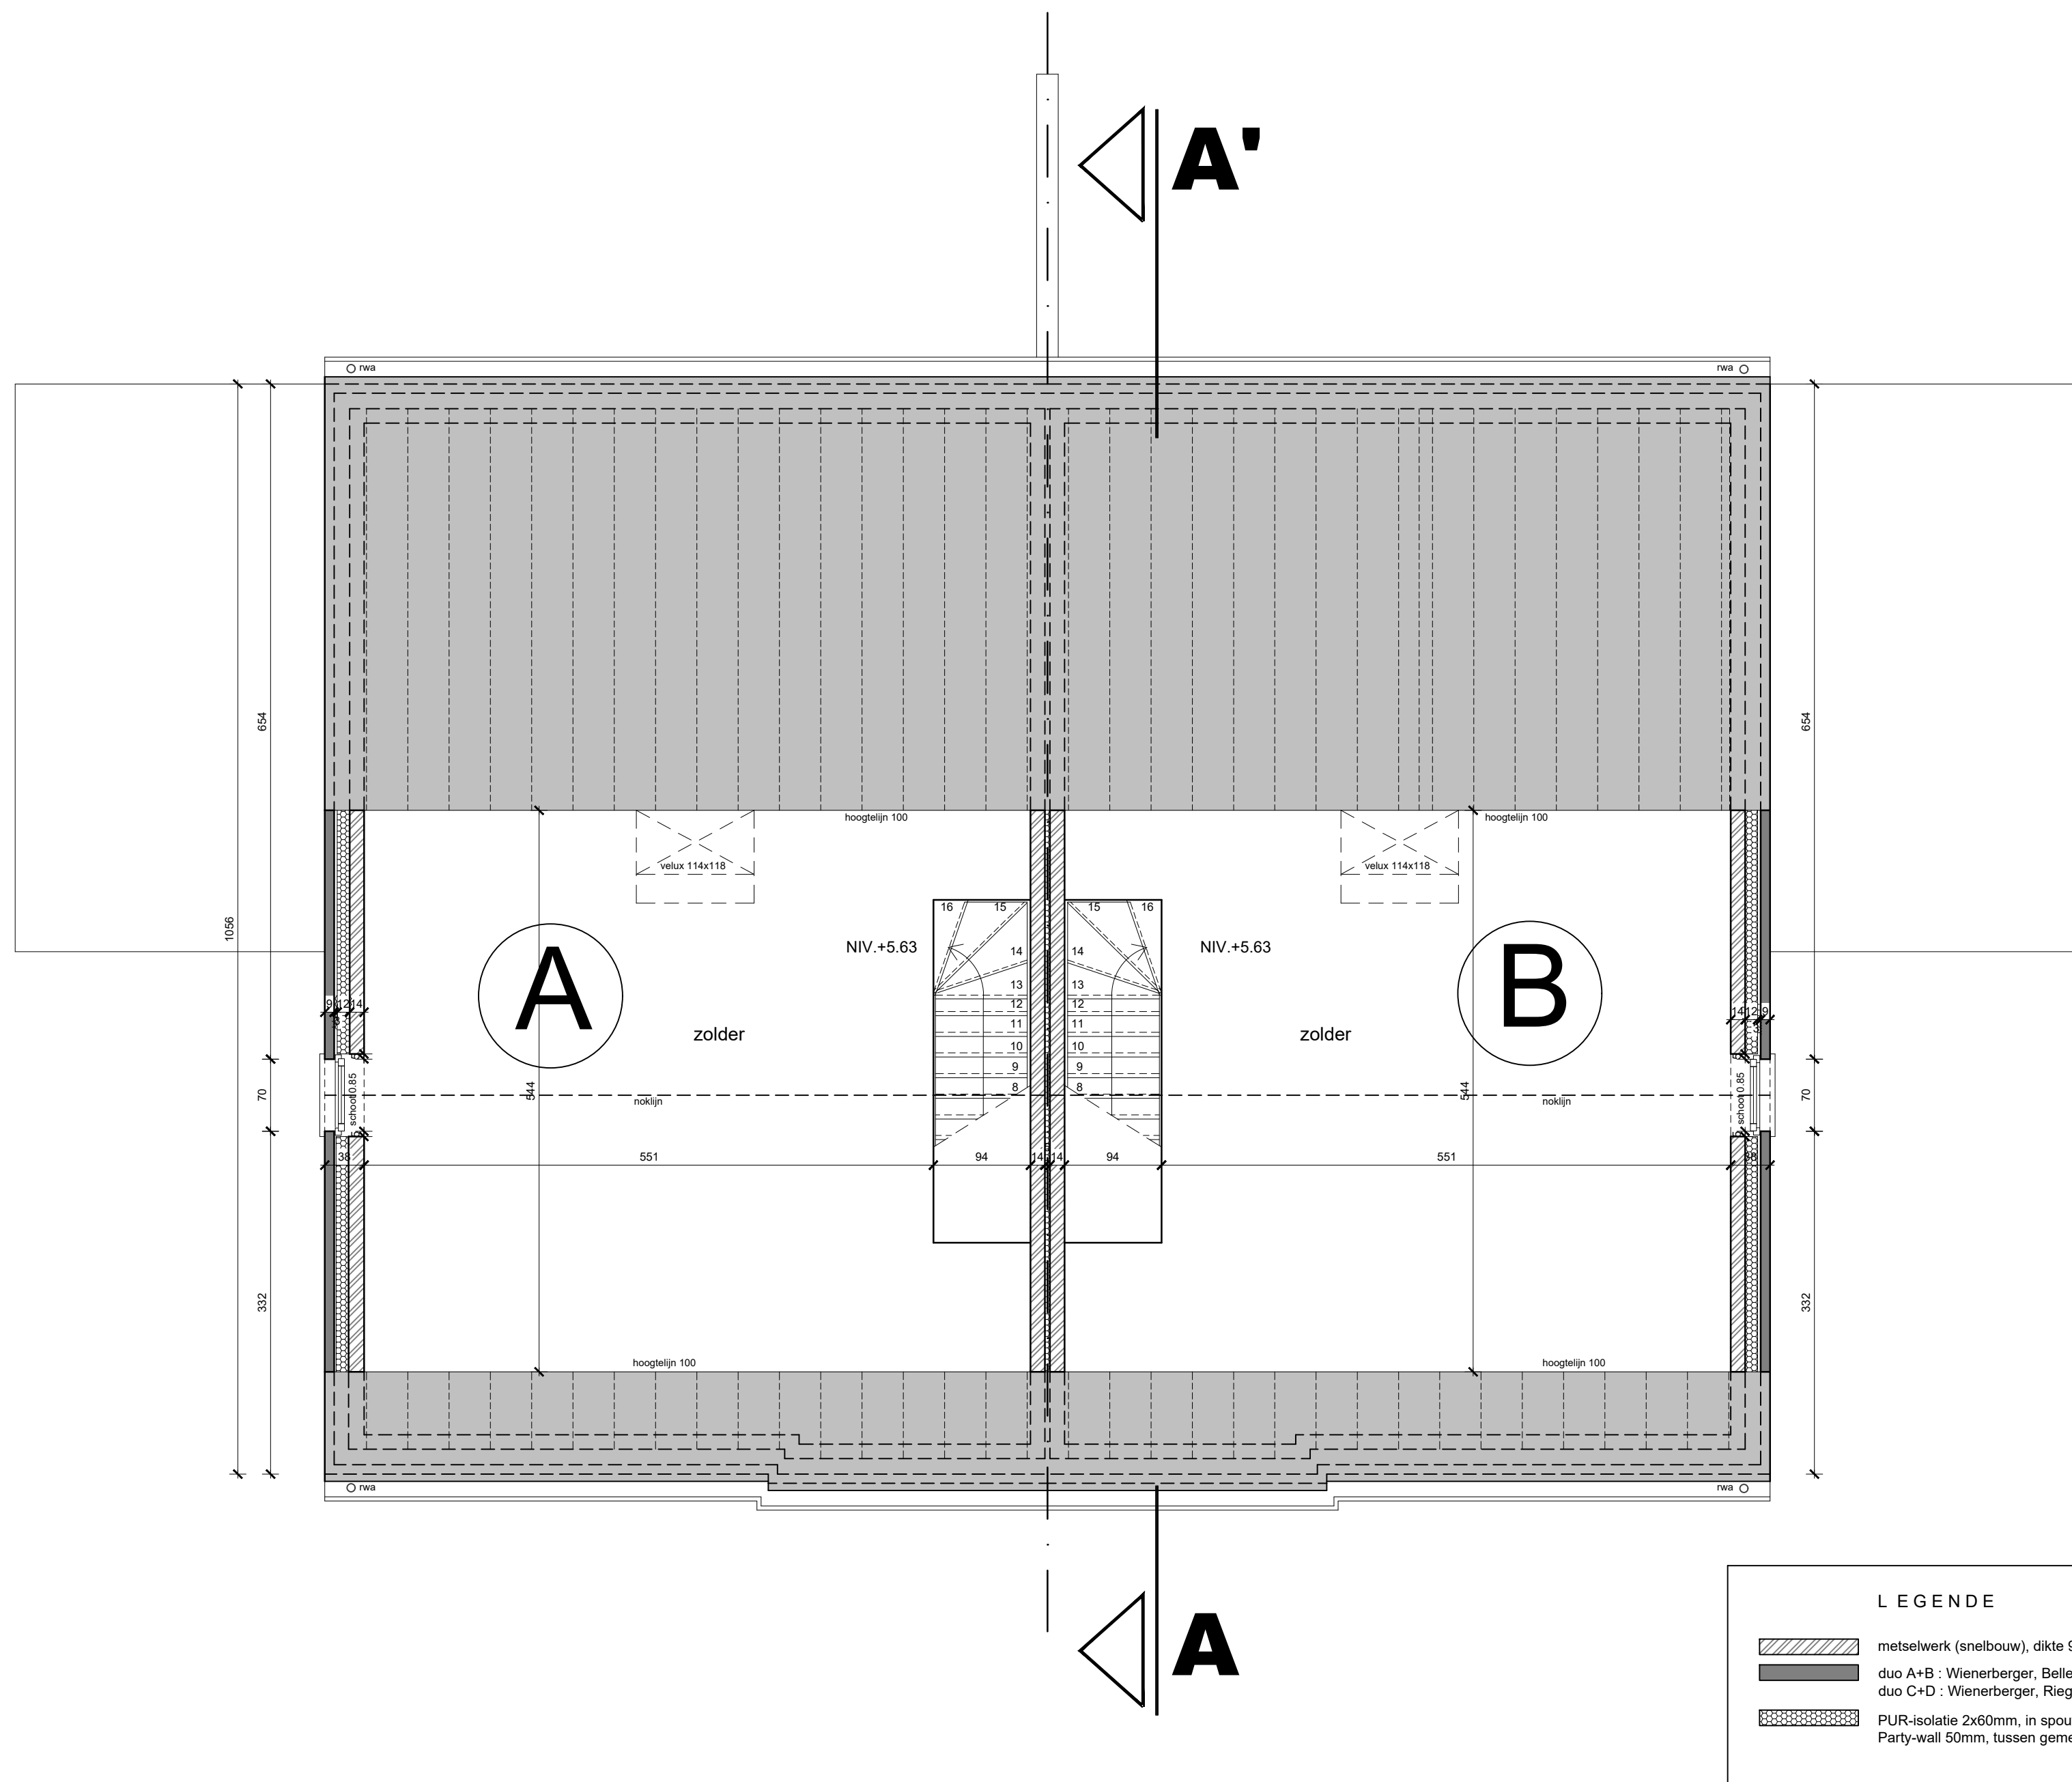


zolderruimte


schaal $\frac{1}{50}$ op A1

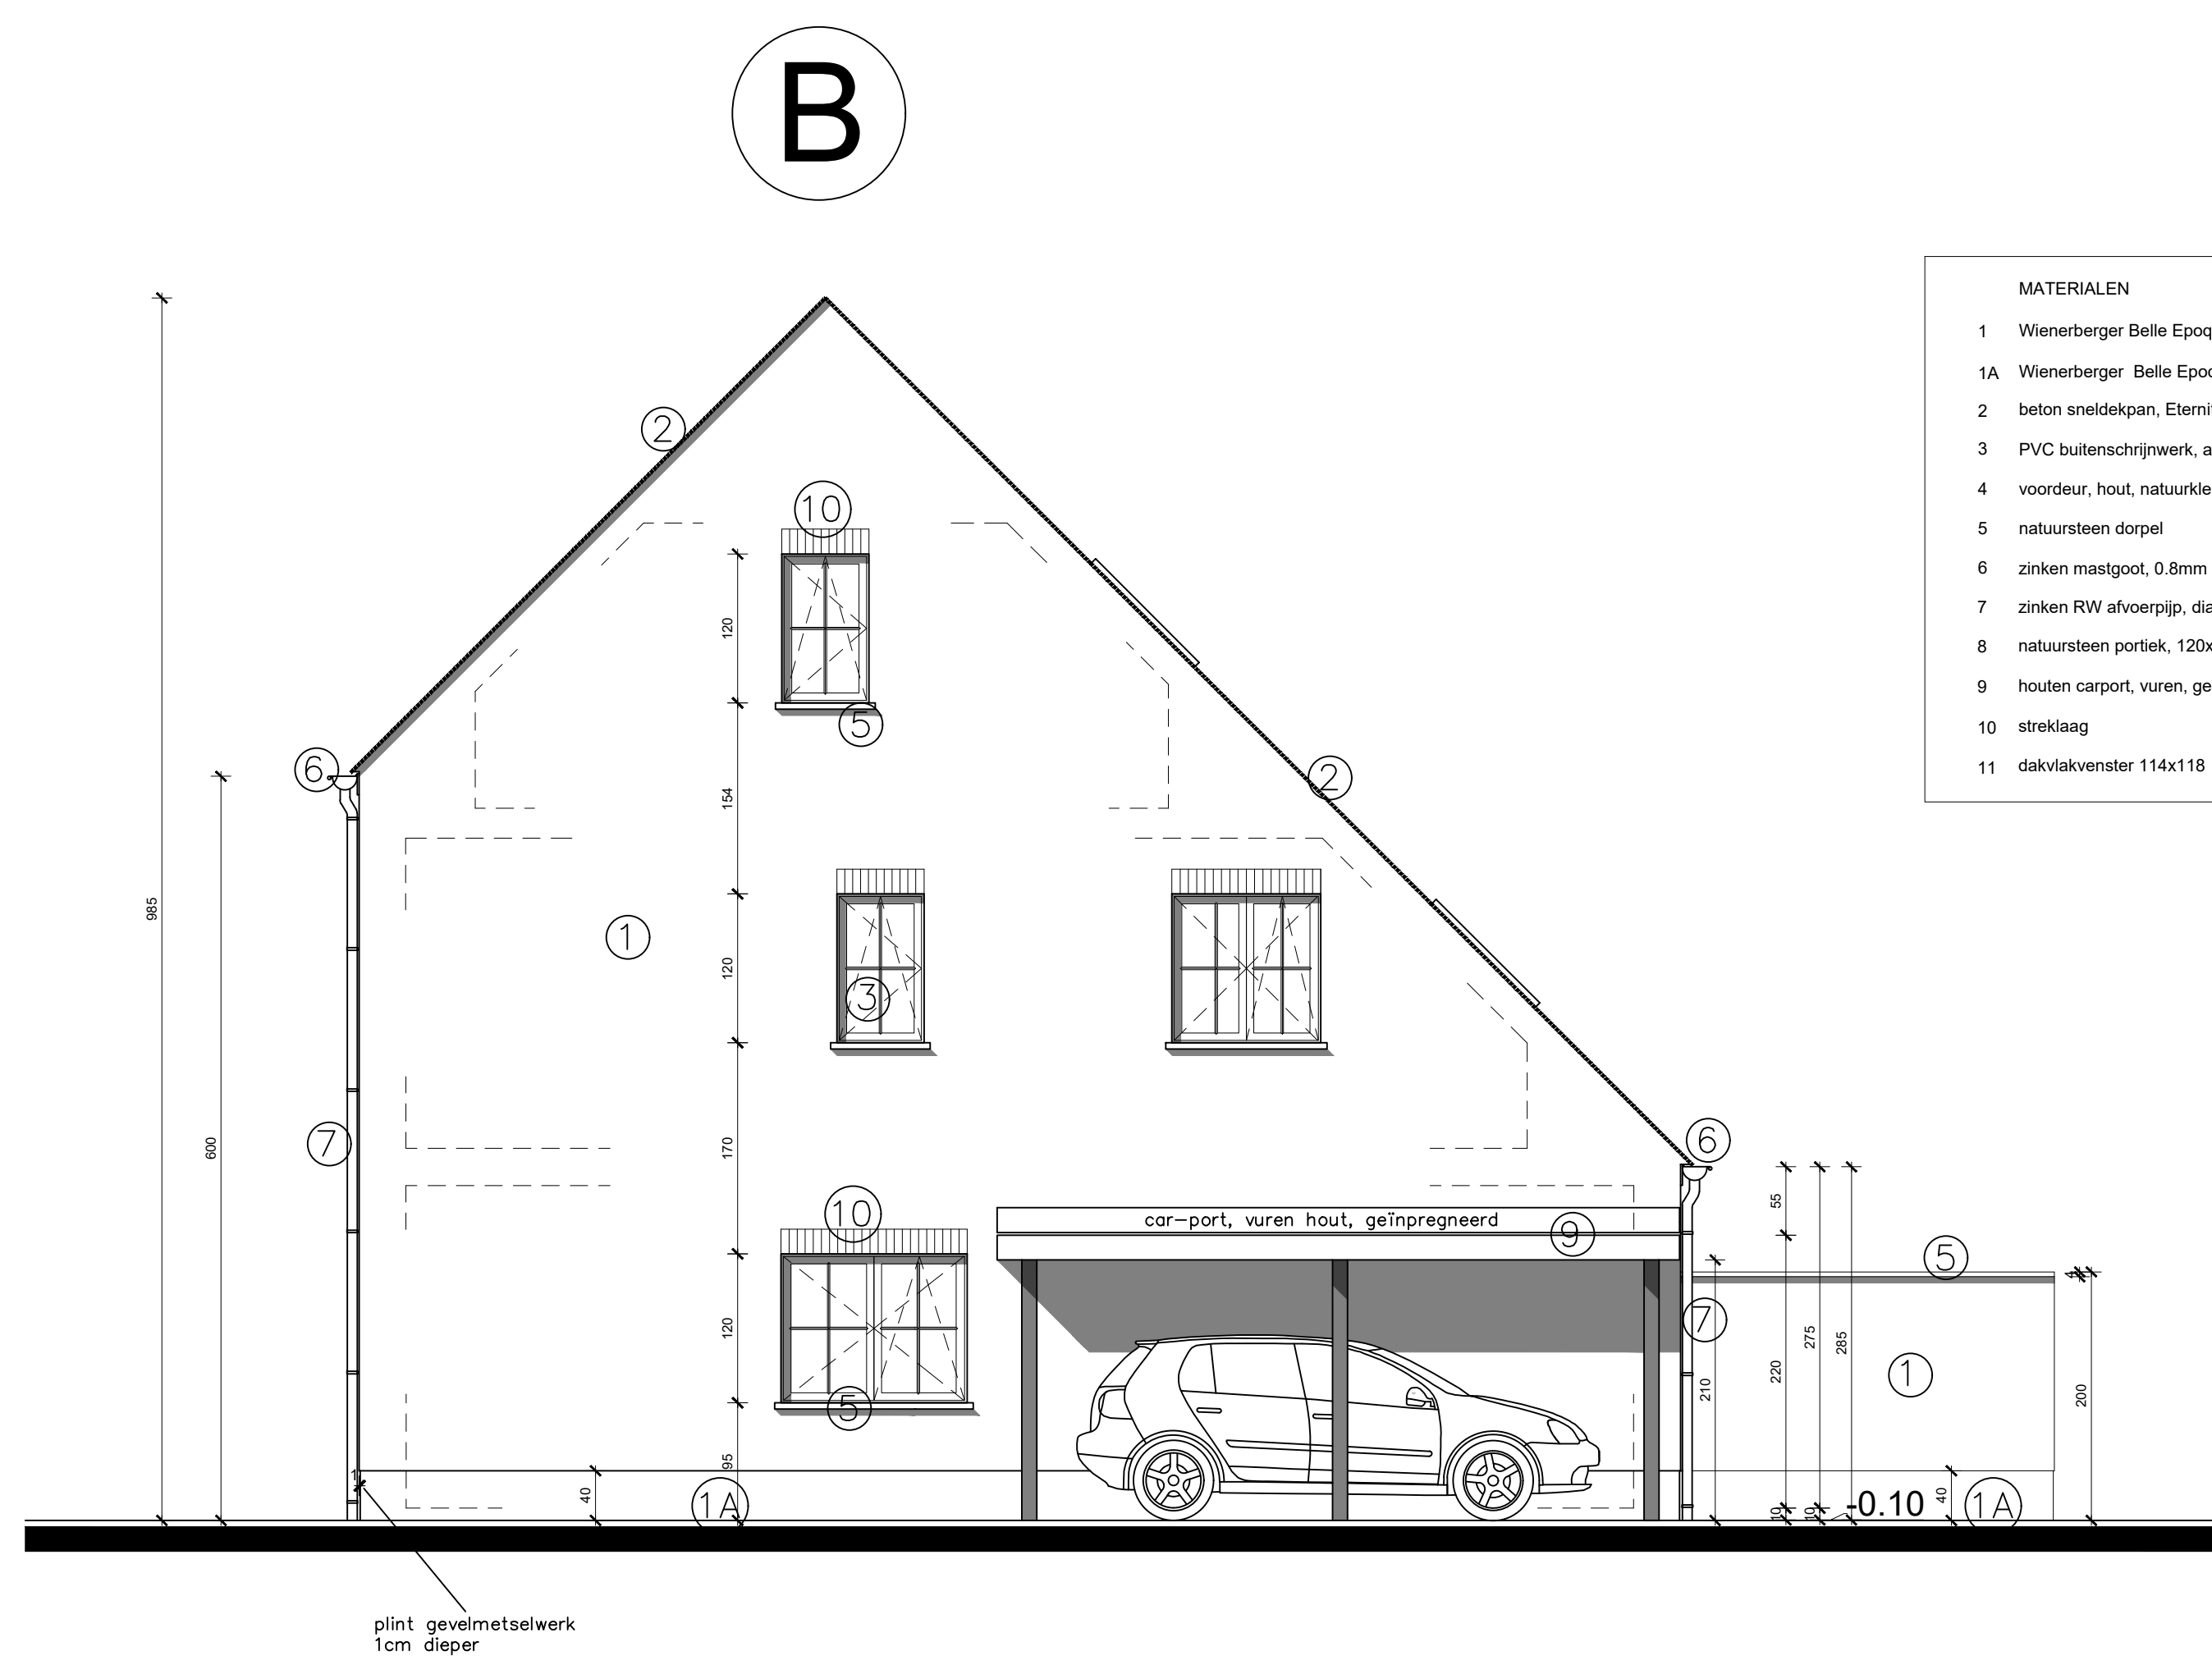


zijgevel rechts
schaal $\frac{1}{50}$ op A0

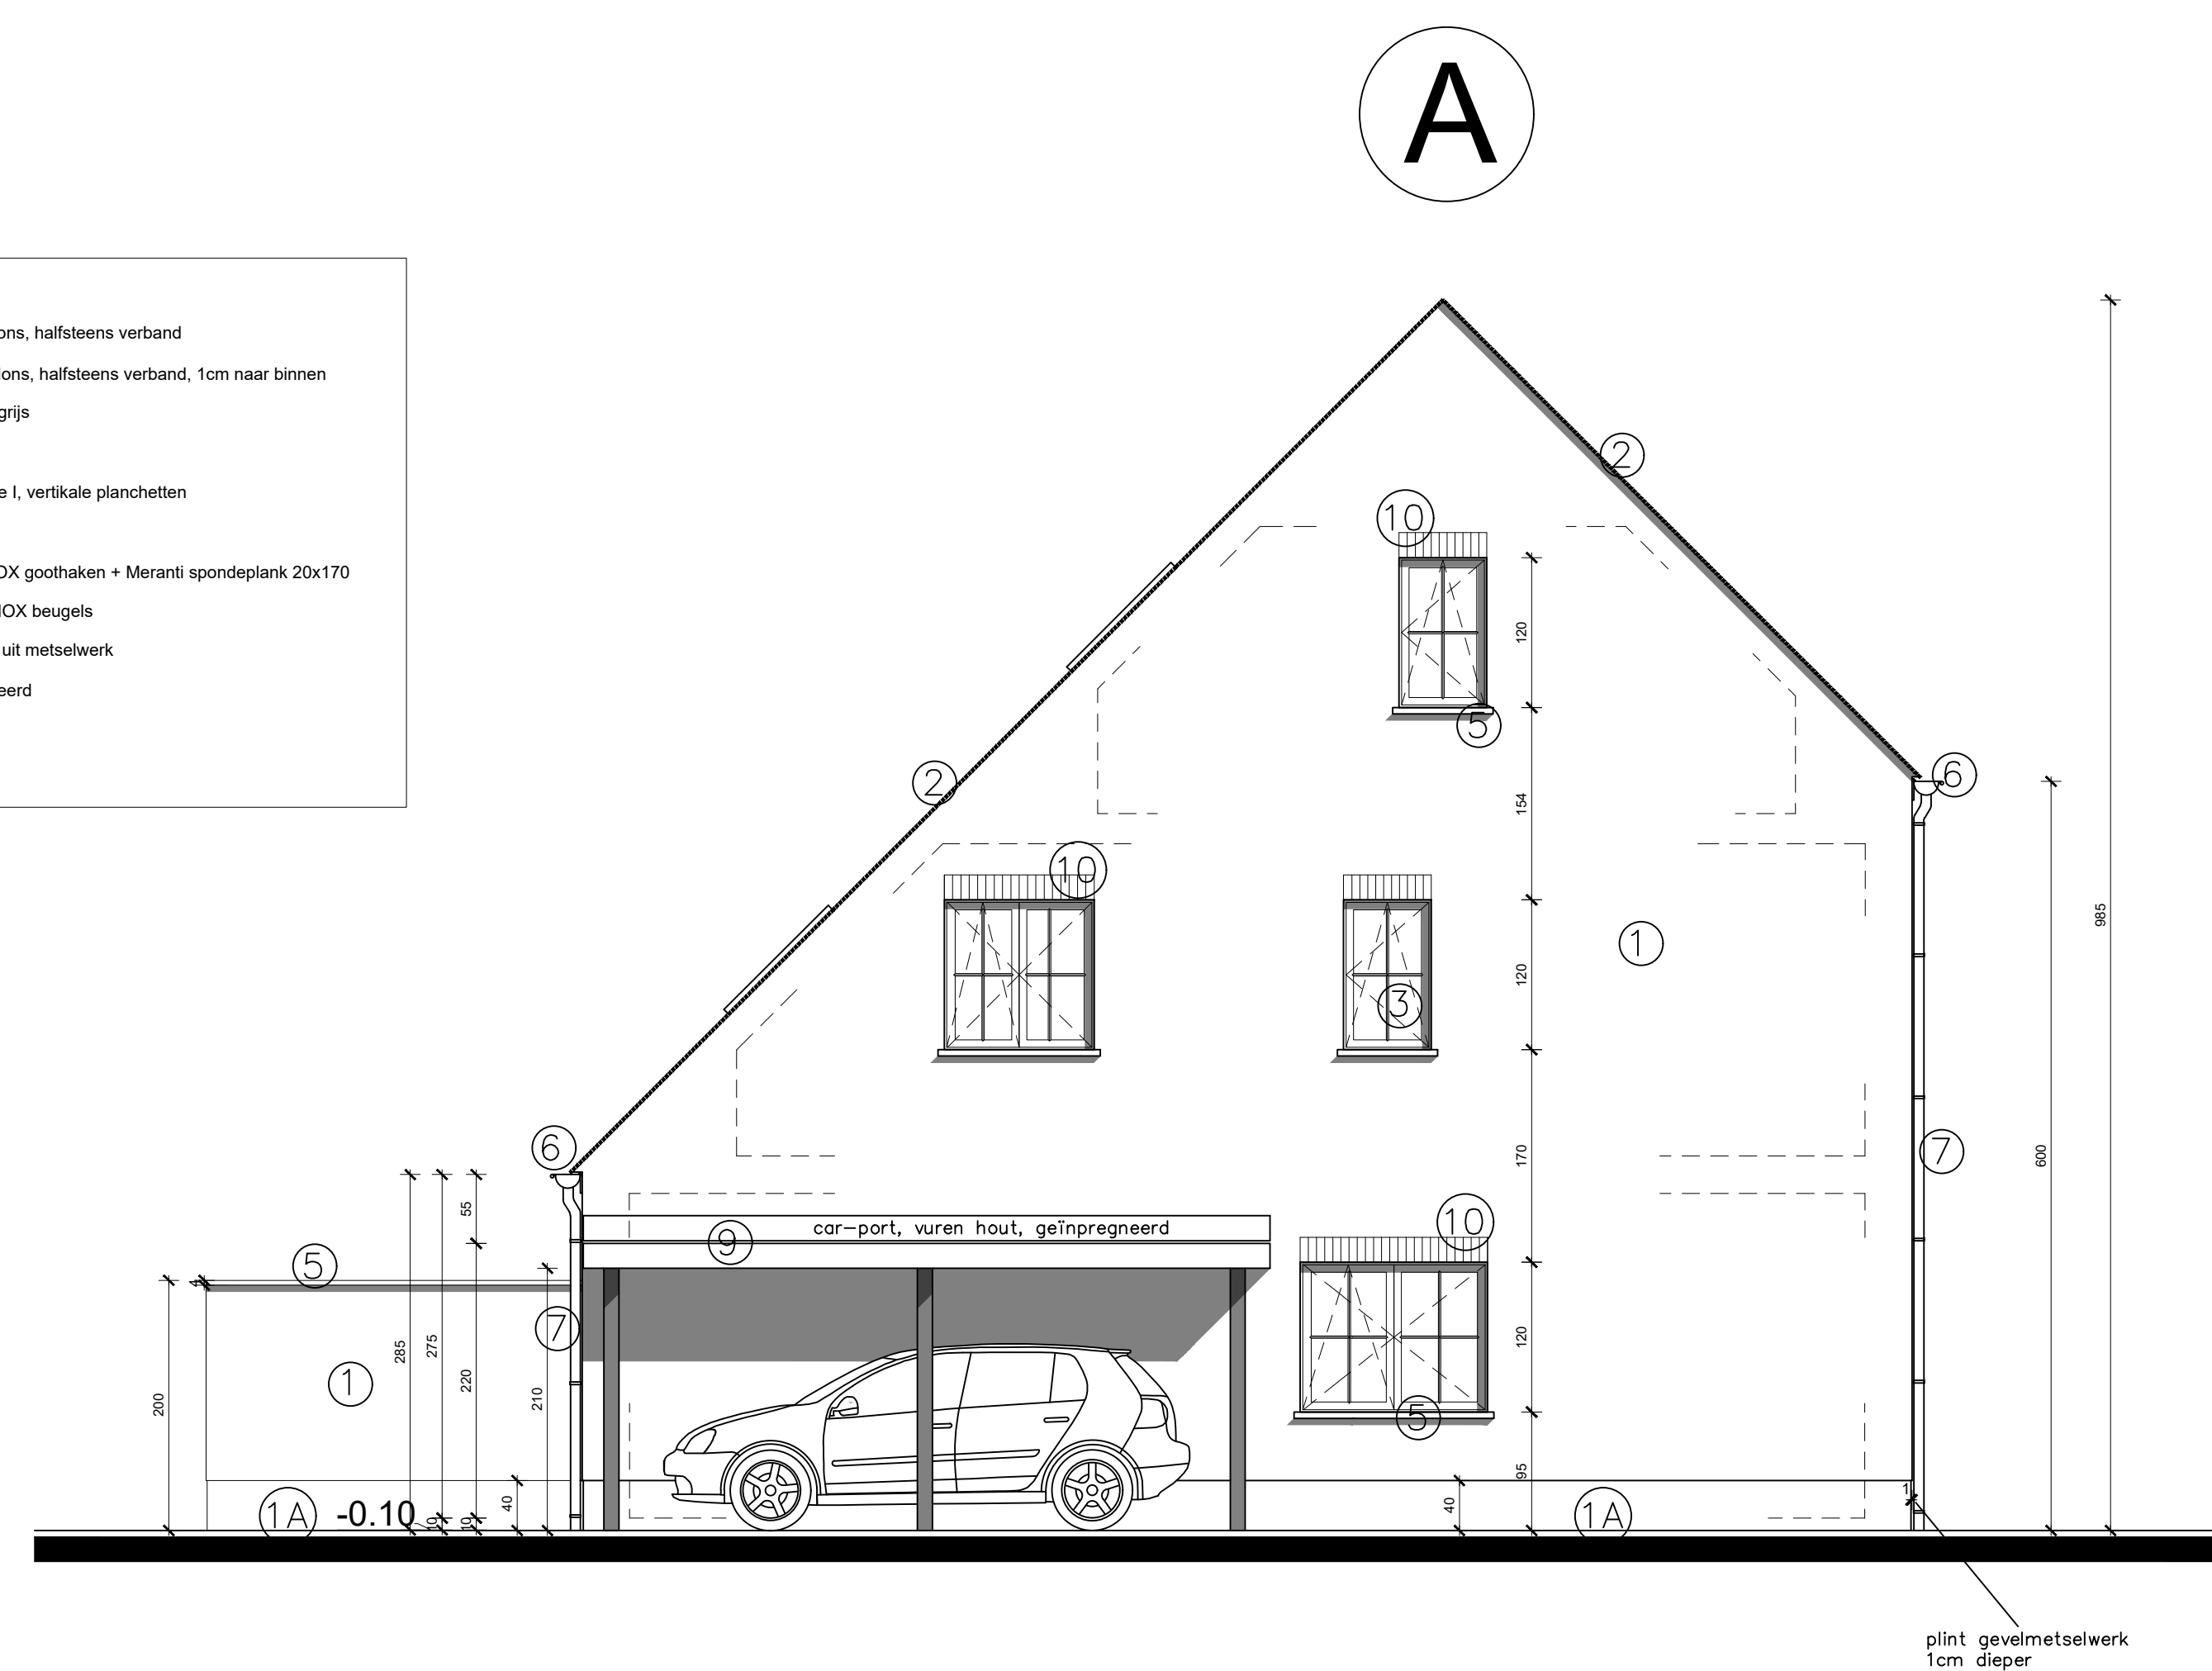


zijgevel links
schaal $\frac{1}{50}$ op A0

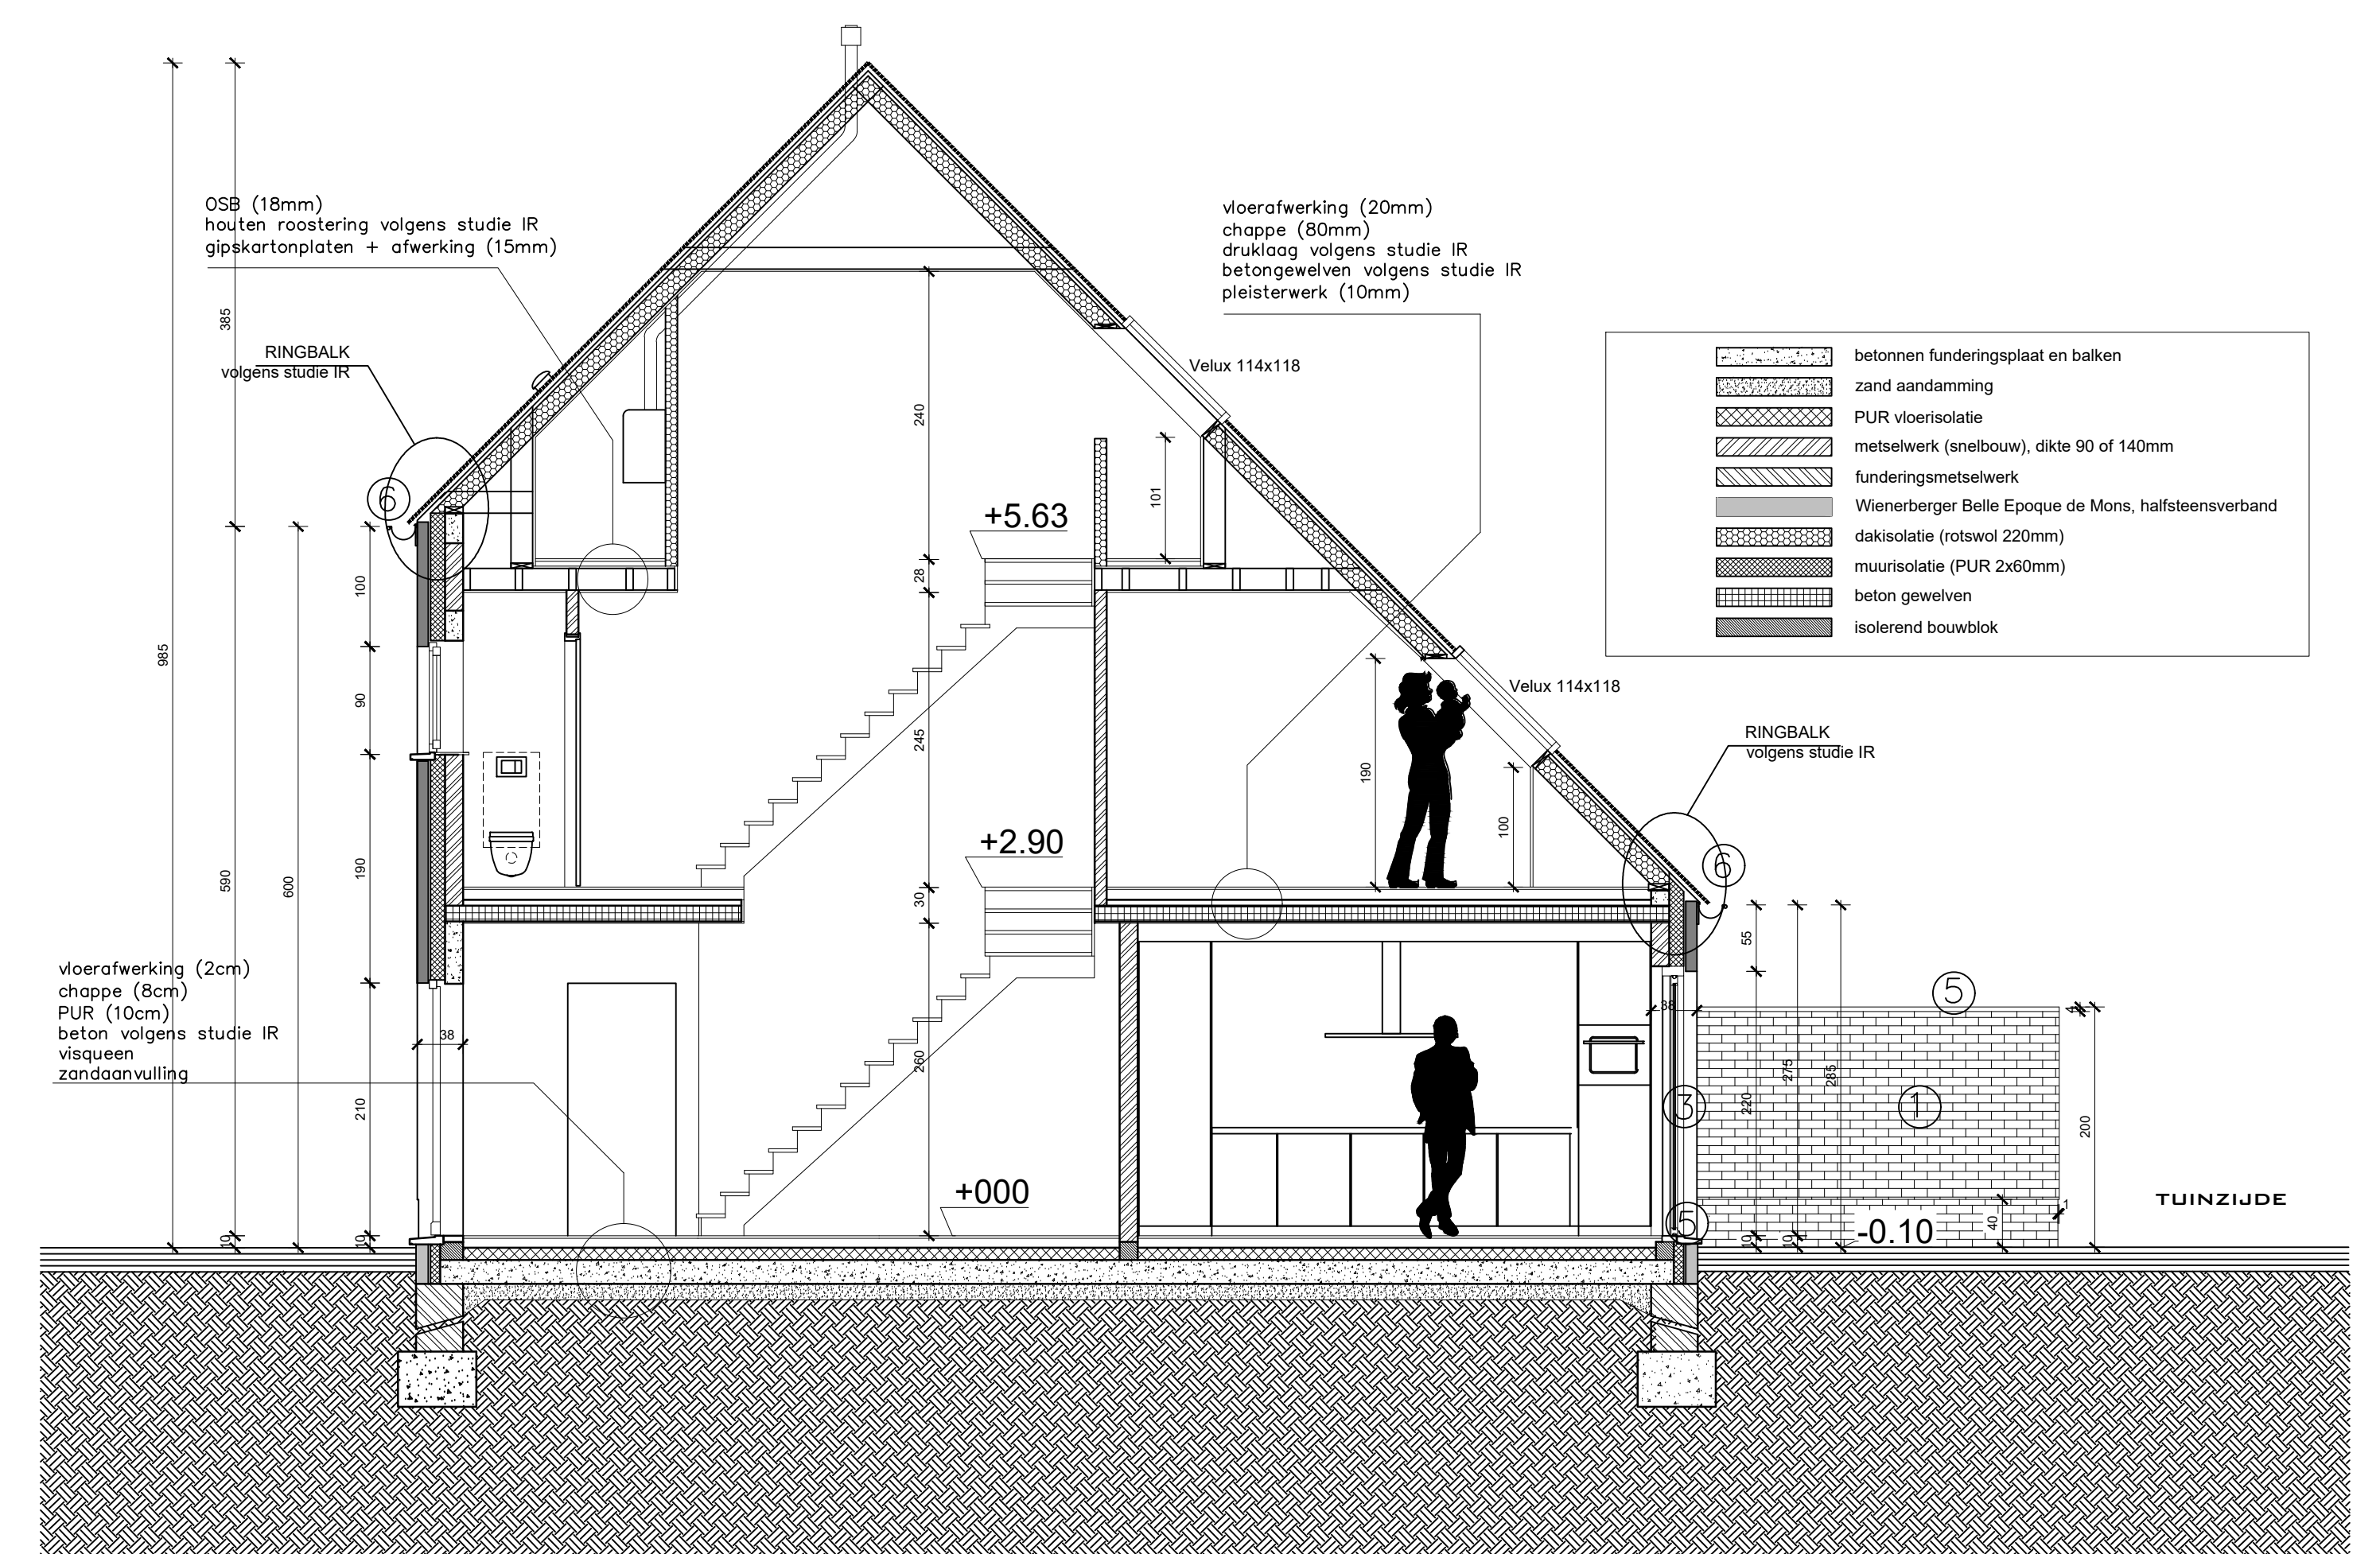


snede
schaal $\frac{1}{50}$ op A0

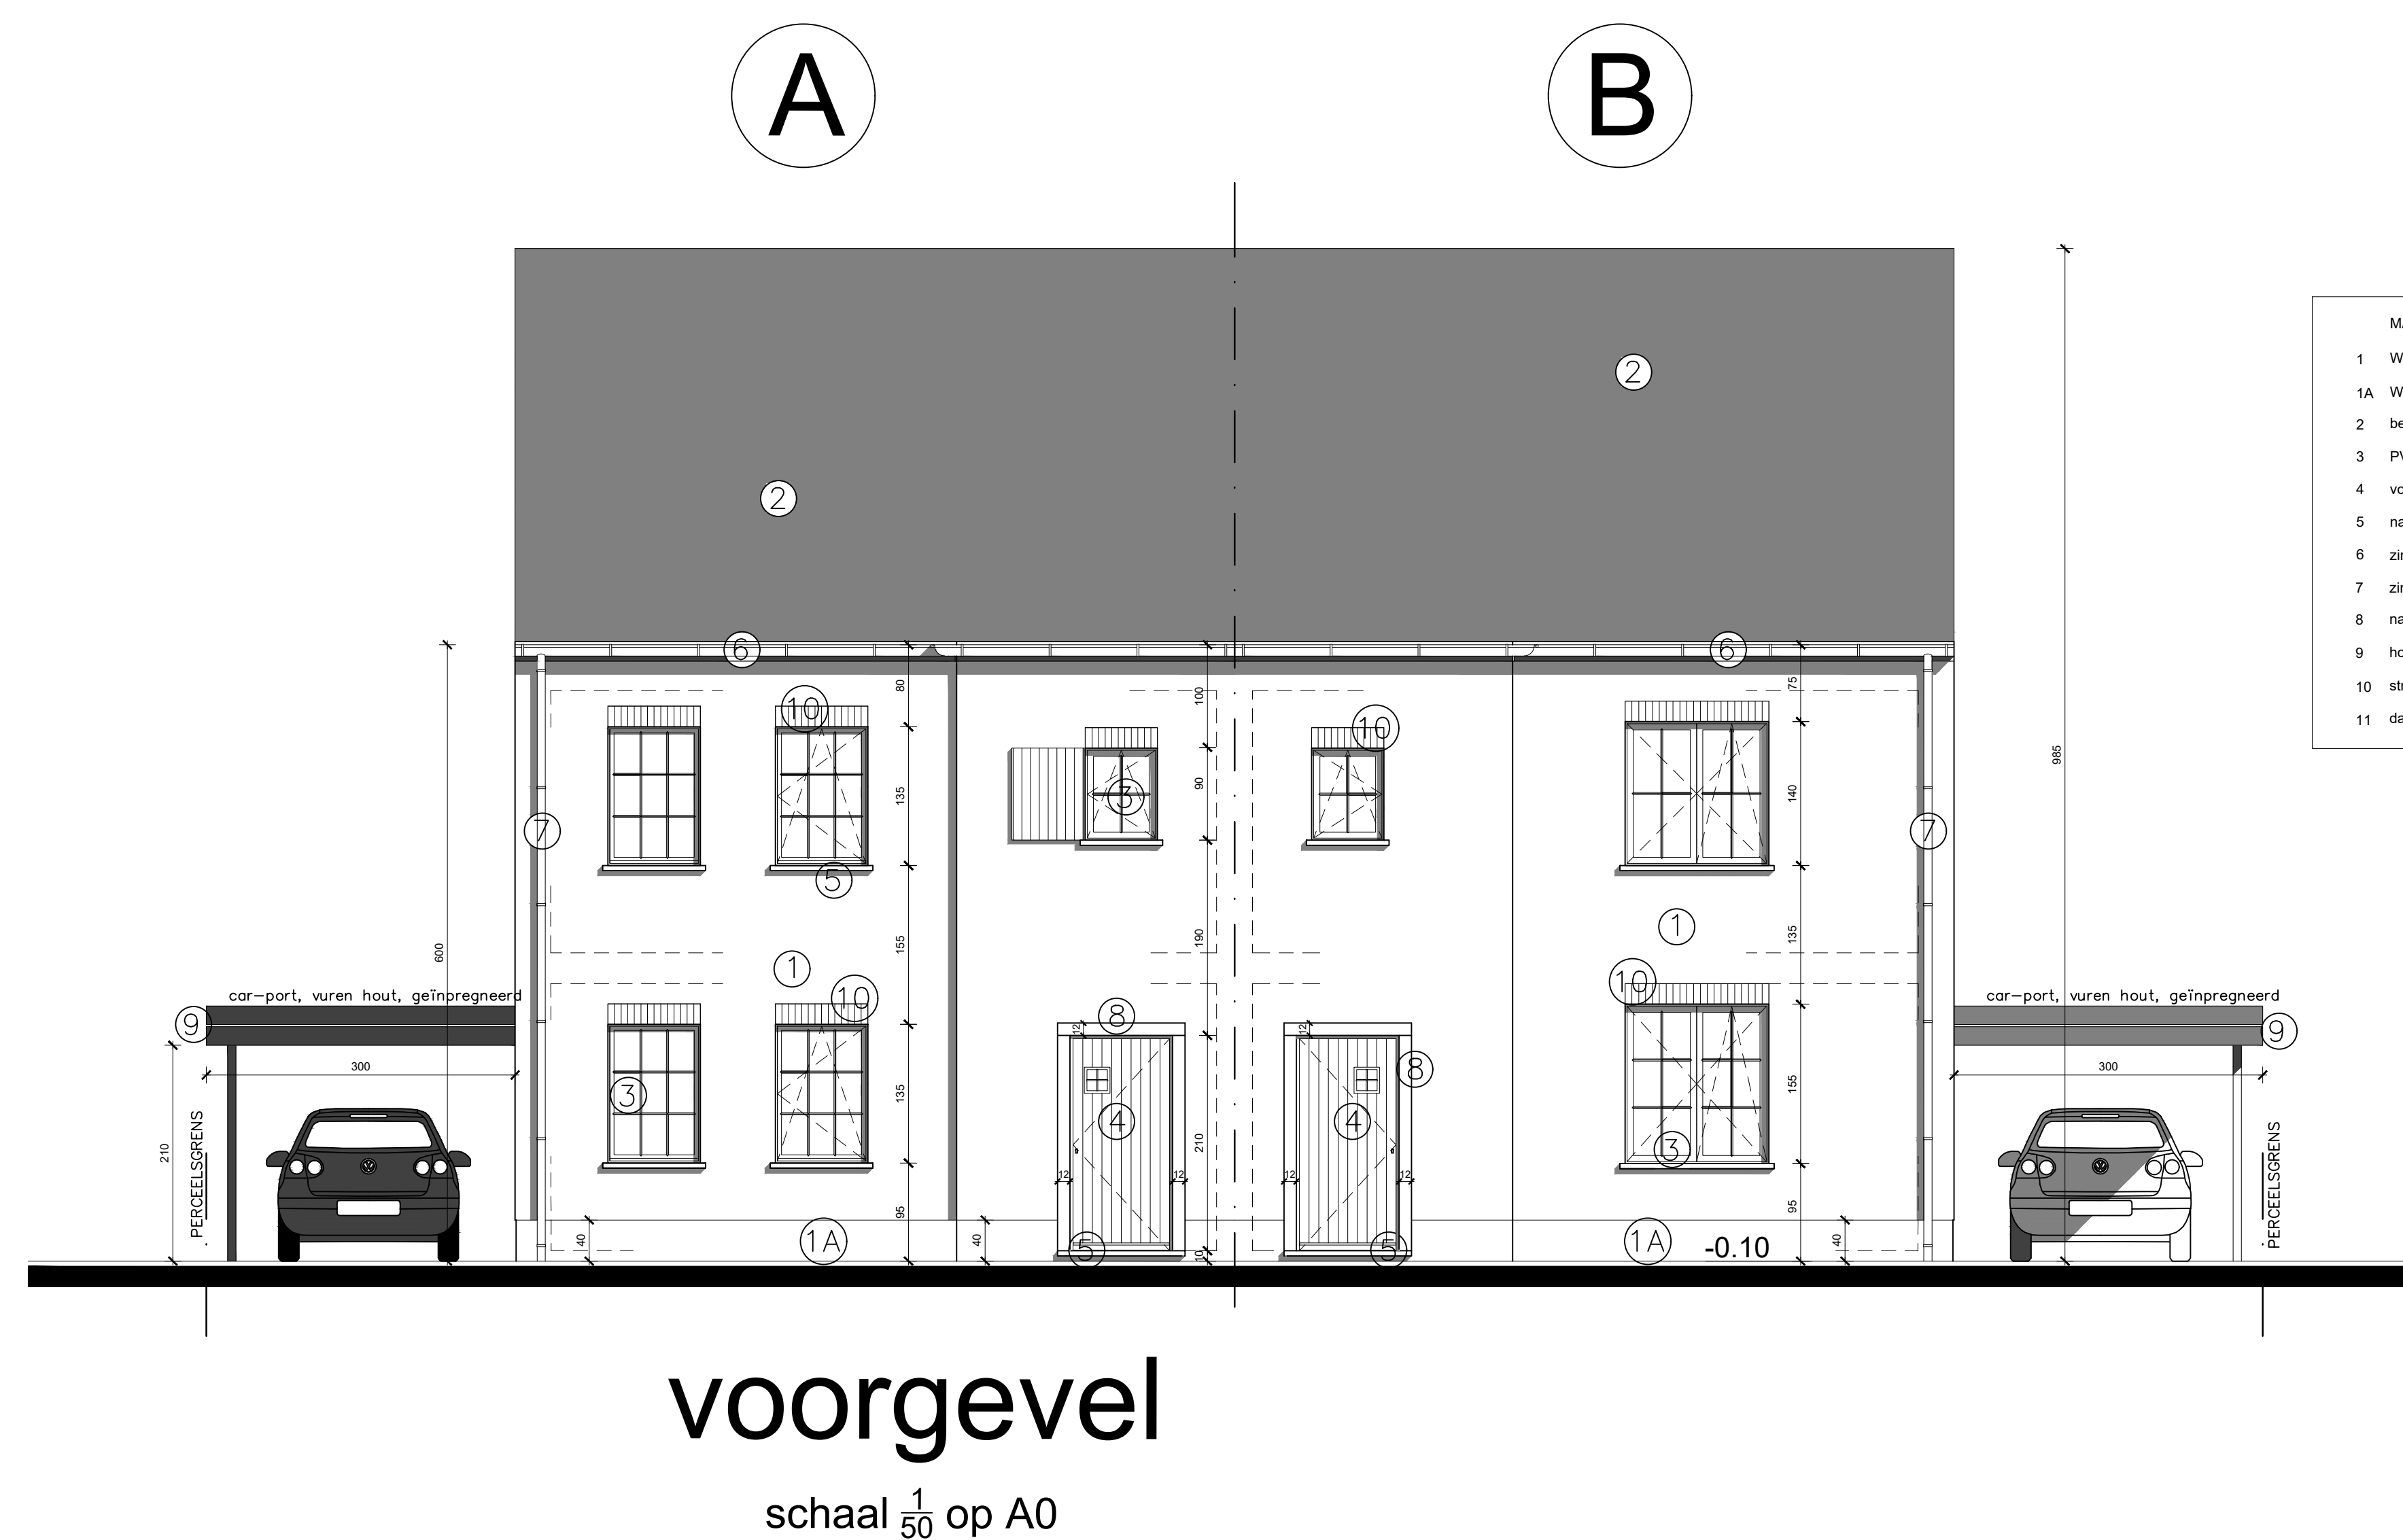


voorgevel
schaal $\frac{1}{50}$ op A0

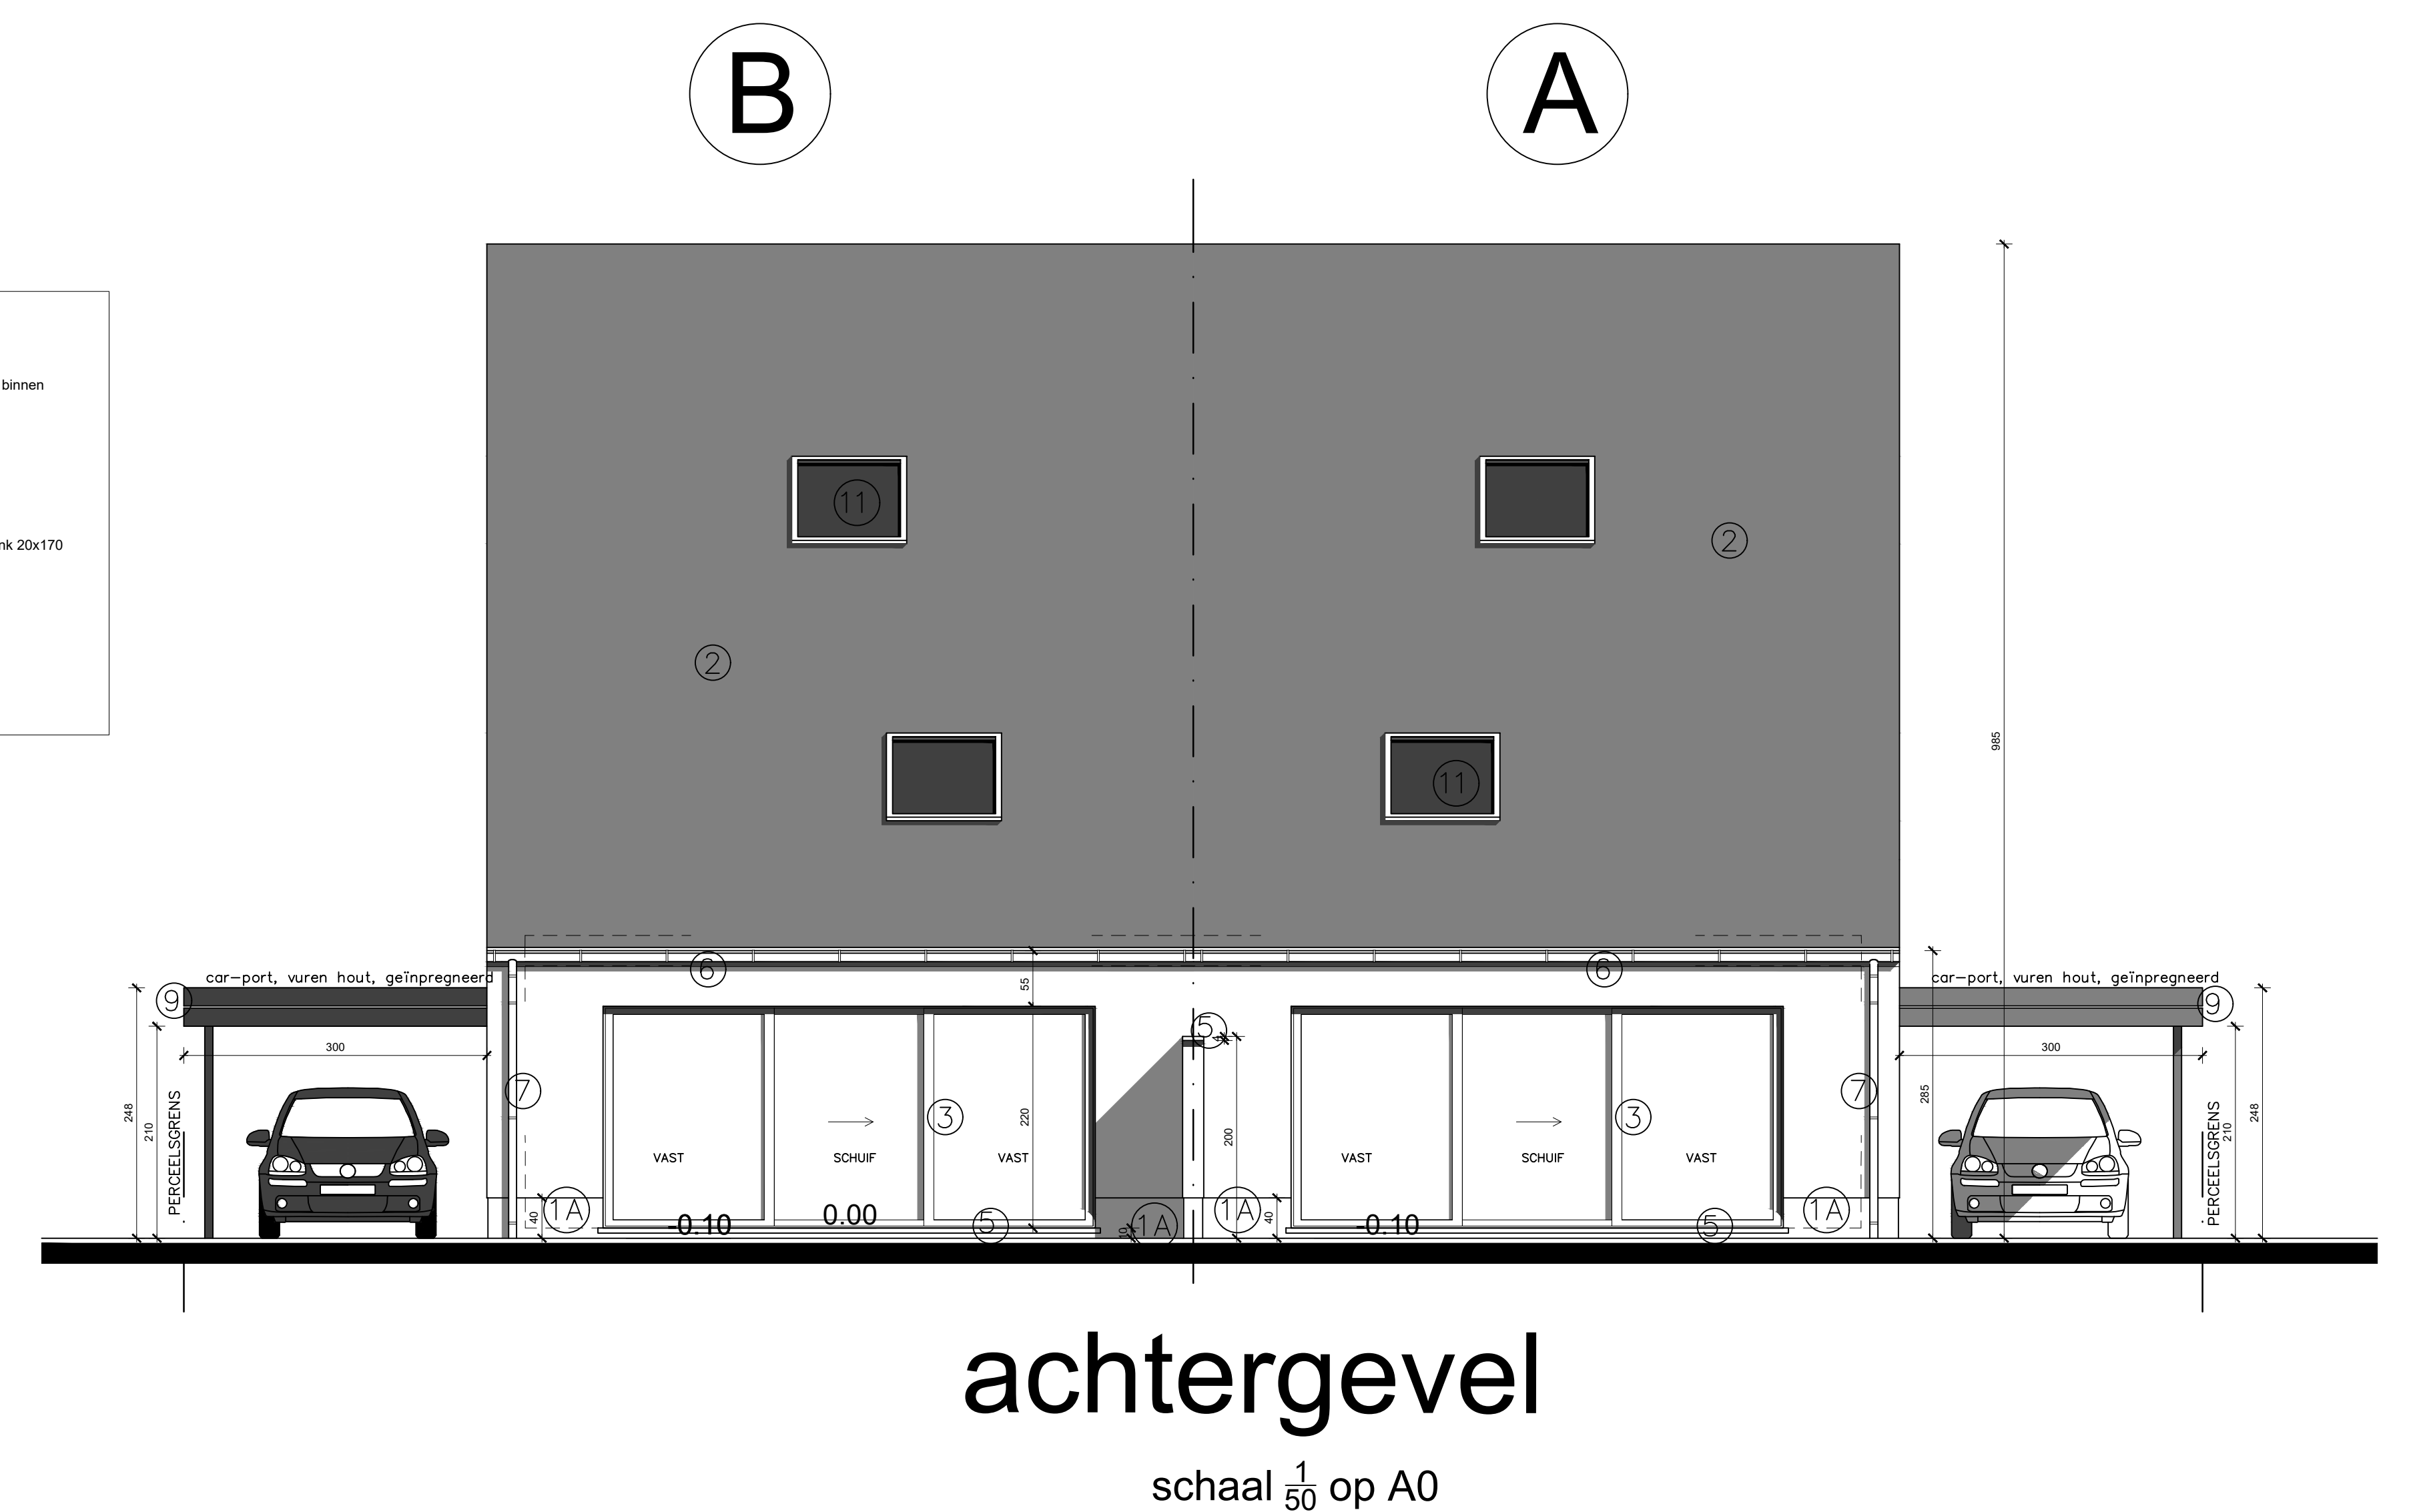


achtergevel
schaal $\frac{1}{50}$ op A0

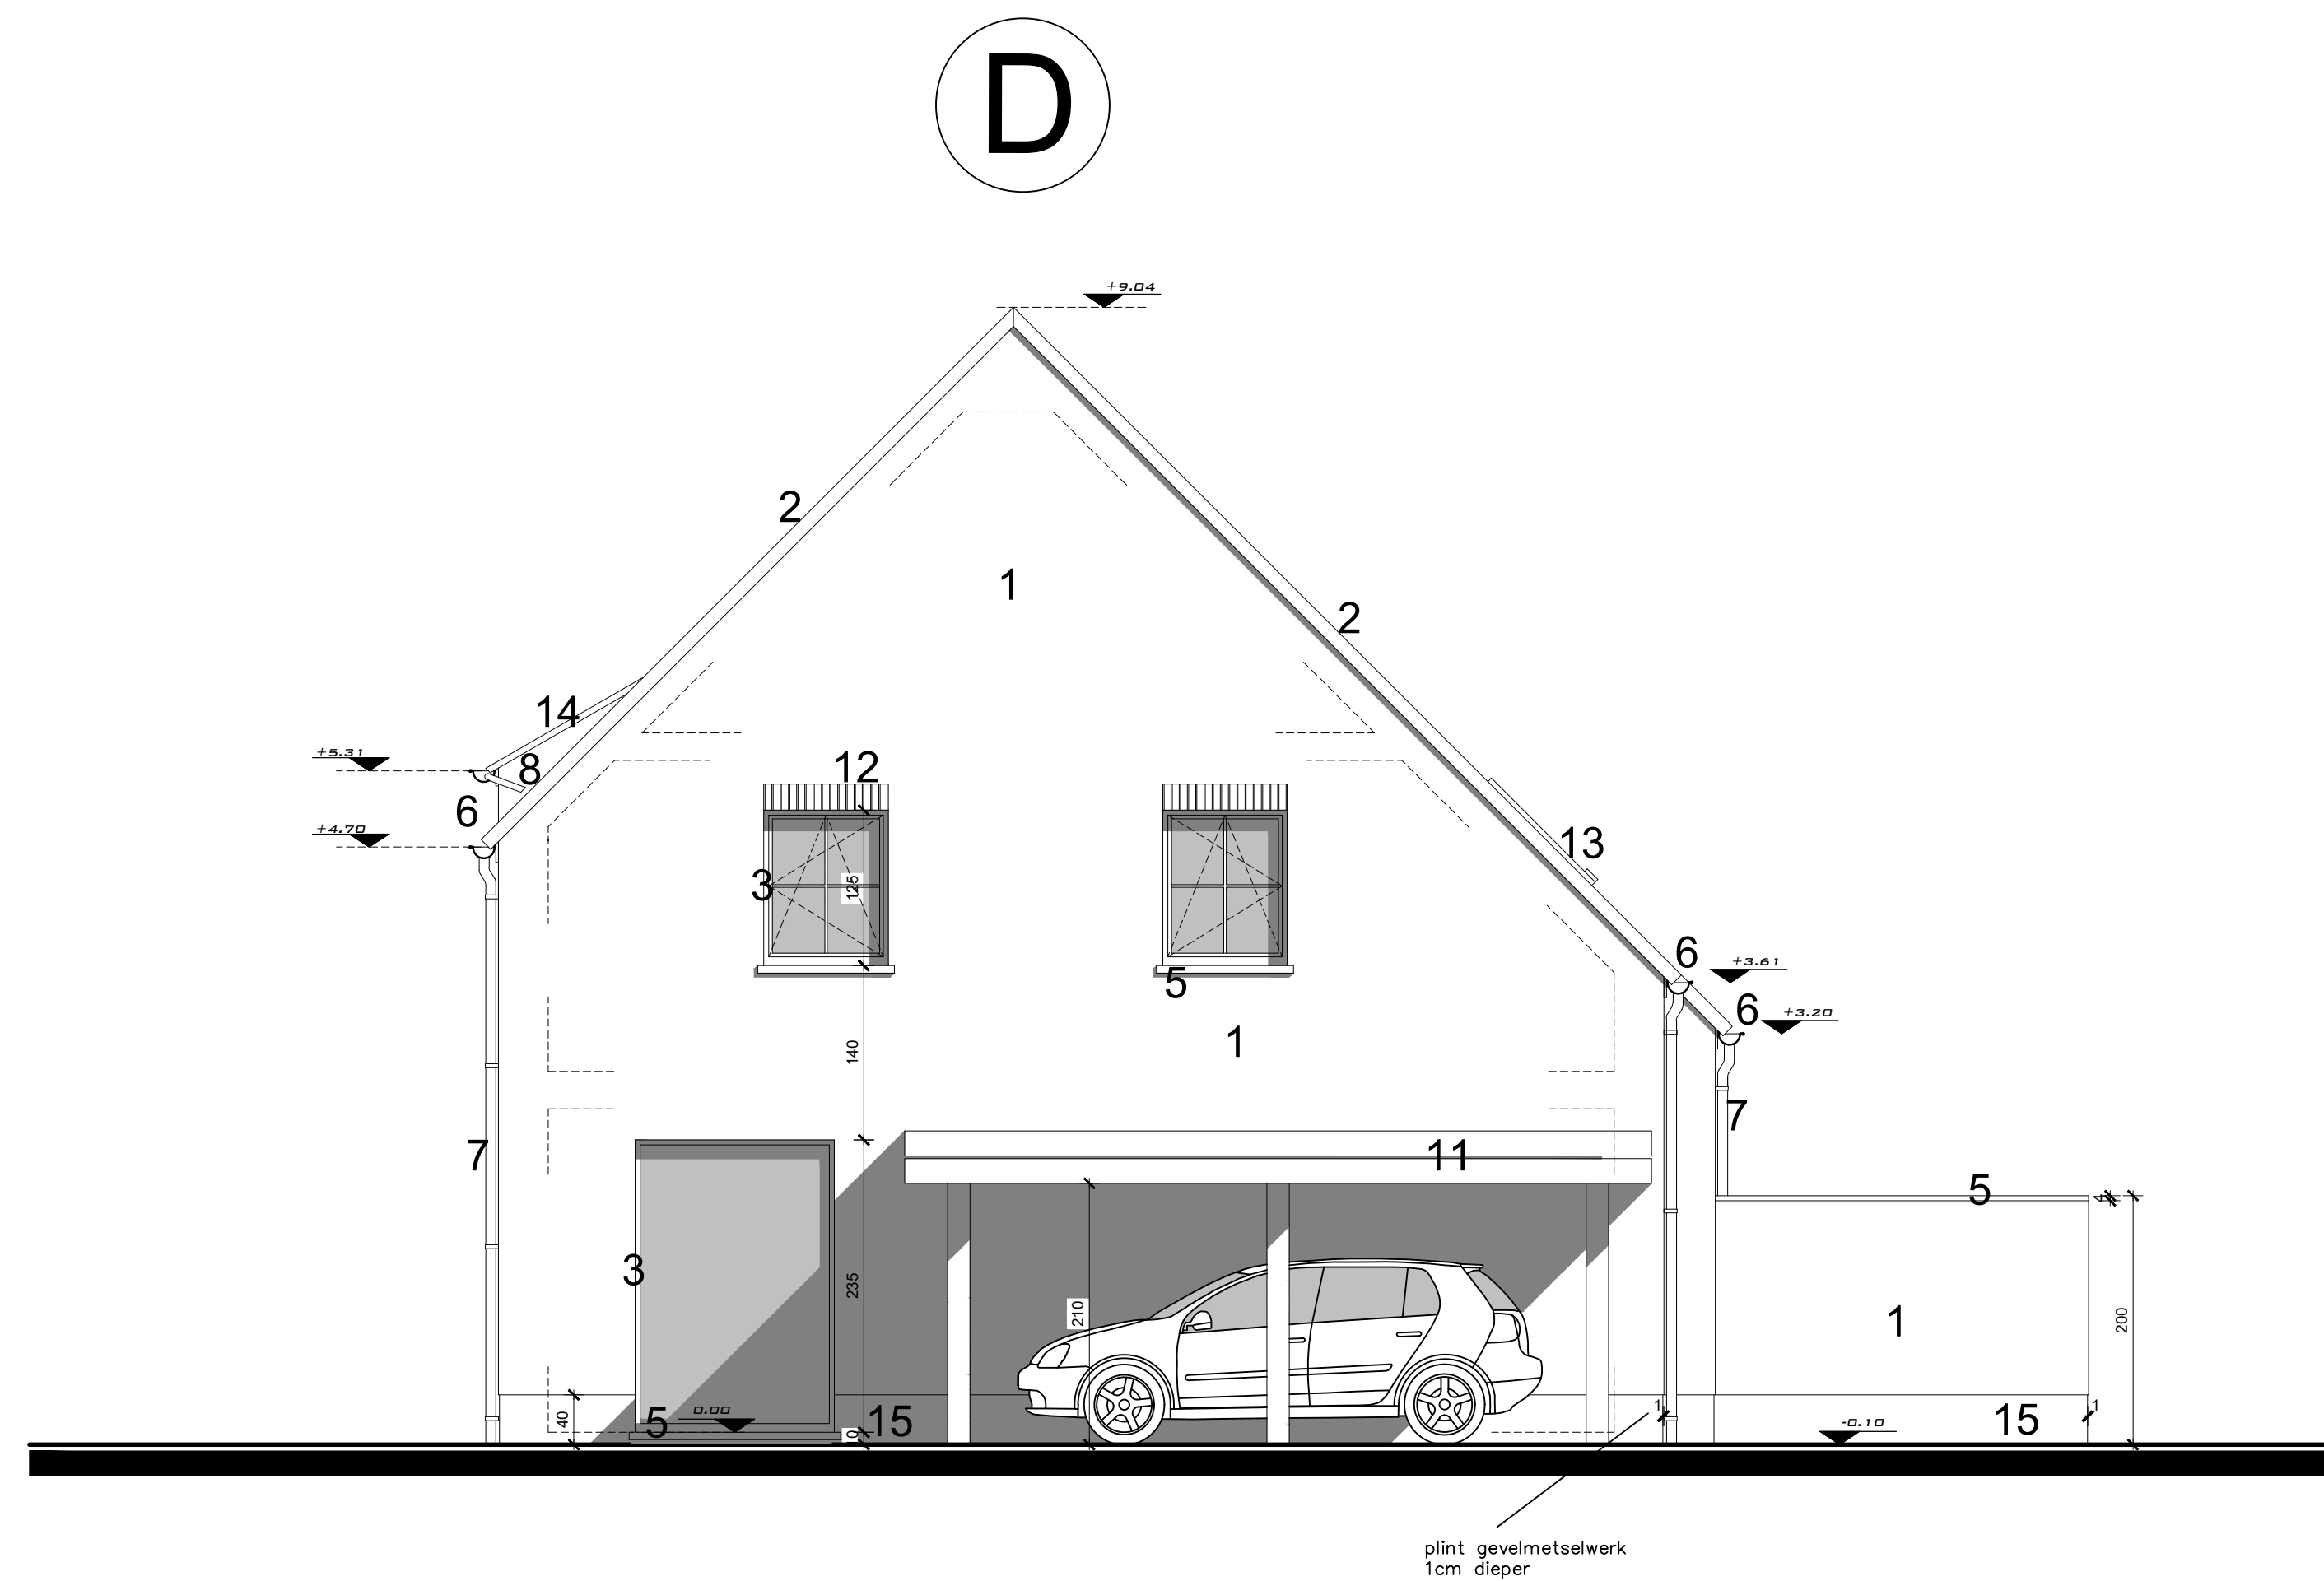


zijgevel rechts
schaal $\frac{1}{50}$ op A0

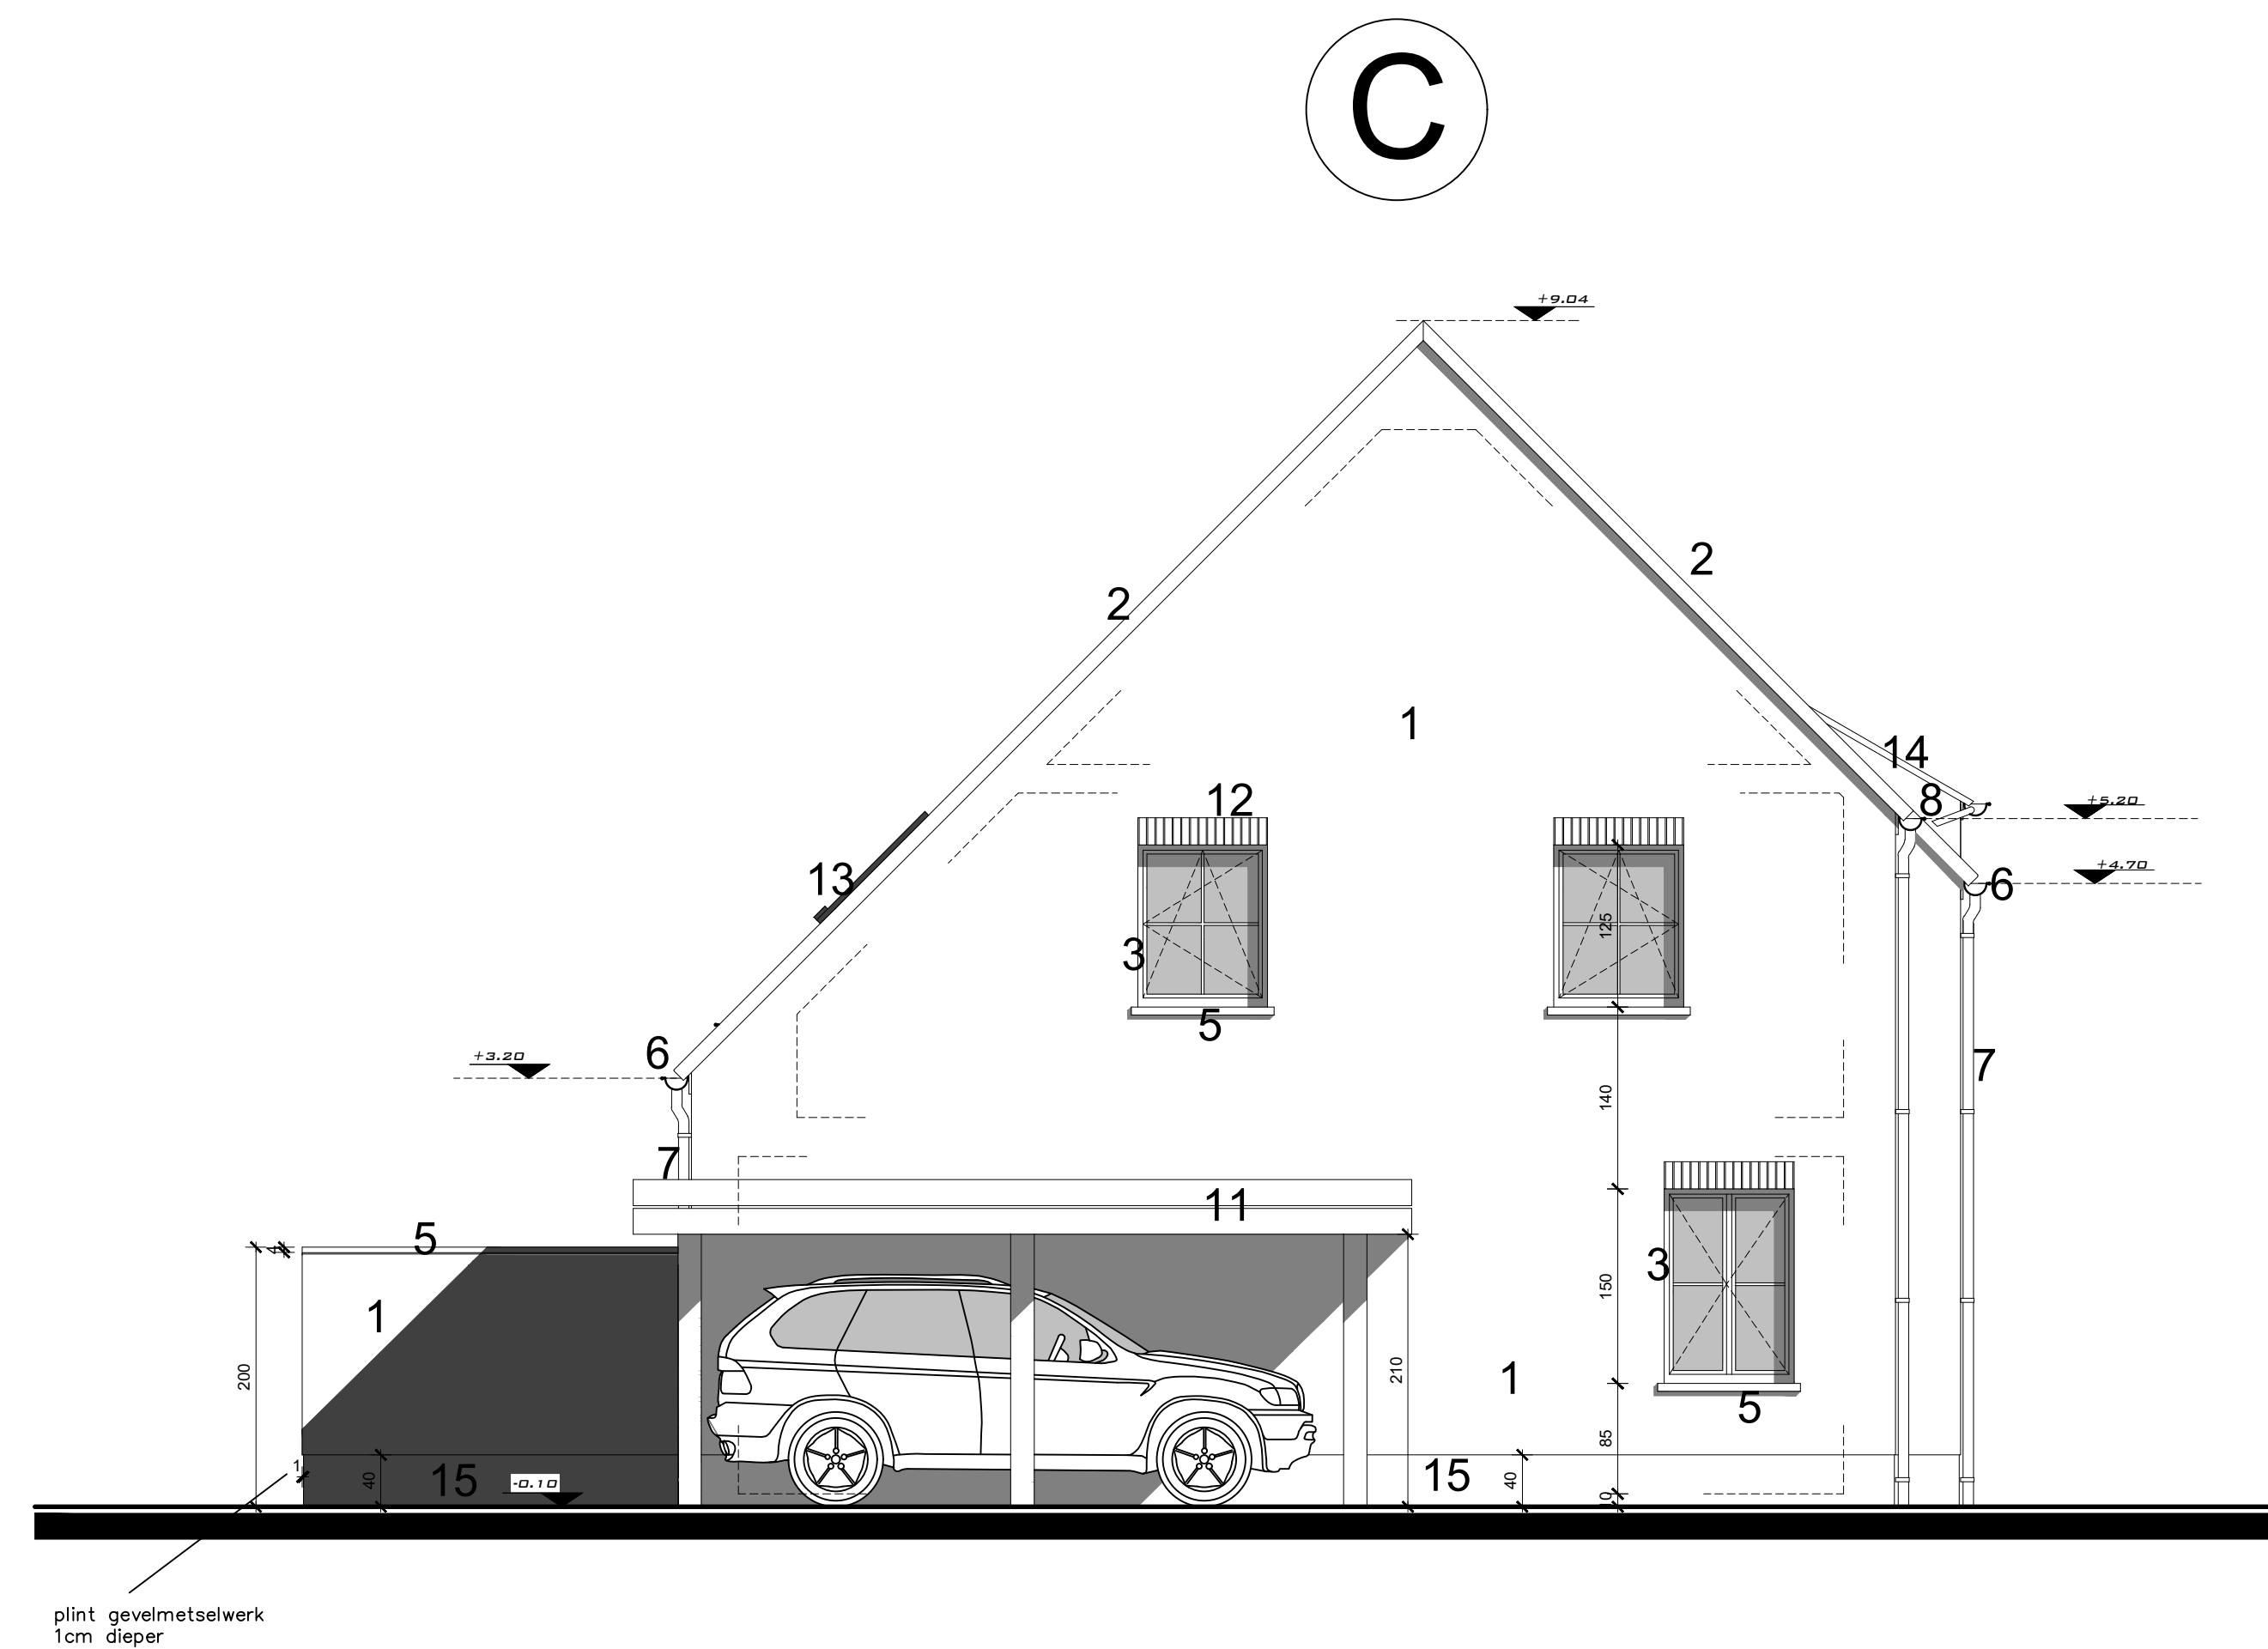

zijgevel links
schaal $\frac{1}{50}$ op A0

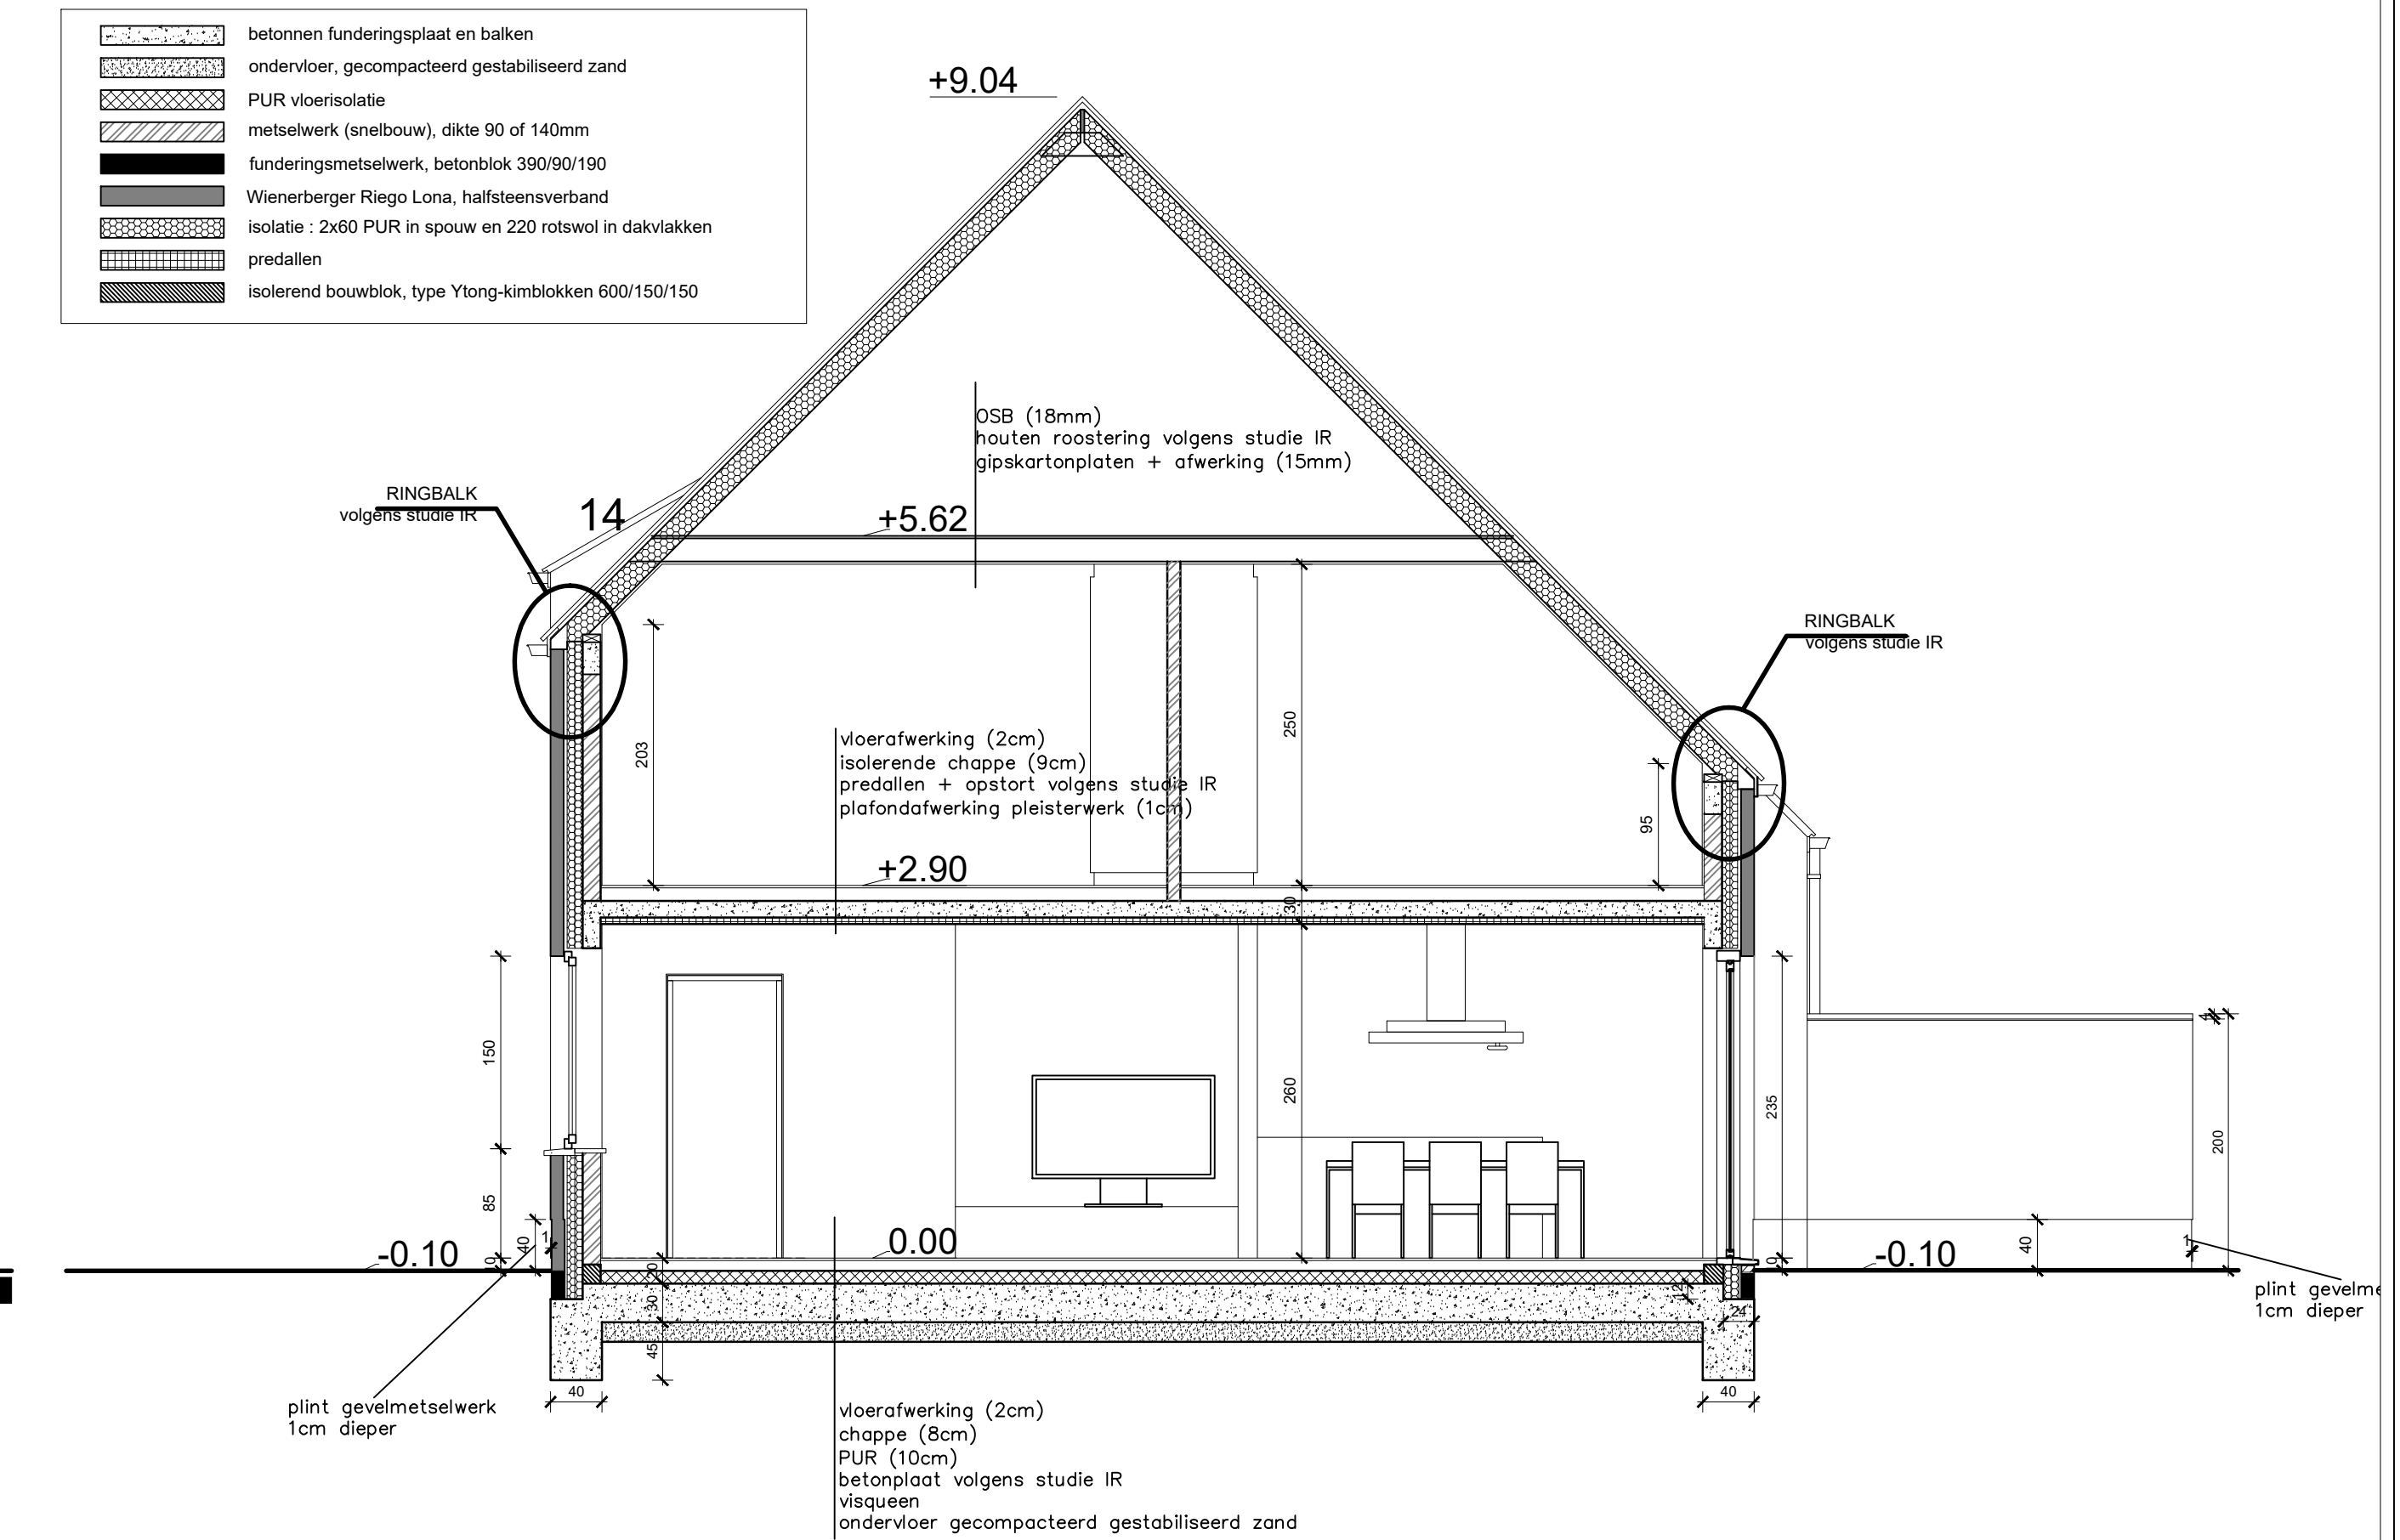


snede
schaal $\frac{1}{50}$ op A0

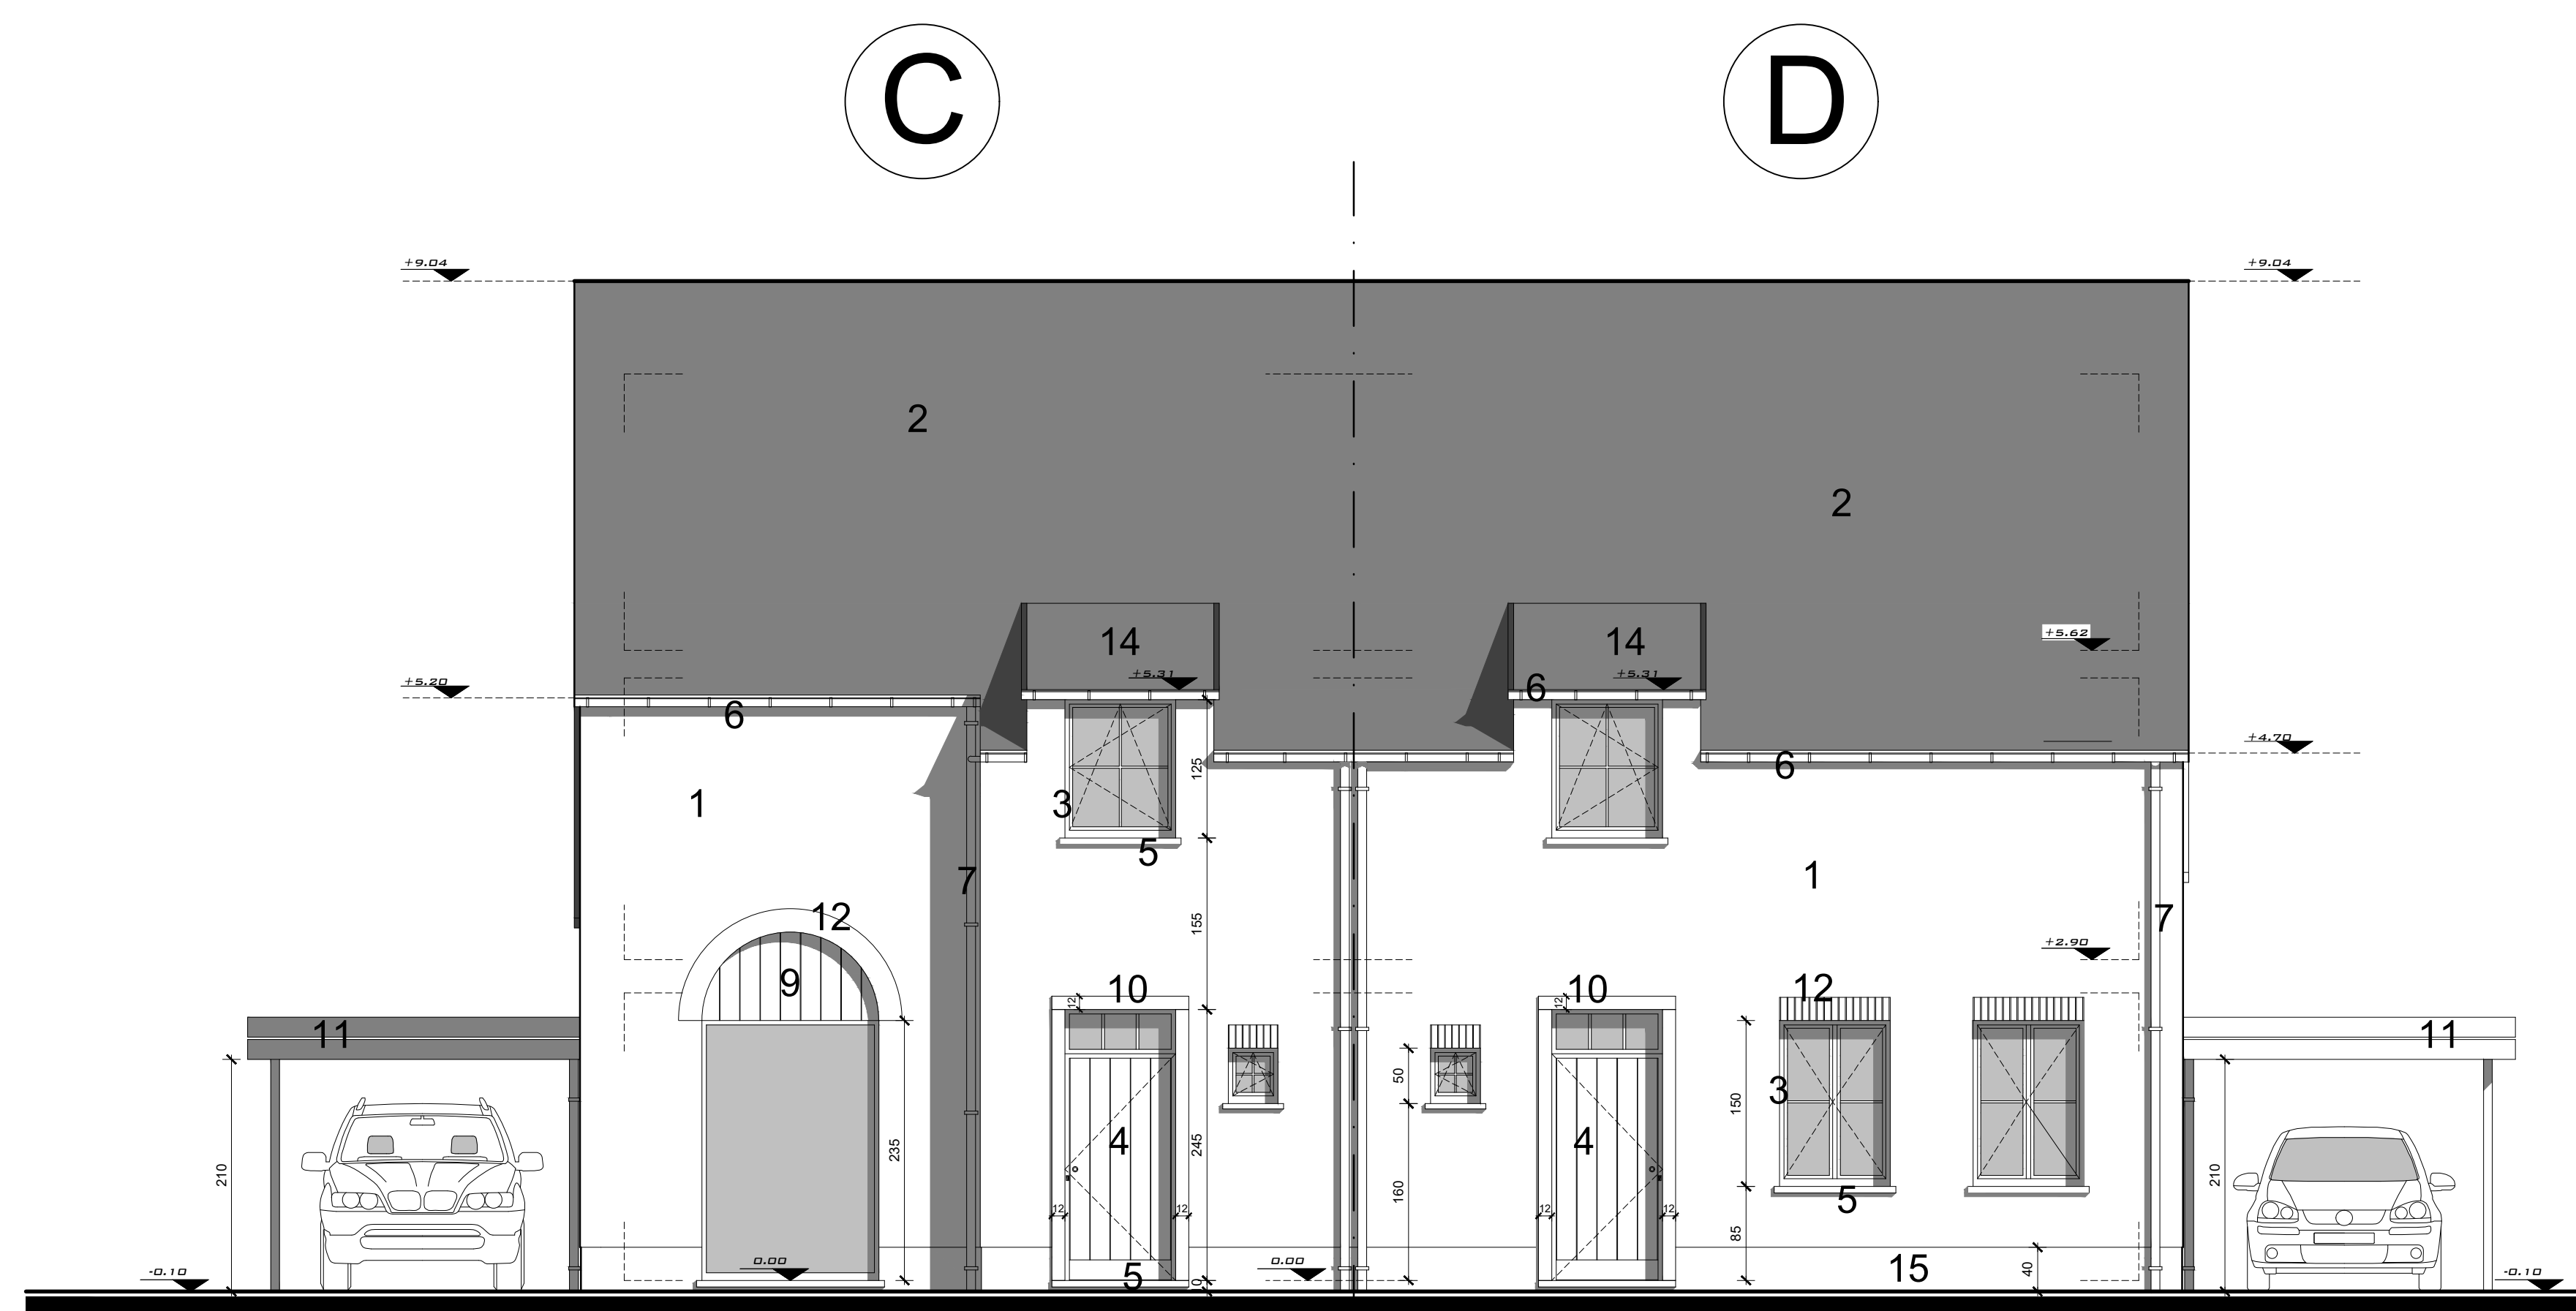


voorgevel
schaal $\frac{1}{50}$ op A0

MATERIALEN
1 Weneberger REGO LENA, halfsteensverband
2 beton snijvlakken, Elernit, blauw-grijs
3 PVC buitenschrijfwerk, zwart, RAL 9005
4 voordeur, hout, natuurkleur, klasse 1, afwerkings- of padouk, verticale planken
5 natuursteen dorpel
6 zinken vastgord, 0.8mm M4, INOX groothaken + Meranti spondeplank 20x170
7 zinken RV afvoerlijp, diam 80, INOX leugels
8 Elernit Altera 27x40, vezelcementleer, zwart
9 houten bovenstuk, idem nr. 4
10 natuursteen portiek, 120x40, 3cm uit metselwerk
11 houten carport, vuren, geïmpregneerd
12 strektaag
13 dakvlakvenster 114x118
14 Keramic klei tegels 301, blauw gesmoord
15 plint, gevelmetselwerk, idem als nr. 1, 1cm dieper dan bovenliggend gevelmetselwerk

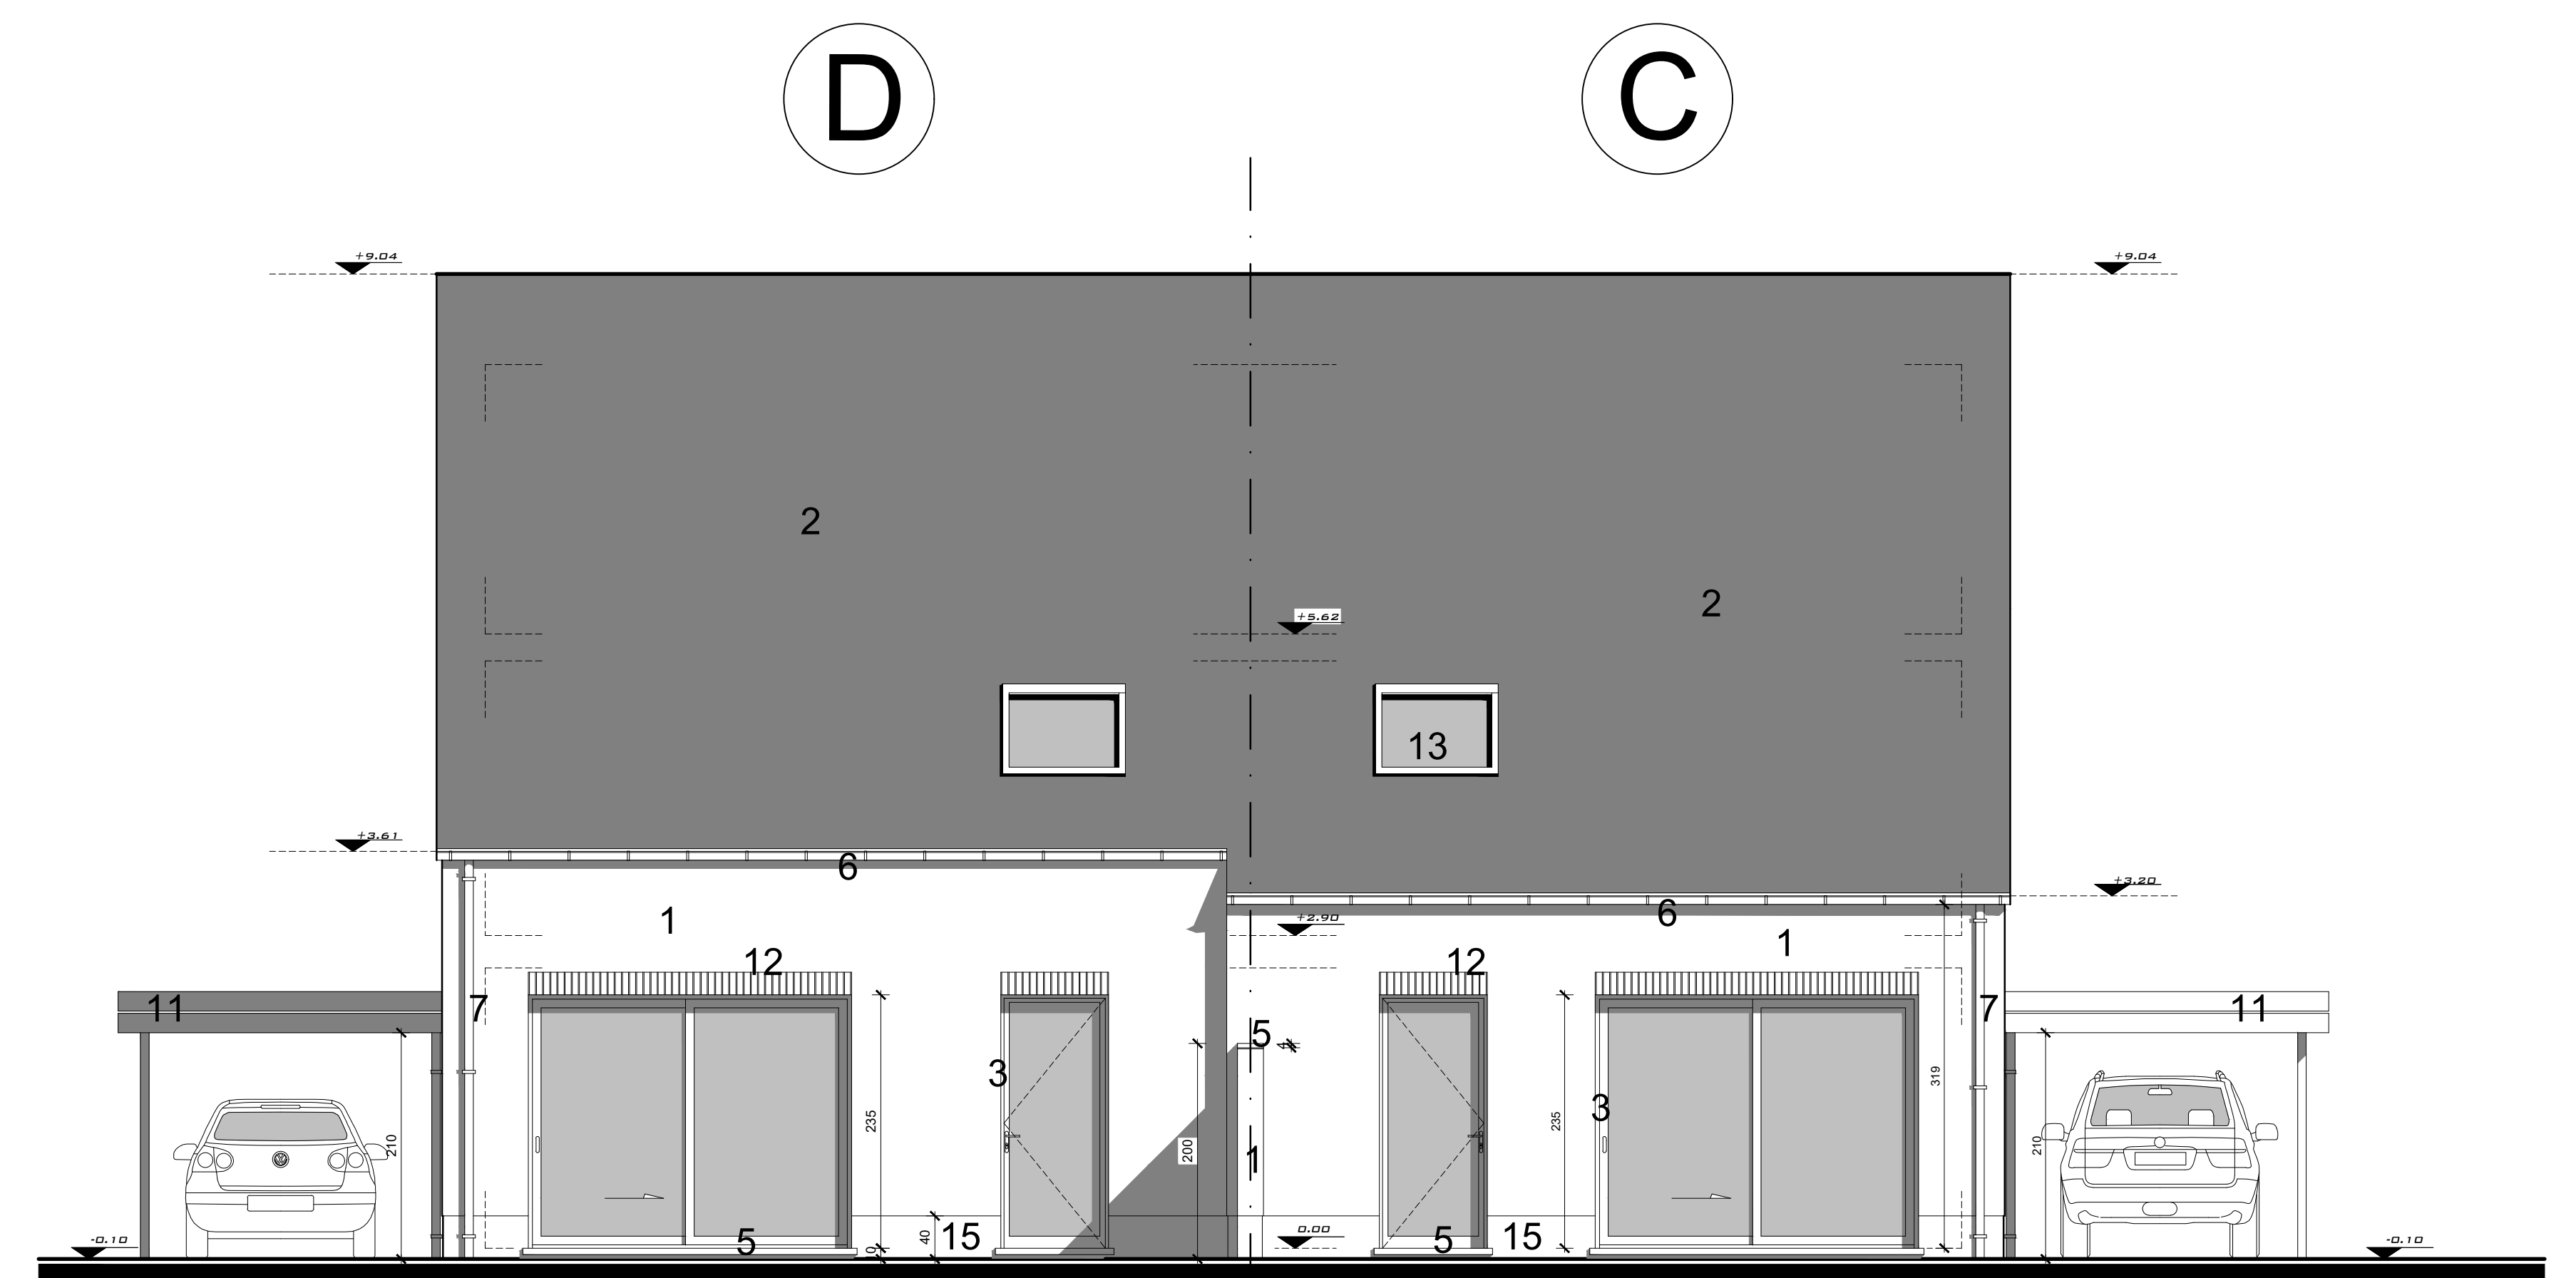

achtergevel
schaal $\frac{1}{50}$ op A0

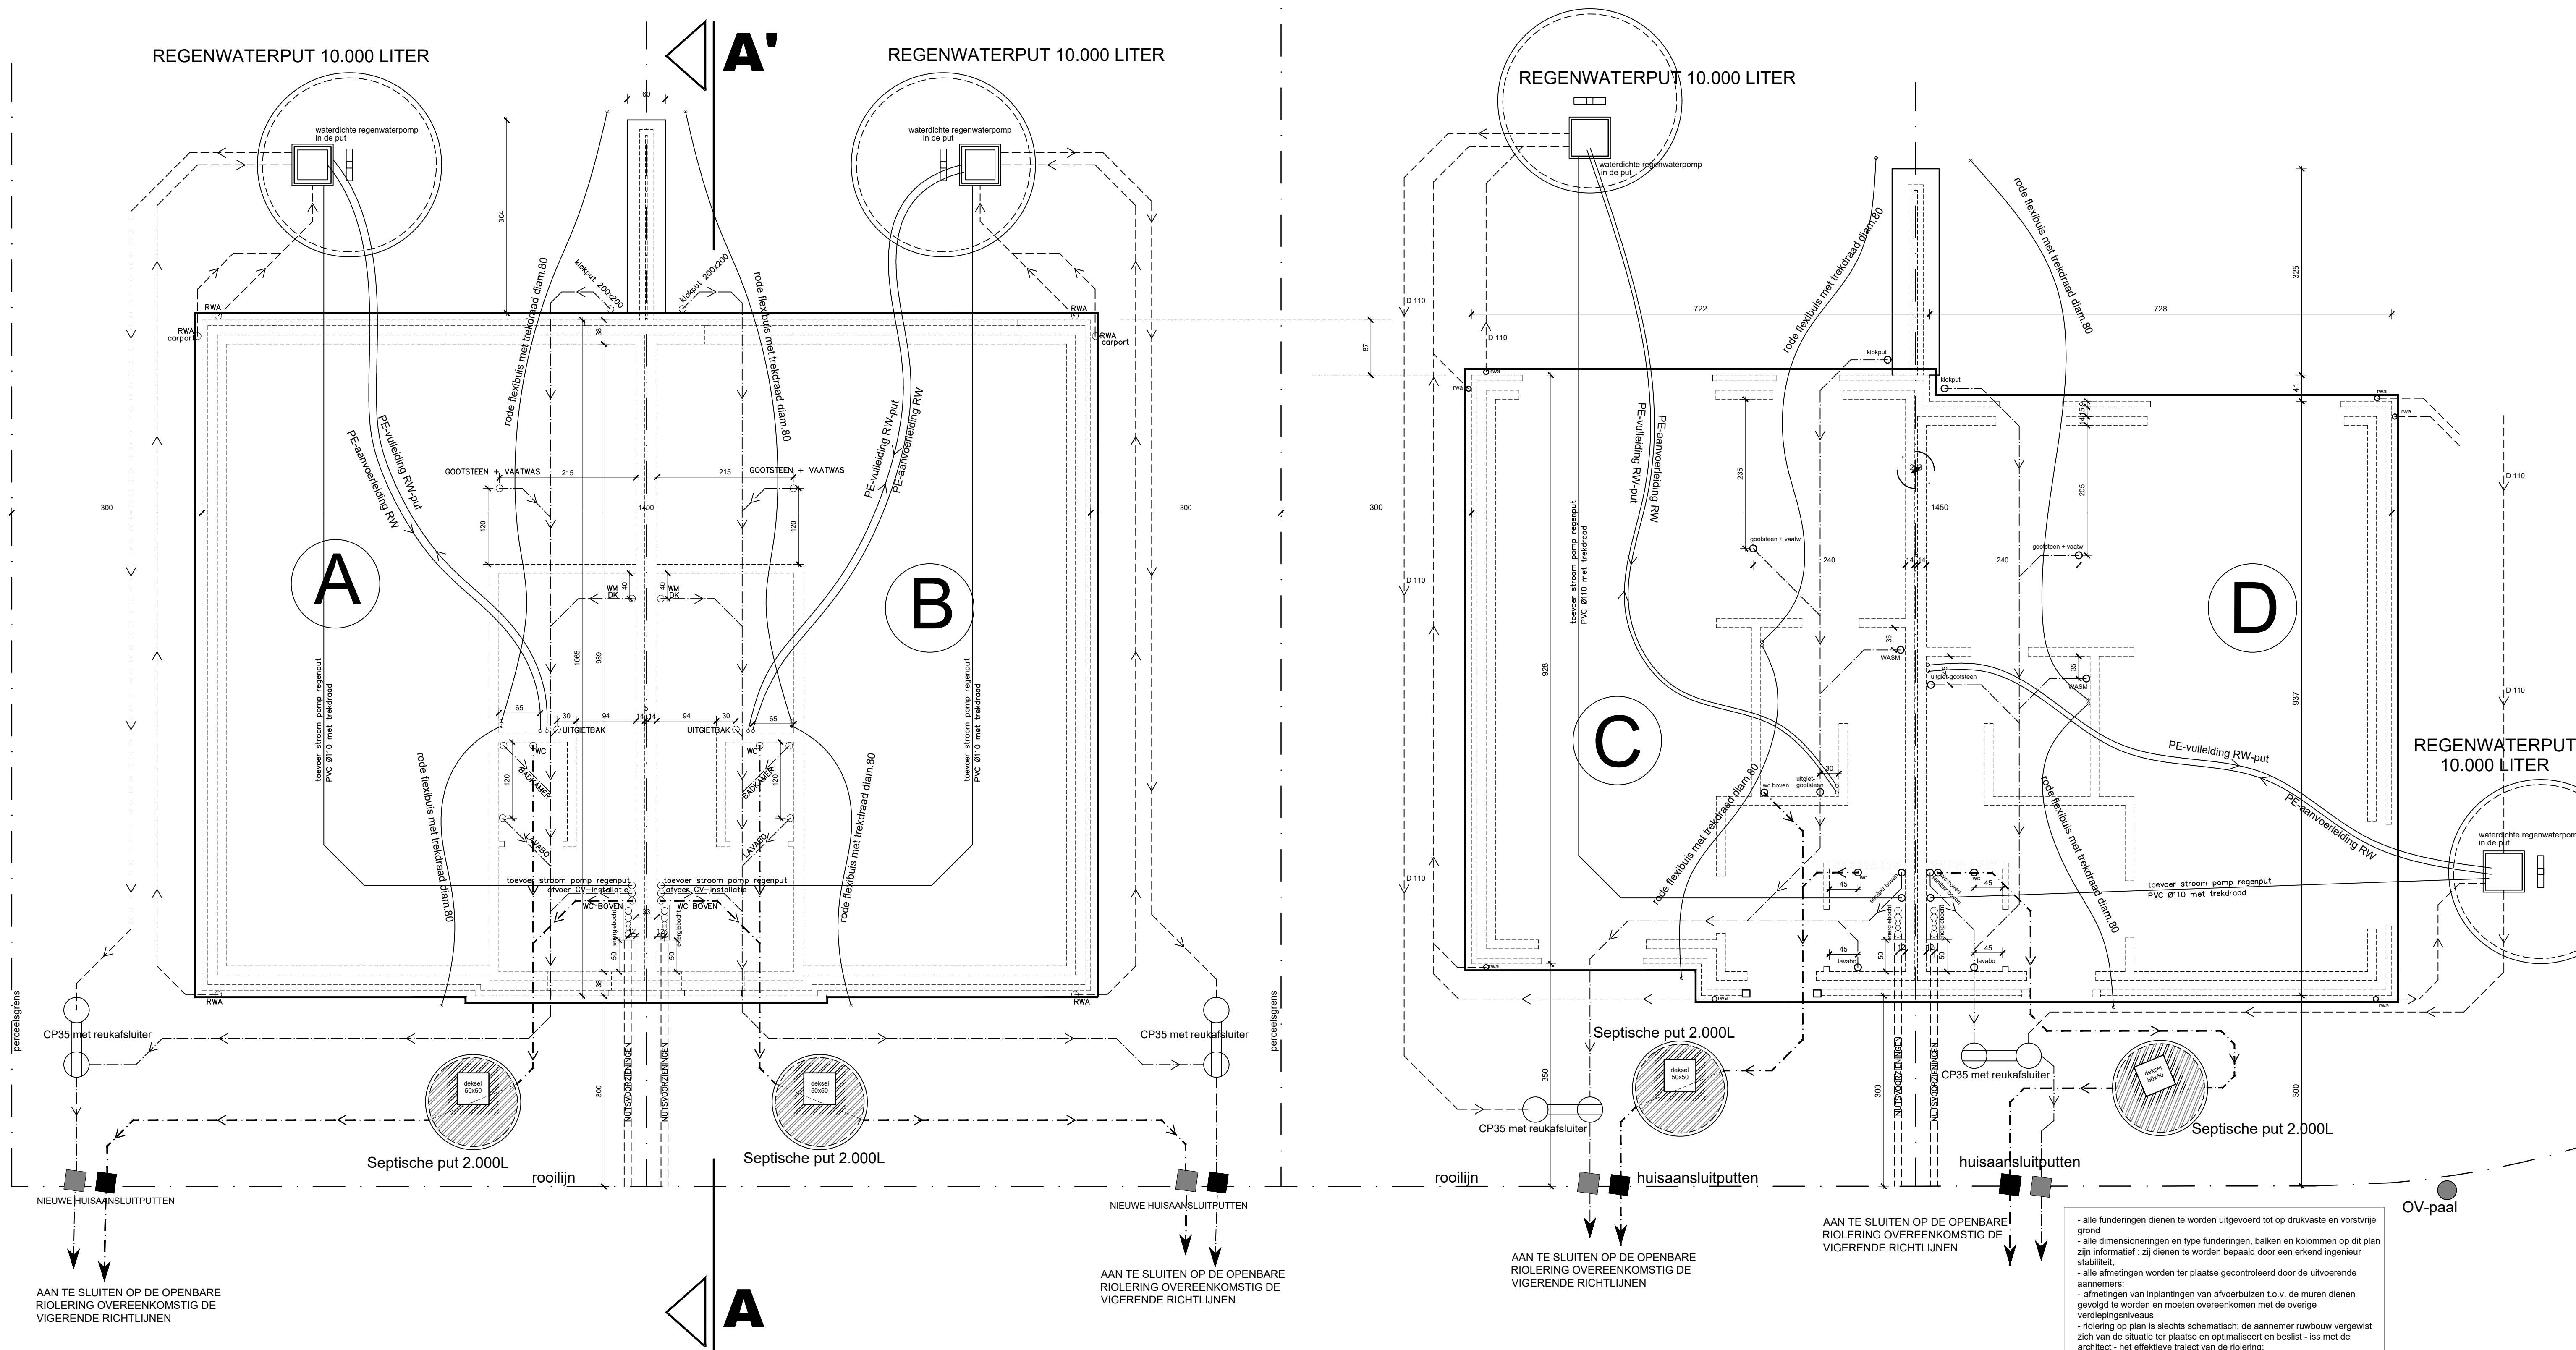

fundering & riolering

schaal $\frac{1}{50}$ op A1

- alle funderingen dienen te worden uitgevoerd tot op drukvaste en vorstvrije grond
- alle dimensioneringen en type funderingen, balken en kolommen op dit plan zijn informatief : zij dienen te worden bepaald door een erkend ingenieur stabiliteit;
- alle afmetingen worden ter plaatse gecontroleerd door de uitvoerende aannemers;
- afmetingen van inplantingen van afvoerbuizen t.o.v. de muren dienen gevolgd te worden en moeten overeenkomen met de overige verdiepingniveaus
- riolering op plan is slechts schematisch: de aannemer ruwbouw vergewist zich van de situatie ter plaatse en optimaliseert en beslist - i.s.m. met de architect - het effectieve traject van de riolering;

Legende:

- funderingsplaat en/of sleuven volgens studie ingenieur
- huishoudafvalwater (hhw)
- regenwaterafvoer (rwa)
- fecaliën (f)