


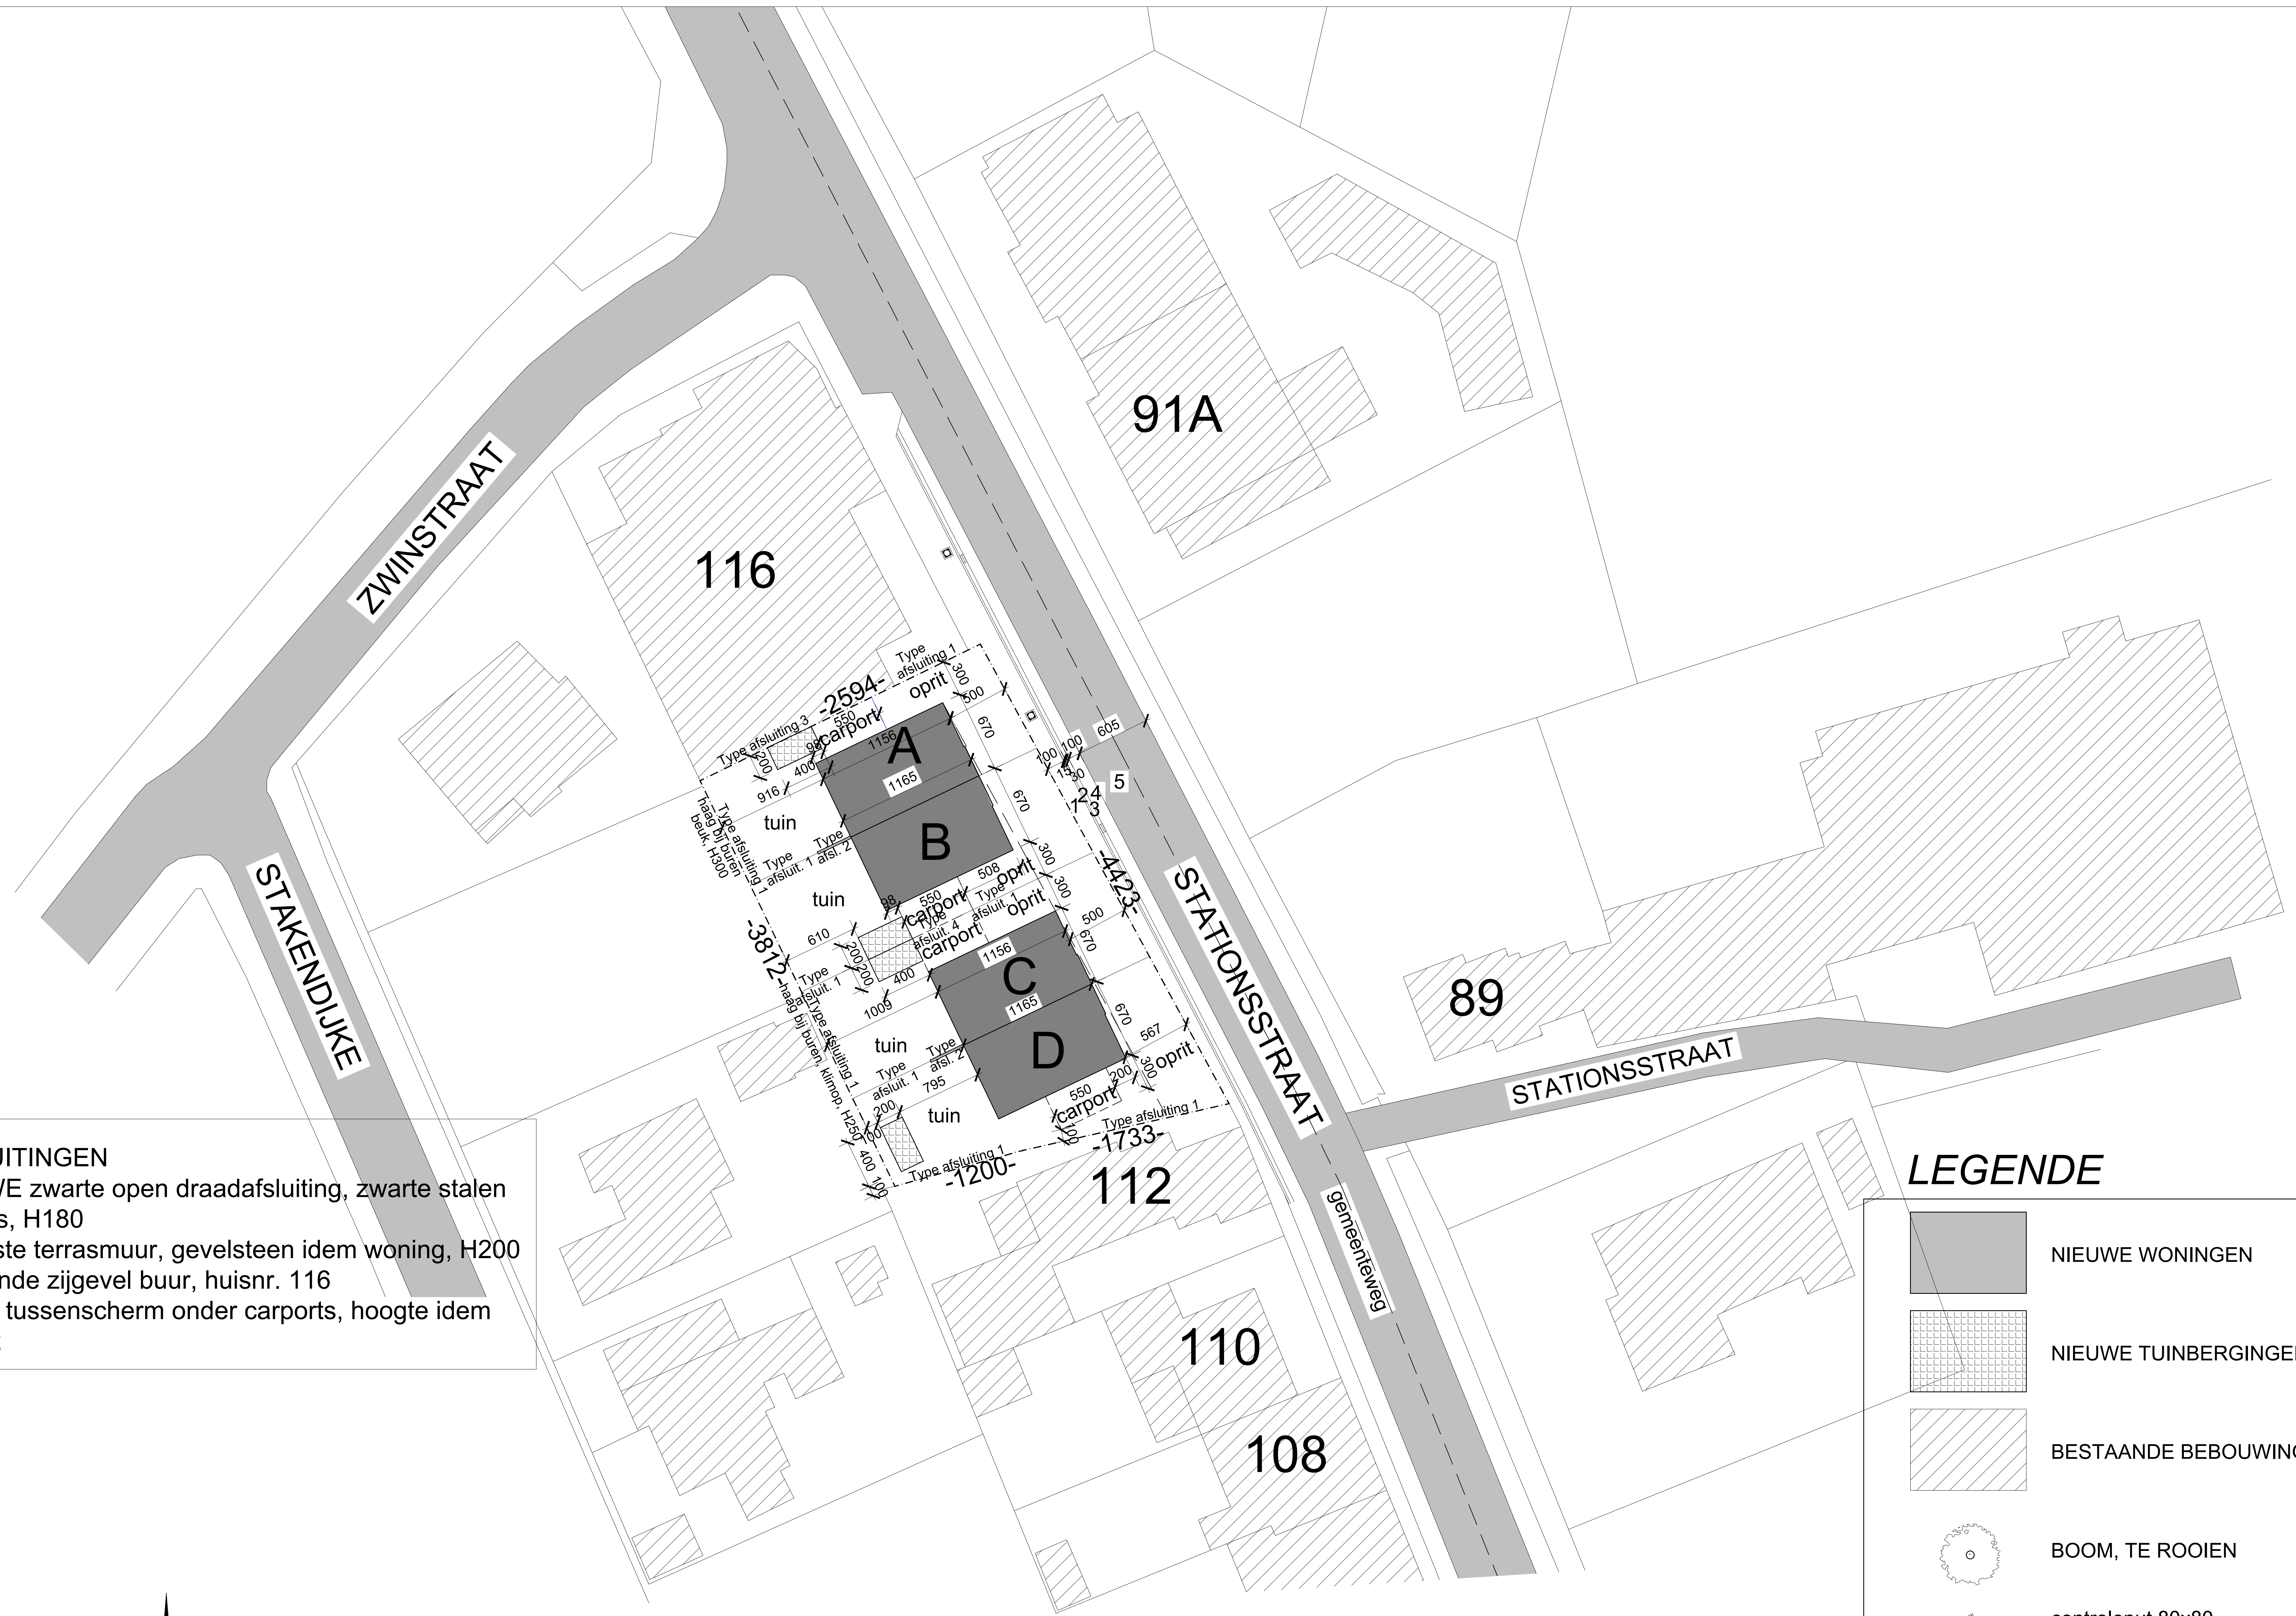

TYPE AFSLUITINGEN

1. NIEUWE zwarte open draadafsluiting, zwarte stalen paaltjes, H180
2. gemetste terrasmuur, gevelsteen idem woning, H200
3. bestaande zijgevel buur, huisnr. 116
4. houten tussenscherm onder carports, hoogte idem carport

LEGENDE

- NIEUWE WONINGEN
- NIEUWE TUINBERGINGEN
- BESTAANDE BEBOUWING
- BOOM, TE ROOIEN
- controleput 80x80
- rioolkolk
- 1. voetpad, betondallen 30x30
 2. beton boordsteen
 3. gootzone, kasseien
 4. kasseistrook
 5. rijweg, betonplaten, met gedeelte fietssuggestiestrook
- as v/d weg
- perceelsgrenzen BOUWLOKATIE

inplanting nieuwe toestand

Schaal : $\frac{1}{200}$ (op A0)

